

COMUNE DI CARPI
PROVINCIA DI MODENA

CAPO V° Città da trasformare
Art. 61 Zone di trasformazione direzionale-commerciale (tipo F)
(Var. 17 C.C. n°512008 - Var. 19 C.C. n°1142009 - Var. 24 C.C. n°1332011)

**PIANO PARTICOLAREGGIATO
DI INIZIATIVA PRIVATA
COMPARTO F10**

PROPRIETÀ
FINIMCAR s.r.l.
Via Nuova Piarenza 17 - 41012 Carpi (MO)
P.IVA 01985070363
Legale rappresentante: GUZZARDI DOVGLIO

FORONI PAOLO
Via Nuova Piarenza 17 - 41012 Carpi (MO)
C.F. FRNPLAS702889190

FORONI GIANCARLO
Via San Francesco 17 - 41012 Carpi (MO)
C.F. FRNGCR160288190


FORONI TIZIANA
Via Mozart 6 - 41012 Carpi (MO)
C.F. FRNTZNS4568819V

COPERNICO s.r.l.
Via Piacenze 2 - 41012 Carpi (MO)
P.IVA 02885930362
Legale rappresentante: RIGHETTI MARCO


progetto **Techne** PROGETTISTA
associati
Viale Cignoli Carducci, 2 - 41012 Carpi (MO) - Web www.associtechne.it
email info@associtechne.it - Tel. +36.059.6223116 - P.IVA 03105990364

COORDINATORE GENERALE DELLA PROGETTAZIONE
STUDIO TECNICO RIGHETTI Geometra MARCO - Via Arno 34 - 41019 Salera (MO) - P.IVA 02346930061
3387137442 - email geometrarighetti@tin.it


TAVOLA	DESCRIZIONE
23	PLANIMETRIA DI PROGETTO CON SEZIONI TRASVERSALI TIPO
DATA	2017.24.04
	AGGIORNAMENTO PER IL RECEPIMENTO DELLE OSSERVAZIONI PERVENUTE IN DATA 02/03/2017

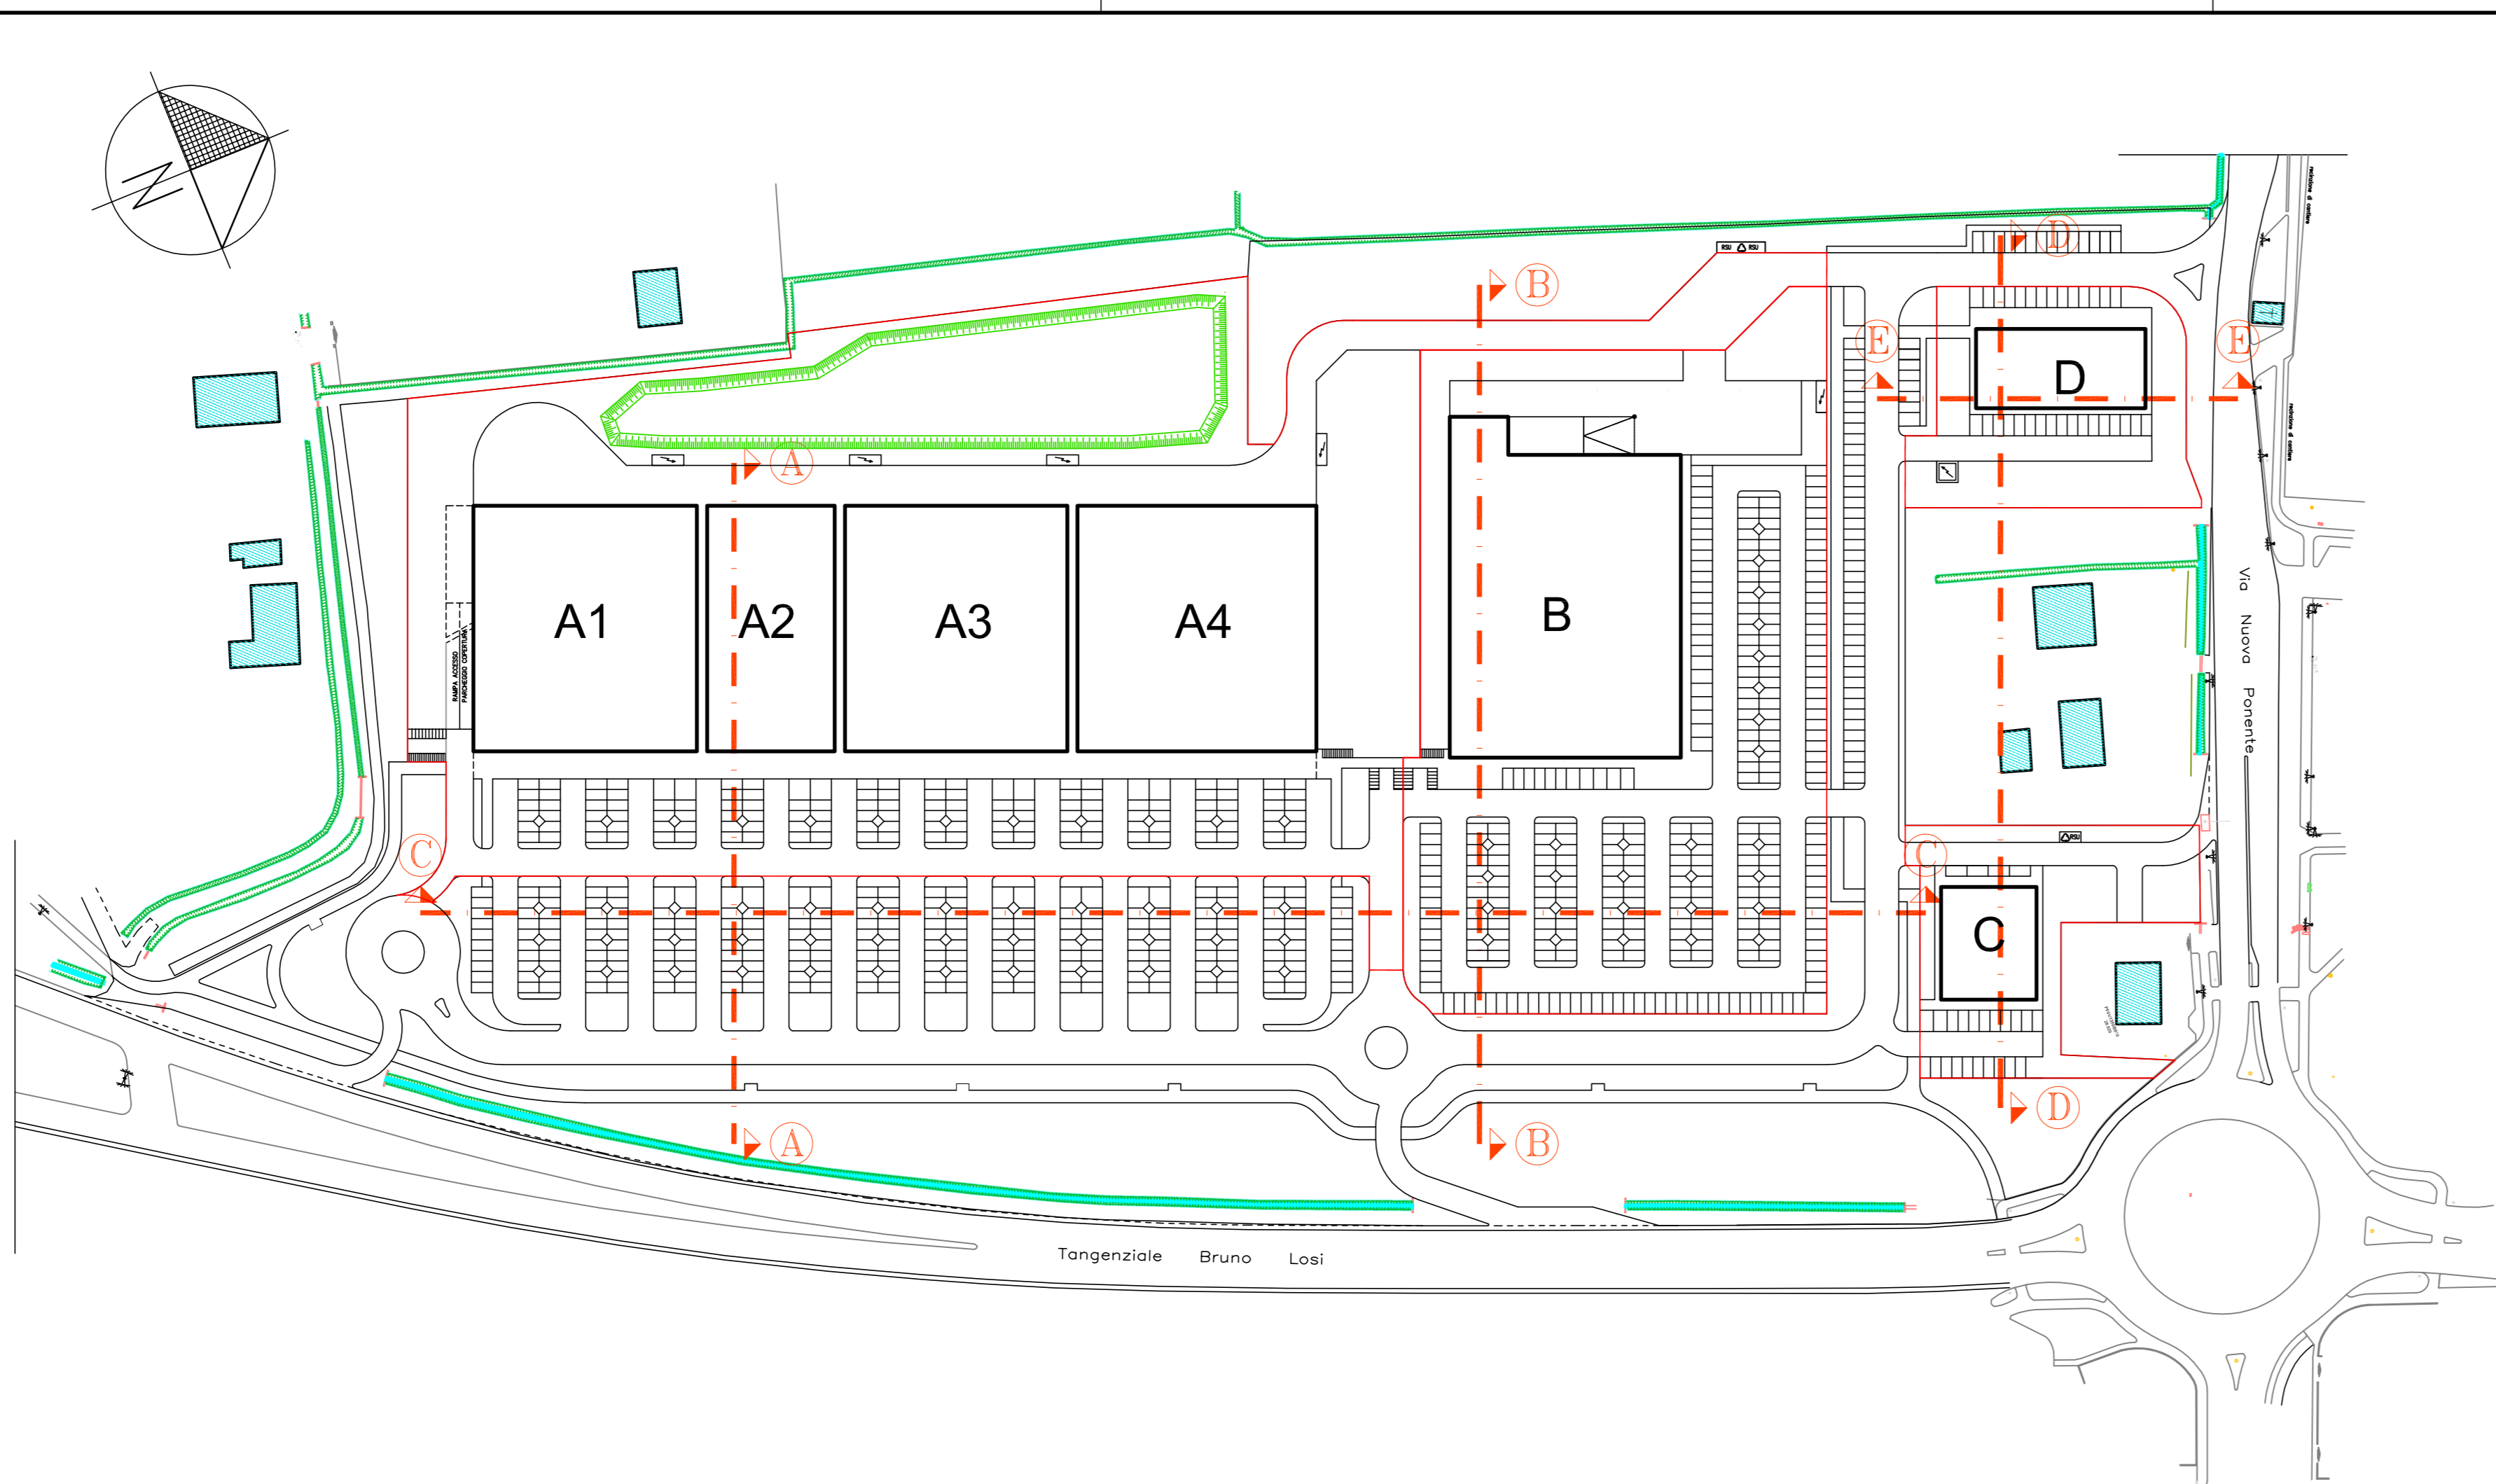


PARTICOLARE PARCHEGGIO

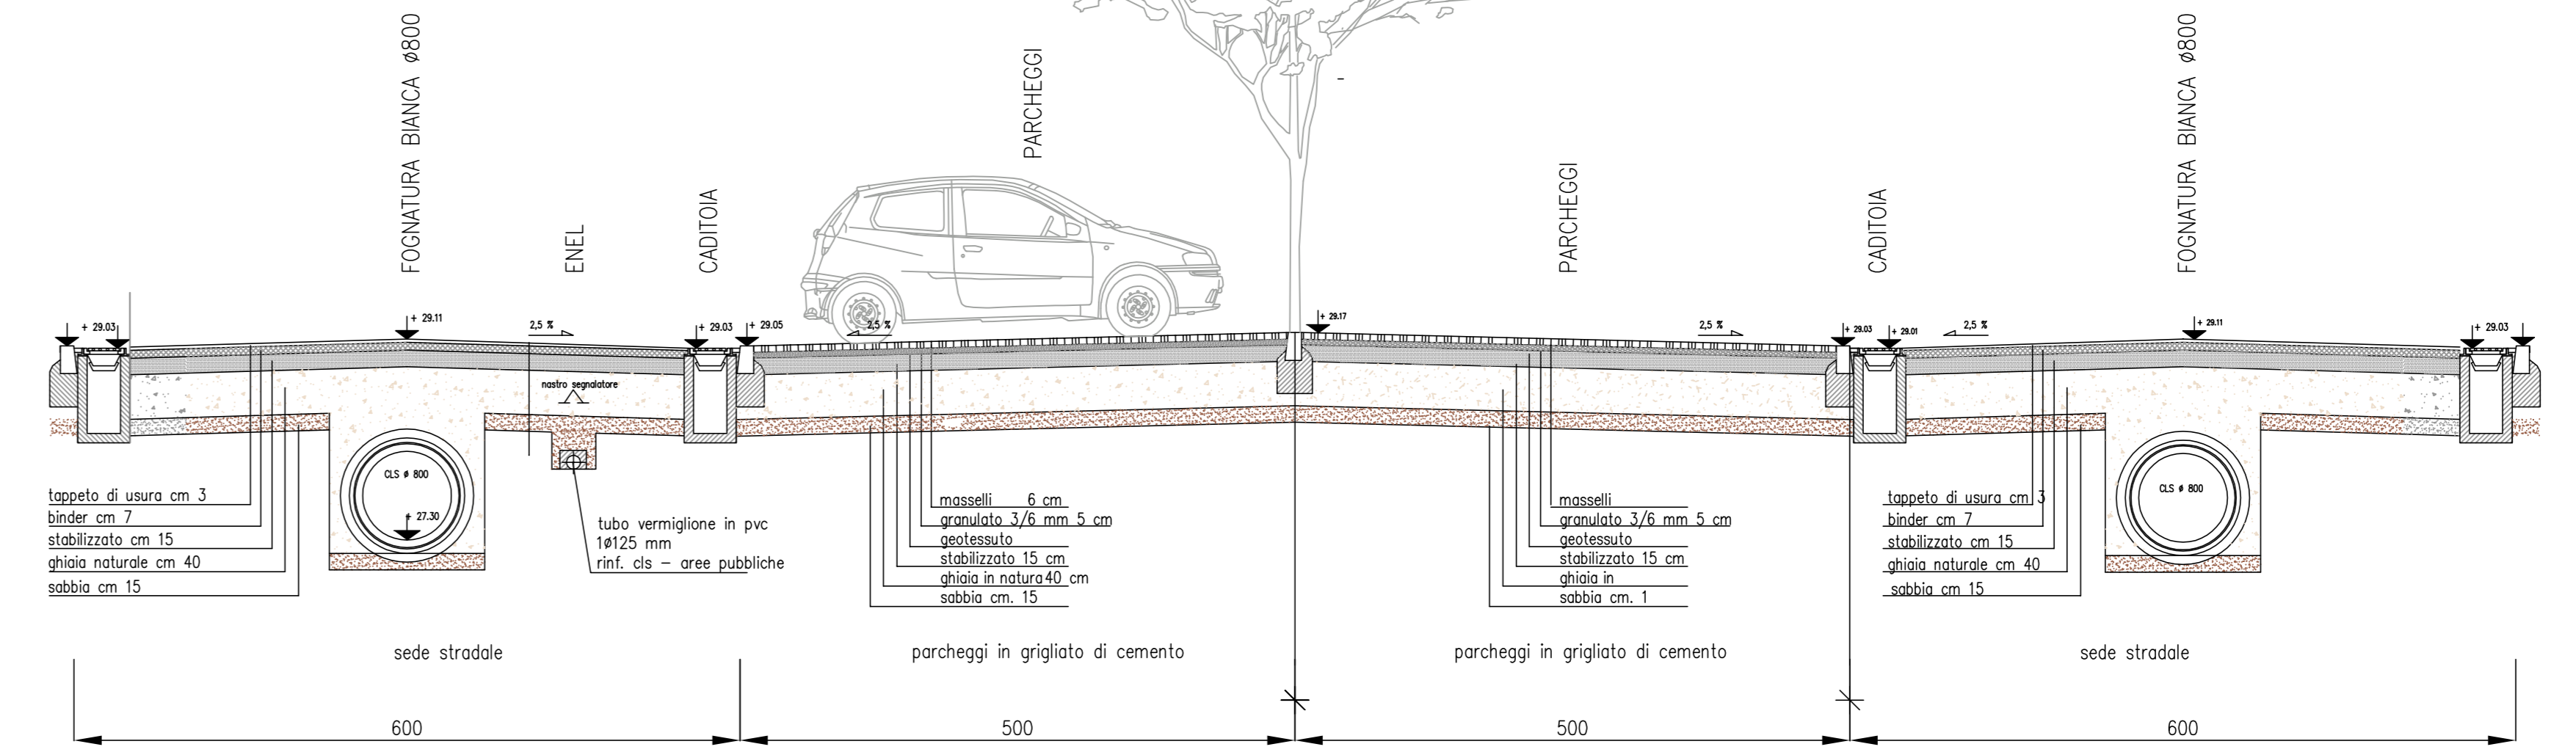

PARTICOLARE PISTA CICLABILE

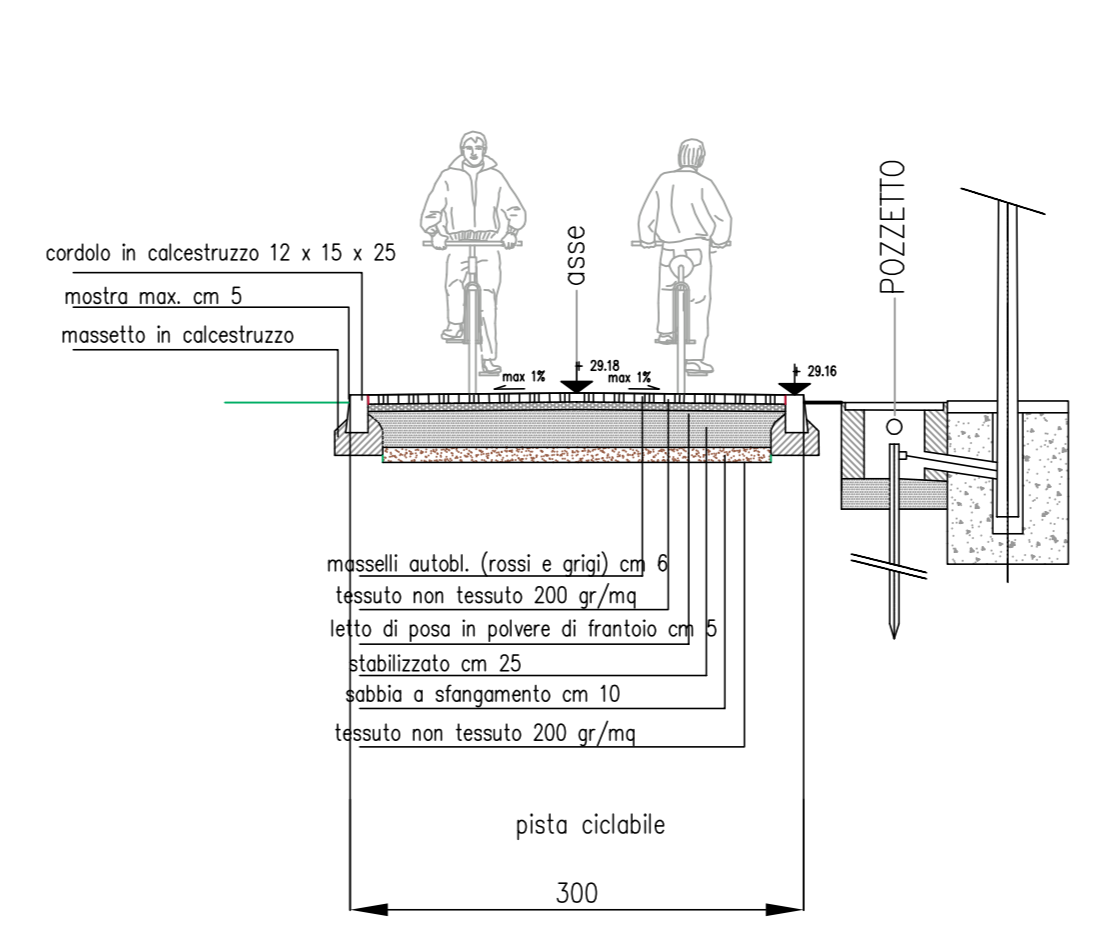

PARTICOLARE SEDE STRADALE

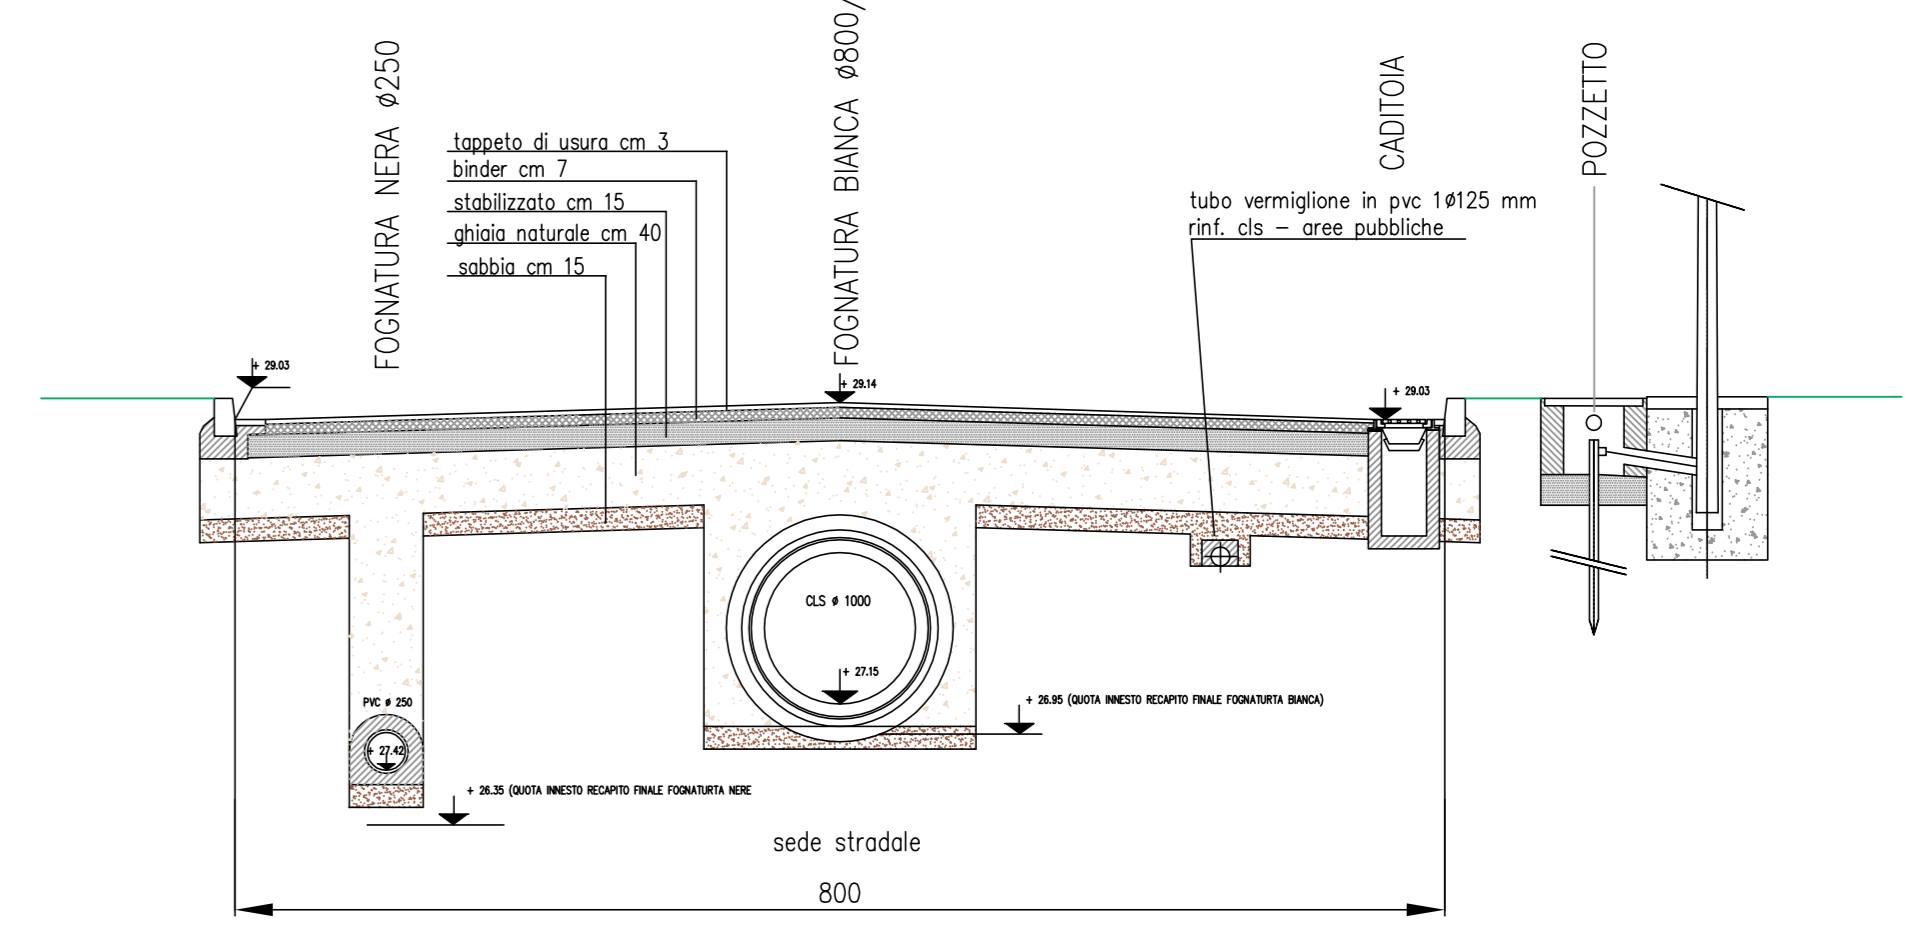

N.B. LE QUOTE PLANIMETRICHE ED ALTIMETRICHE POSSONO ESSERE VARIATE IN FASE DI REDAZIONE DEL PROGETTO ESECUTIVO DELLE URBANIZZAZIONI PRIMARIE.
LE ALTEZZE DEI FABBRICATI SARANNO DEFINITE NEI SINGOLI PROGETTI EDILI E DOVRA' ESSERE RISPETTATA LA VISUALE LIBERA.

