



COMUNE DI CARPI
PROVINCIA DI MODENA

**PIANO PARTICOLAREGGIATO
DI INIZIATIVA PRIVATA
COMPARTO F13**



1

DATA: Dicembre 2021

SCALA: 1: 2000, fuori scala

Inquadramento urbanistico e catastale

IL TECNICO:

**Arch. MORENO DAINI
MAGDALENA MASLEJ**

KIT MARKETING S.r.l.
0409000128542 CONCEPT
P. IVA 02095851204
tel. 0542.643881 - fax 0542.643828

LA PROPRIETA':

ANTONIETTA RUSTICHELLI

RSTNNT365610037R

A termini delle vigenti leggi sui diritti d'autore, questo documento non potrà essere copiato, riprodotto e comunicato ad altri senza l'autorizzazione della "KIT MARKETING".

Estratto di mappa catastale del comune di Carpi Foglio N.134 mappali 133-134


scala 1:2000



Estratto di mappa catastale del comune di Carpi intero Foglio N.134



Estratto di PRG 2000 del Comune di Carpi Tav. N.18 Comparto F13

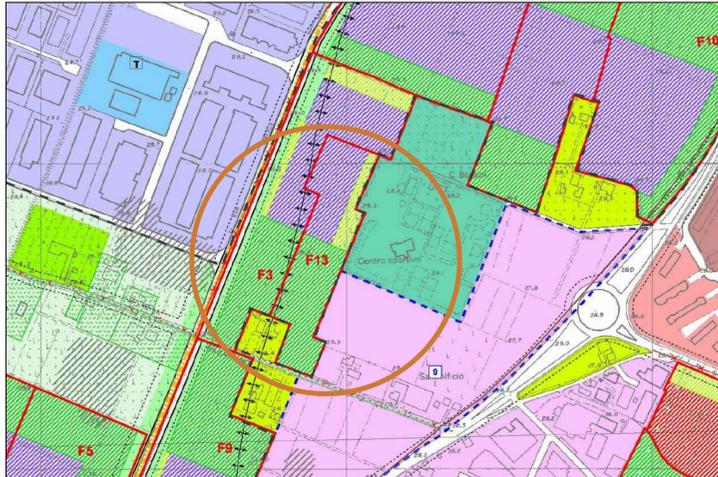

- Titolo III° Capo V° - CITTÀ DA TRASFORMARE**
- Zone di trasformazione:
 - dismesse o in via di dismissione - Tipo A (art. 56)
 - insediativa, urbana o frazionata - Tipo B (art.57)
 - insediativa, in aree localizzate in zone con scarsa dotazione di parcheggi - Tipo Bis (art.57.05)
 - insediativo-ambientale - Tipo C (art. 58)
 - produttiva industriale - Tipo D (art. 59)
 - produttiva polifunzionale - Tipo E (art. 60)
 - direzionale-commerciale - Tipo F (art. 61)

