




Planimetria Piattaforma Mobile Unica


SC. 1:200

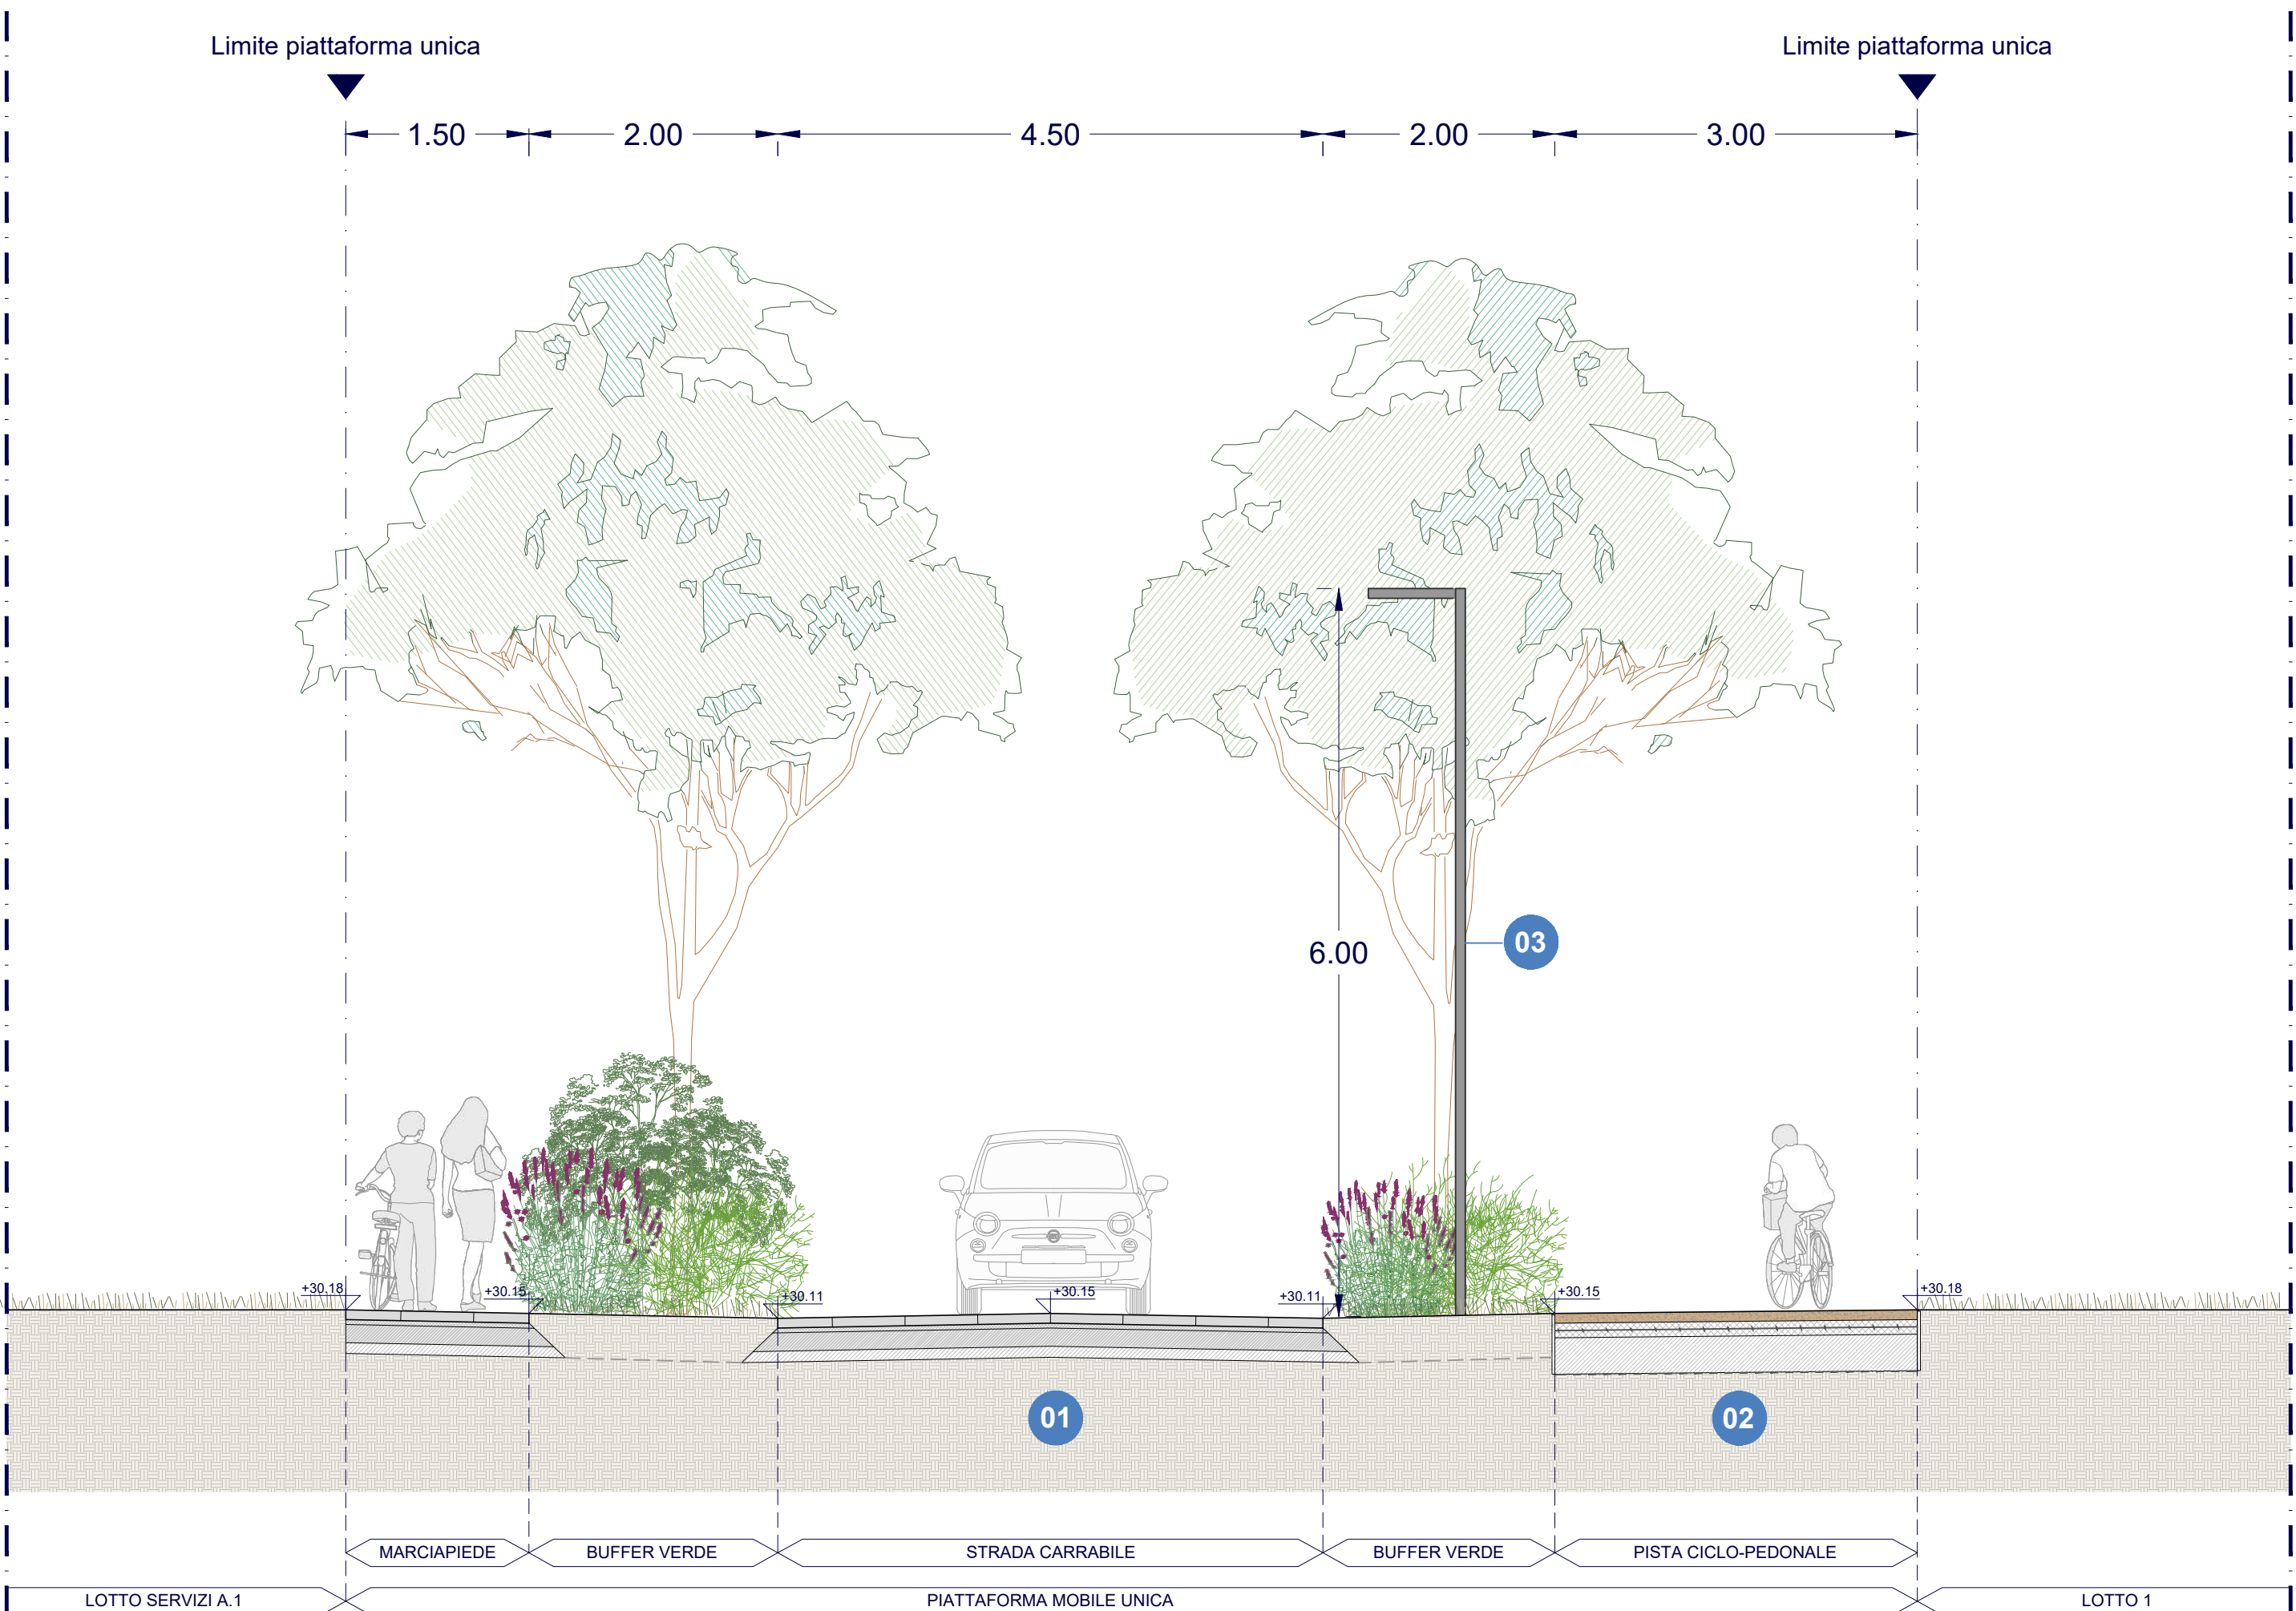


Sezione AA' - Piattaforma Mobile Unica

SC. 1:50

SPECIFICHE MATERIALI

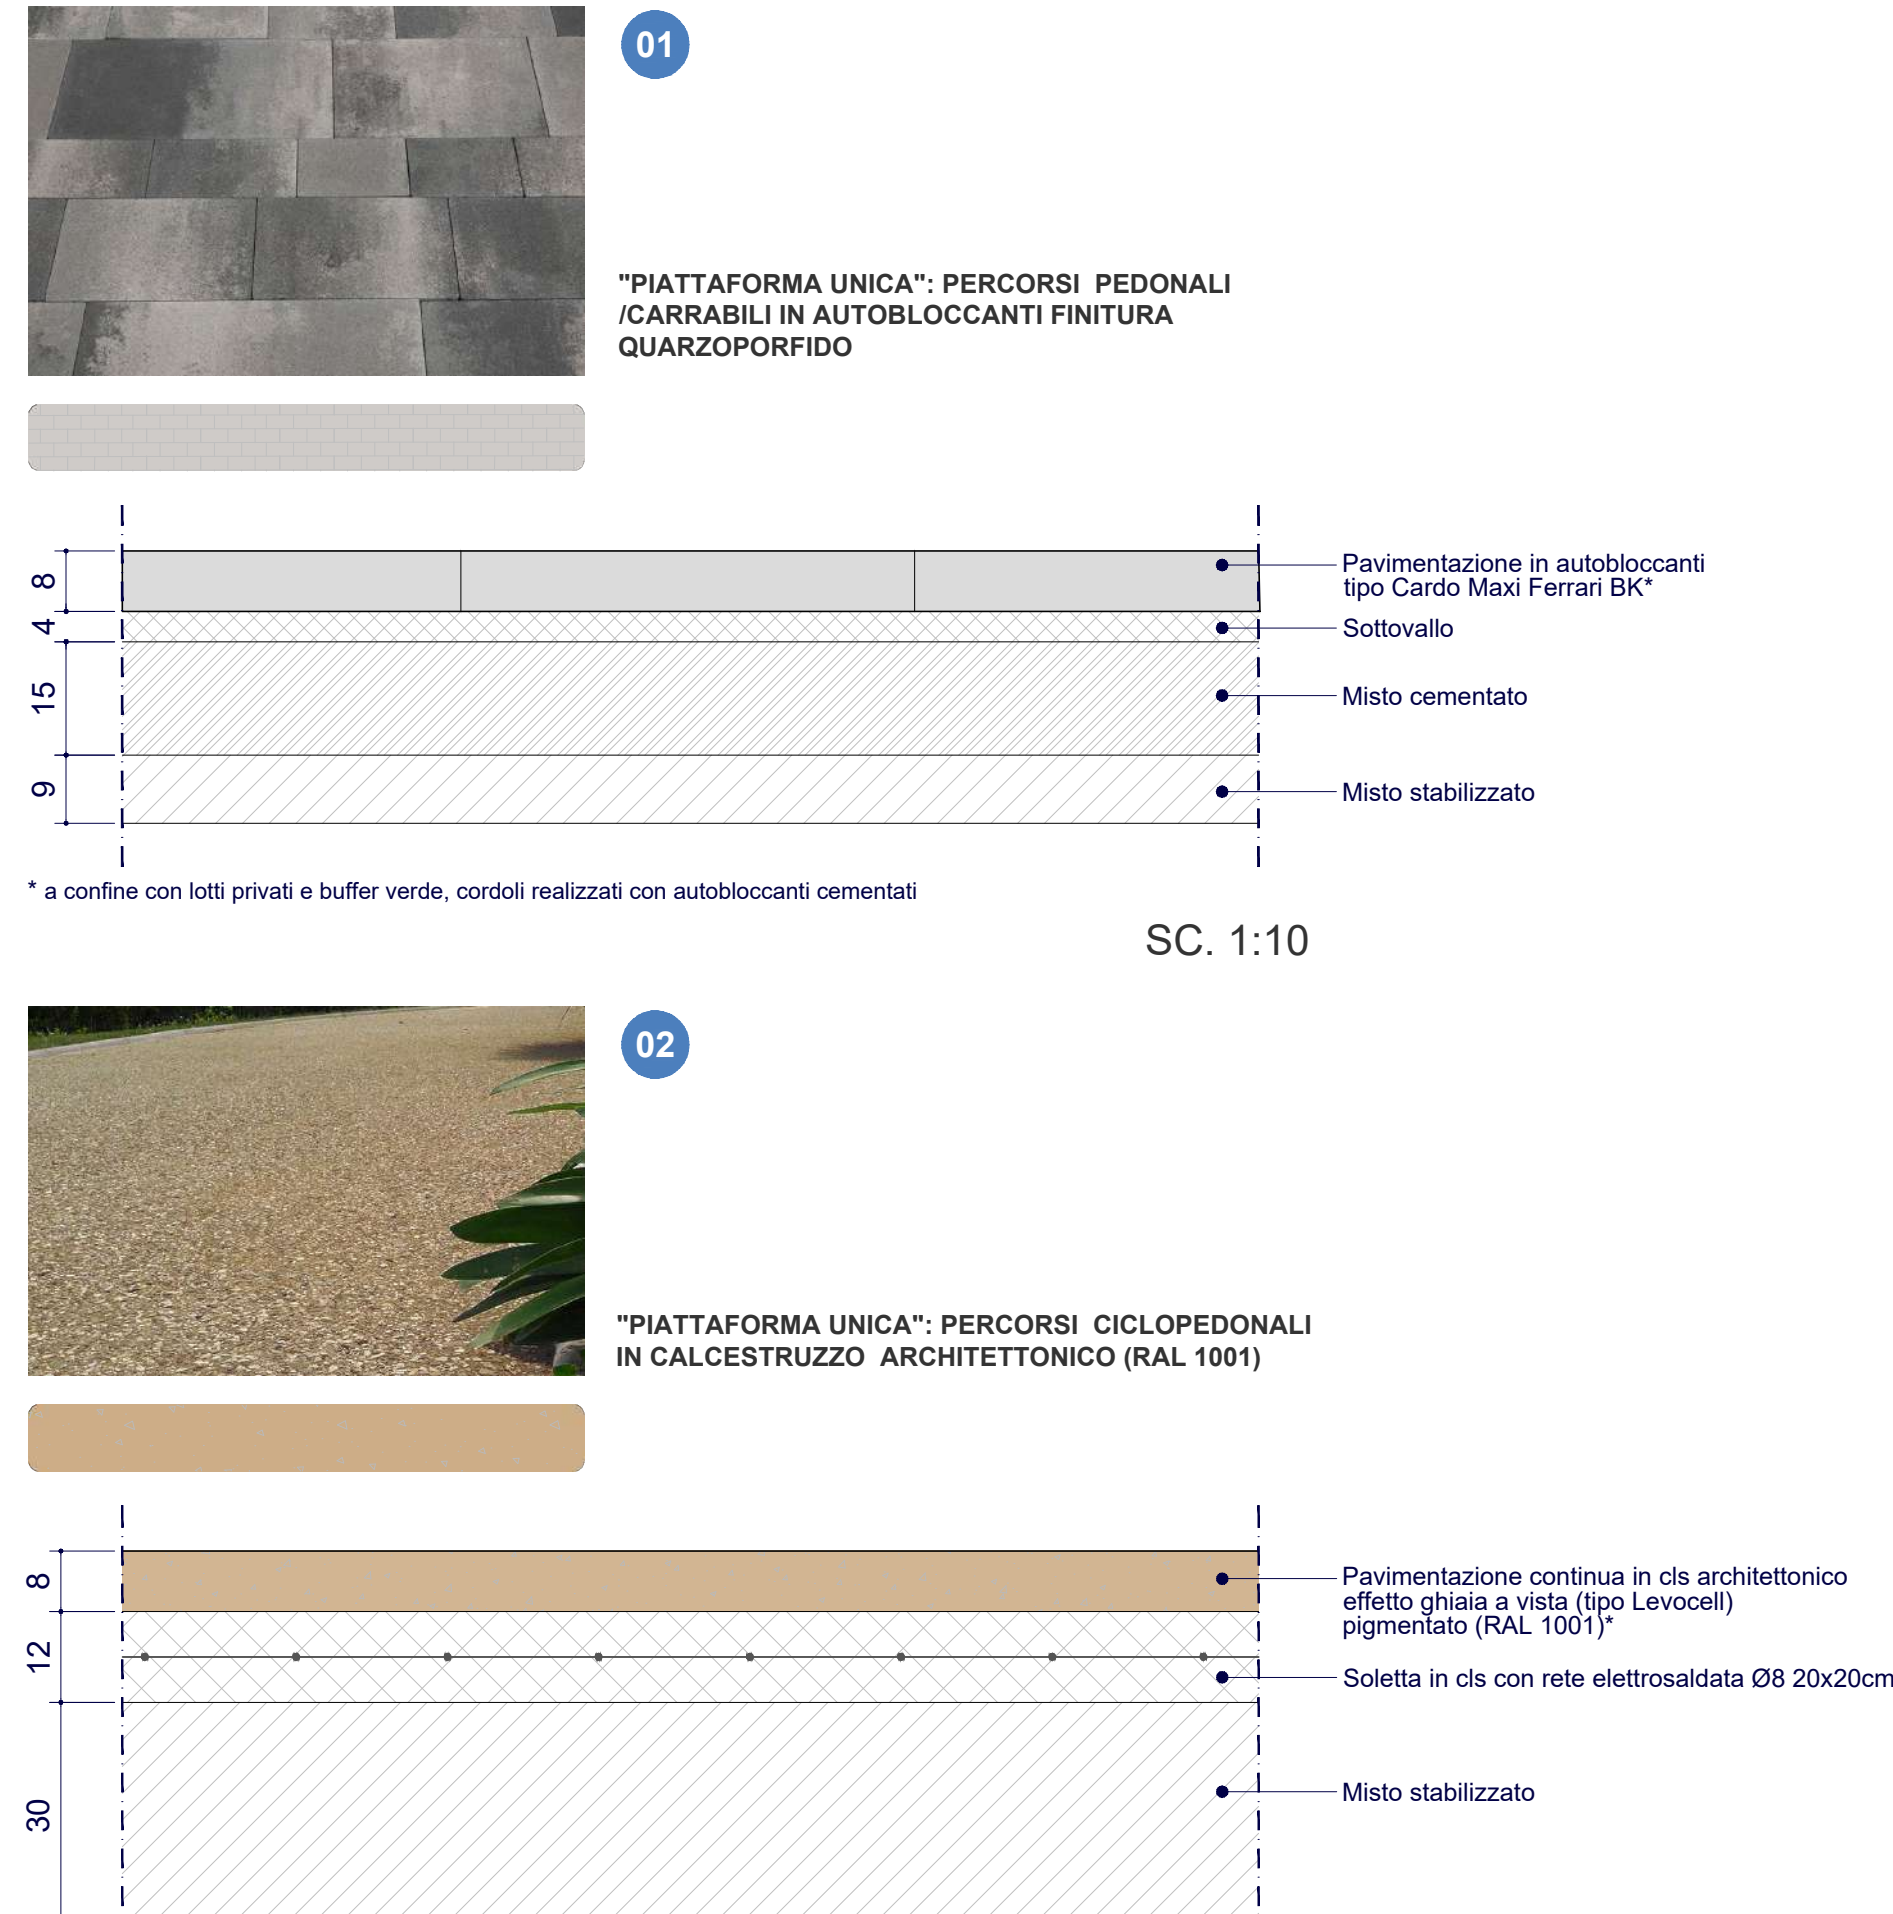


SC. 1:10

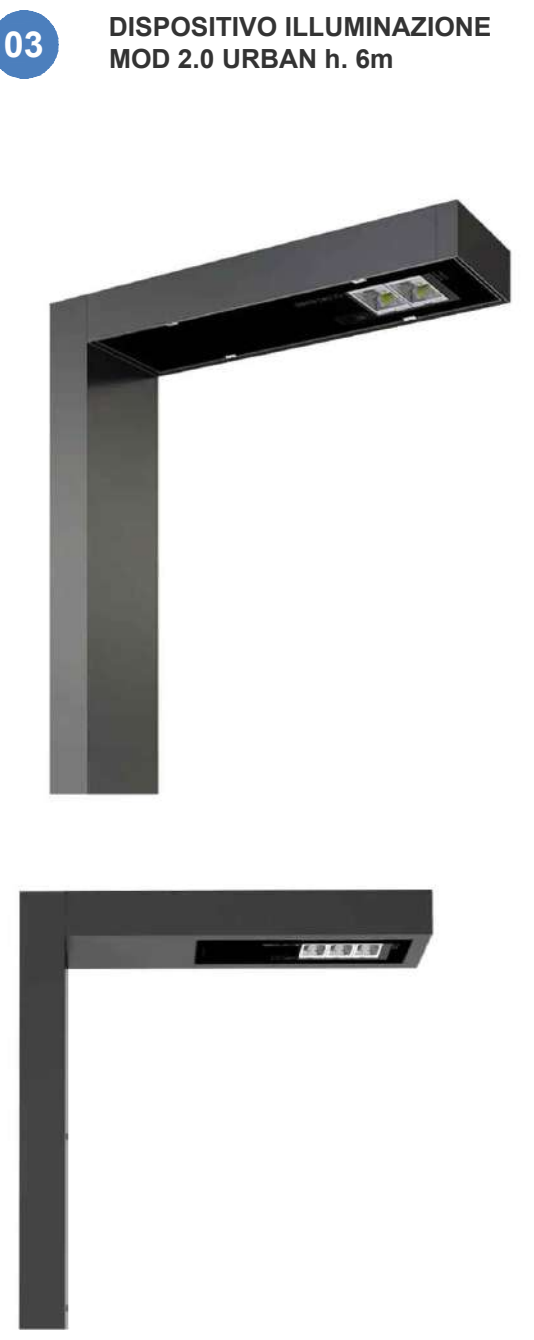

SC. 1:10

ABACO ALBERATURE E ARBUSTI: esemplari Piattaforma Mobile Unica e viali ciclopedonali

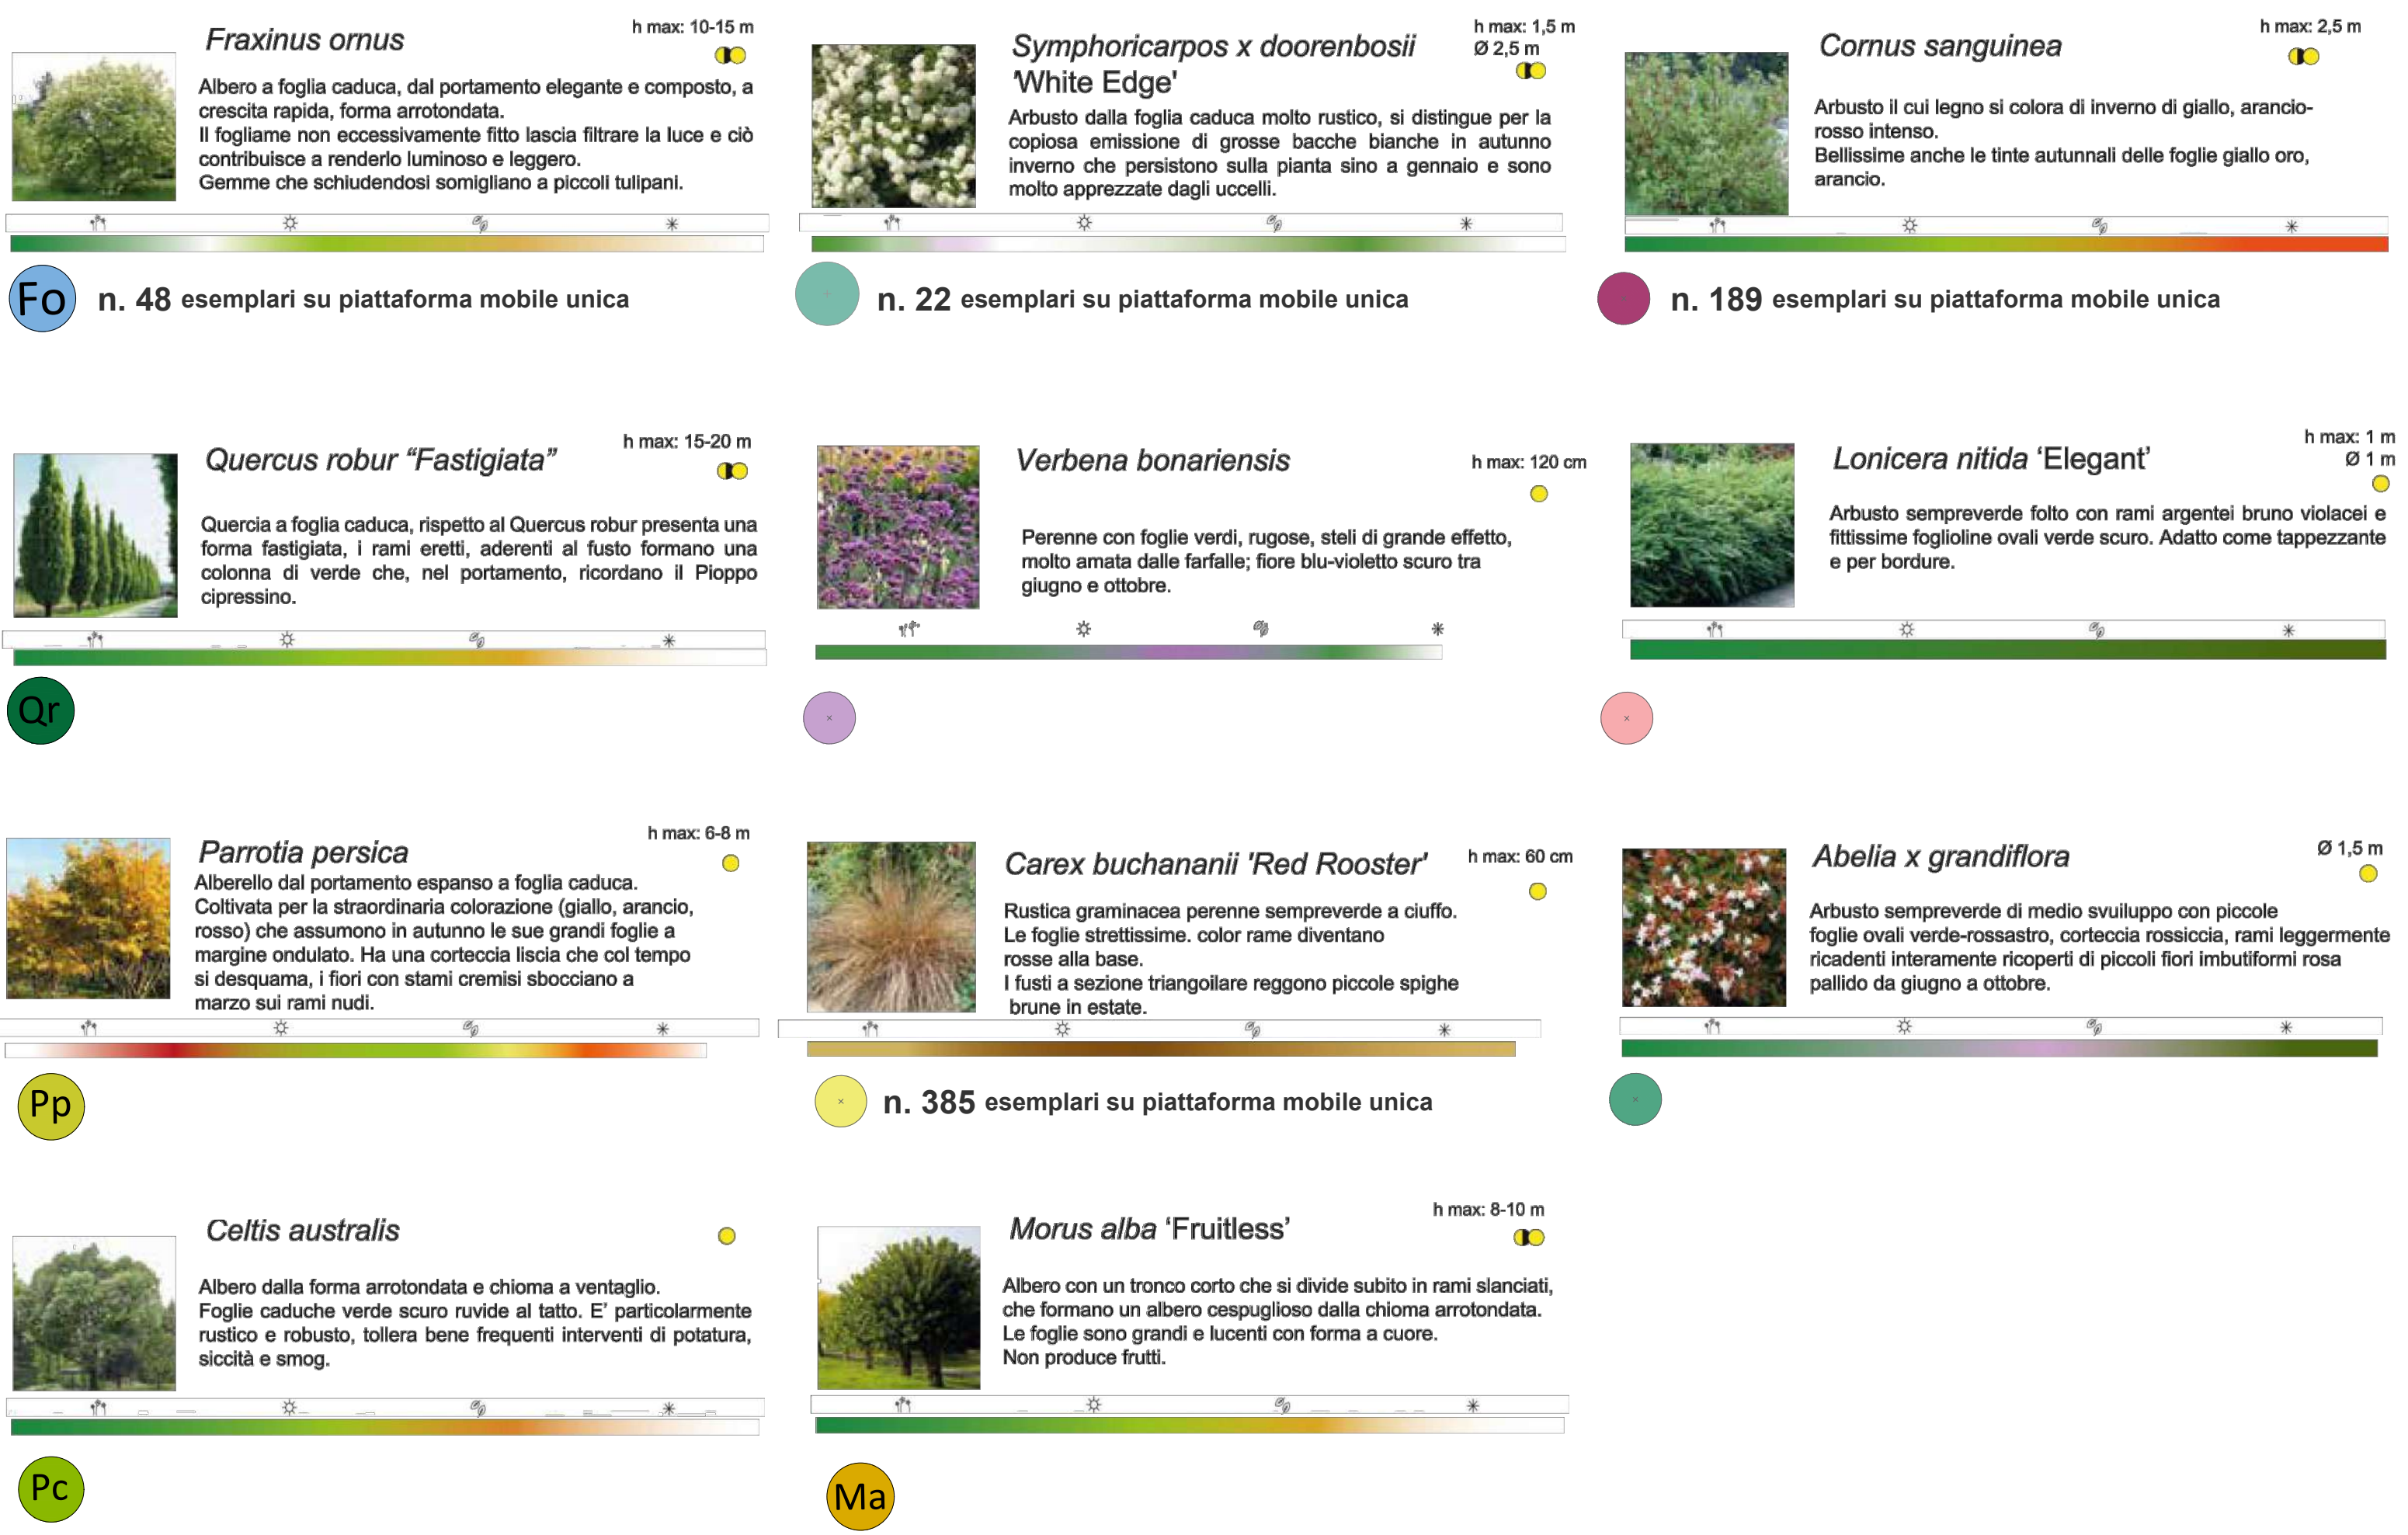

VARIANTE SPECIFICA ALLE PREVISIONI DEL PIANO PARTICOLAREGGIATO DI INIZIATIVA PRIVATA COMPARTO C6 "Corbolani-Tre Ponti" APPROVATO CON D.G.C. N.151/2021 DEL 10/08/2021
INTEGRAZIONE VOLONTARIA
COMUNE DI CARPI



Elaborato: **PLANIMETRIA DI PROGETTO** Piattaforma Mobile Unica

Elaborato n°: **7.1**
Scala: **1:200**

PROPRIETA': **CONTRACAMPO Srl**
Via Salsomaggiore, 11 - 41013 Parma (PR)

PROGETTO: **Mario Cucinella Architects Srl**
Via Salsomaggiore, 11 - 41013 Parma (PR)

URBANIZZAZIONE: **INGENIERI BENTINI**
Via Salsomaggiore, 11 - 41013 Parma (PR)

CONSULENTE: **PAESAGGIO PAVIA LANDSCAPE**
Via Salsomaggiore, 11 - 41013 Parma (PR)

data	revisione	approvato
00	28/07/2021	Plano approvato con D.G.C. n. 151/2021
01	12/08/2021	Nota emissione
02	13/10/2021	
03	22/11/2021	Integrazione volontaria