

LEGENDA:

**Alberature/arbusti U1**

- Alberature percorsi ciclopedonali  
Quercus robur 'Fastigiata'  
Pyrus calleryana 'Chanticleer'  
Parrotia persica

- Alberature Boulevard  
Fraxinus ornus

- Alberature parcheggi  
Morus alba 'Fruitless'

- Alberature strade perimetrali  
Acer platanoides  
Carpinus betulus  
Celtis australis  
Ulmus minor

- Copertura arbustiva  
Lonicera nidula 'Elegant'  
Cornus sanguinea  
Abelia x grandiflora  
Carex buchananii 'Red Rooster'  
Symphoricarpos x doerbenosii 'White Edge'  
Verbena bonariensis  
Spiraea x vanhouttei  
Weigela florida 'Variegata'  
Viburnum tinus  
Ligustrum ovalifolium

- Alberature/arbusti esistenti  
Acer campestre (Acer campestre)  
Acer negundo (Acer negundo)  
Alnus altissima (Alanto)  
Celtis australis (Bagolaro)  
Craetegus levigata (Biancospino)  
Juglans regia (Noce)  
Ulmus minor (Olmo campestre)  
Populus nigra (Poppo nero)  
Prunus cerasifera 'Piscardi Nigra' (Pruno ornamentale)  
Robinia pseudoacacia (Robinia)  
Salix alba (Salice bianco)

- Alberature interne lotti privati  
Carpinus betulus (Carpino)  
Quercus robur 'Fastigiata'  
Corylus colurna  
Morus alba (Gelso)  
Prunus domestica (Cilegio)  
Lagerstroemia indica  
Acer campestre  
Sophora japonica  
Punica granatum (Melograno)  
Arbutus unedo (Corbezzolo)  
Tamarix gallica (Tamarice)

- Alberature Parco Oltreferrovia  
Filari stanzo verdi  
Acer campestre (Acer campestre)  
Cercis siliquastrum  
Morus alba (Gelso bianco)  
Pawlonia tomentosa  
Prunus serotina (Cilegio da fiore)

- Rimboschimenti  
Carpinus betulus (Carpino bianco)  
Fraxinus ornus (Orniello)  
Fraxinus oxiphiolia  
Populus alba  
Populus nigra  
Quercus robur (Farnia)  
Tilia tomentosa (Tiglio d'argento)  
Malus sylvestris (Melo selvatico)  
Quercus ilex (Leccio)  
Tilia cordata (Tiglio selvatico)

- Alberature a filare assi del parco  
Quercus robur 'Fastigiata' (Farnia colonnare)  
Pyrus calleryana 'Chanticleer' (Pera da fiore)

--- PERIMETRO COMPARTO


--- PERIMETRO AREA DI PROPRIETA'

NUMERO ALBERI PROGETTO (in area pubblica)	Numero alberi esistenti	161
	Numero alberi in U1 (a carico del sogg. attuatore)	300
	Numero alberi rimborsati	741
	Totale alberature	1202
NUMERO ARBUSTI (in area pubblica)	Numero arbusti (Vedi TAV. 10.1)	1883

\* N.B. L'ambito del Casino Rossi non rientra nel Piano Particolareggiato

**VARIANTE SPECIFICA ALLE PREVISIONI DEL PIANO PARTICOLAREGGIATO DI INIZIATIVA PRIVATA COMPARTO C6 "Corbolani-Tre Ponti" APPROVATO CON D.G.C. N.151/2021 DEL 10/08/2021**

**INTEGRAZIONE VOLONTARIA IN RECEPIMENTO DELL'OSSERVAZIONE ESPRESSA DALLA PROVINCIA DI MODENA CON ATTO PRESIDENZIALE n. 55 DEL 15/03/2023**  
COMUNE DI CARPI

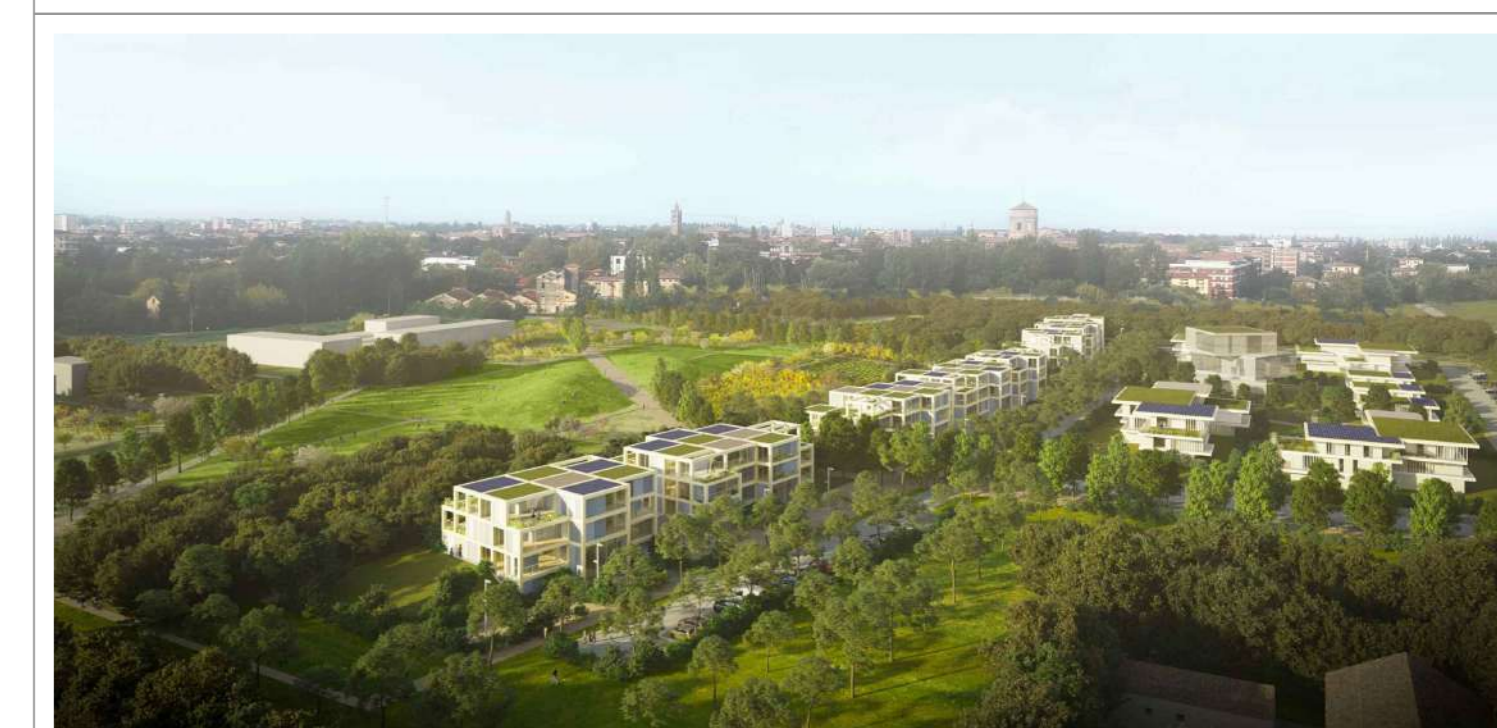

Elaborato: **SISTEMAZIONE DEL VERDE** Elaborato n° **10**  
scala: **1:750**

**PROPRIETA':**  
CONTROCAMPO Srl  
Via Solferino, 11, 41122, Parma (PR)  
Dott. Andrea Pellegrino  
Legale Rappresentante

**PROGETTO:**  
STUDIO CASARINI  
Via Francesco Ferruccio 5, 41122 Carpi (MO)  
Tel. +39 059 310 200 - +39 059 310 210  
info@studiocasarini.it

**INGEGNERI RINUNTI:**  
Ing. Federico Salardi  
Ing. Susanna Enca  
Collaboratori

**CONSULENTE:**  
PAESAGGIO:  
PAISA LANDSCAPE  
Via Milano 4 - 41121 Montecchi  
tel. 059 27701 - info@paissalandscape.it  
Dott. Agr. Antonio Stiganti  
Arch. Paesaggista Enrico Turini  
Collaboratori

numero	data	descrizione	approvato
02	26.07.2021	Piano approvato con D.G.C. n. 151/2021	approvato
01	12.09.2022	Nuova emissione	
02	11.11.2022	-	
03	22.11.2022	Integrazione volontaria	
04	10.05.2023	Integrazione volontaria	



1:750