CITTÀ DI CARPI

Settore A4 - Restauro e conservazione del patrimonio immobiliare artistico e storico

Programma Regionale
E.R. Intervento n° 6360
Pgt. n°245/2014 ID.**2972**

EX SCUOLA ELEMENTARE DI FOSSOLI - CIRCOLO "LA FONTANA"

Opere di miglioramento sismico e restauro dell'edificio

PROGETTO ESECUTIVO

I Tecnici Progettisti

Ing. GHERARDO TROMBETTI — Ing. FEDERICO DALL'OGLIO

Arch. CESARE SERENI — Geom. FRANCO ZONA — Ing. Jr VINCENZO CARRABS

Responsabile di procedimento e Coordinamento del progetto
Dott.Arch. GIOVANNI GNOLI

Elaborato: Stato di Fatto

RILIEVO DANNI al Giugno-2016

SEZIONI [A-A'] [B-B']

n° tavola **04.Int**

Scala 1:50

file:						Dis. **F.D. - R.D.**
data:	REV. 01	REV. 02	REV. 03	REV. 04	REV. 05	
Giugno 2016						

LEGENDA DEI DANNI:

- LESIONE - FESSURA DIAGONALE PASSANTE CON MARCATA DISLOCAZIONE DI CONCI DI MURATURA A DUE E TESTE DEL FACCIA A VISTA E/O DEL CORNICIONE DI COPERTURA
- RAMPA IN VOLTINI IN MURATURA DISPOSTI IN PIATTO A LISCA DI PESCE RICOSTRUITA - DA COMPLETARE FINITURE SULLE SCALE, FALSI GRADINI IN MURATURA E RIVESTIMENTO IN MARMO
- DISTACCO PARZIALE DI DAVANZALE PREFABBRICATO
- INDEBOLIMENTO E DISTACCO DEL SOLAIO

LEGENDA DEI DANNI RIPARATI CON INTEVENTI 2013:

- LESIONE - FESSURA DIAGONALE PASSANTE CON MARCATA DISLOCAZIONE DI CONCI DI MURATURA A DUE E TESTE DEL FACCIA A VISTA E/O DEL CORNICIONE DI COPERTURA
- CROLLO RAMPA IN VOLTINI IN MURATURA DISPOSTI IN PIATTO A LISCA DI PESCE
- DISTACCO PARZIALE DI DAVANZALE PREFABBRICATO
- INDEBOLIMENTO E DISTACCO DEL SOLAIO

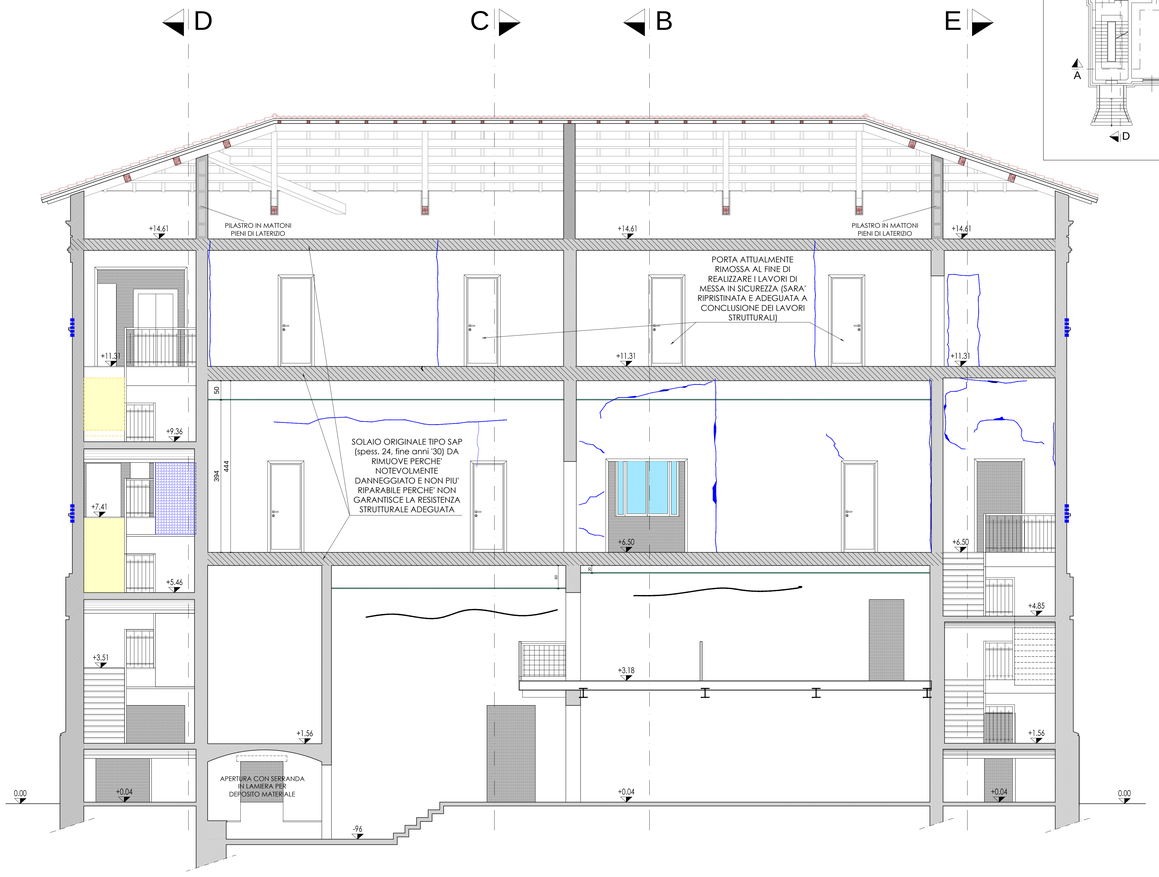

SEZIONE A-A'

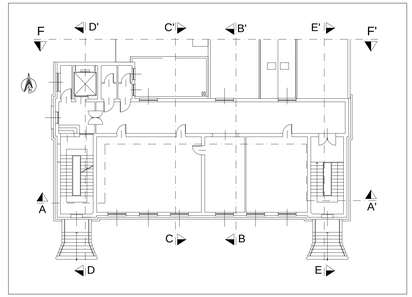

SEZIONE B-B'