

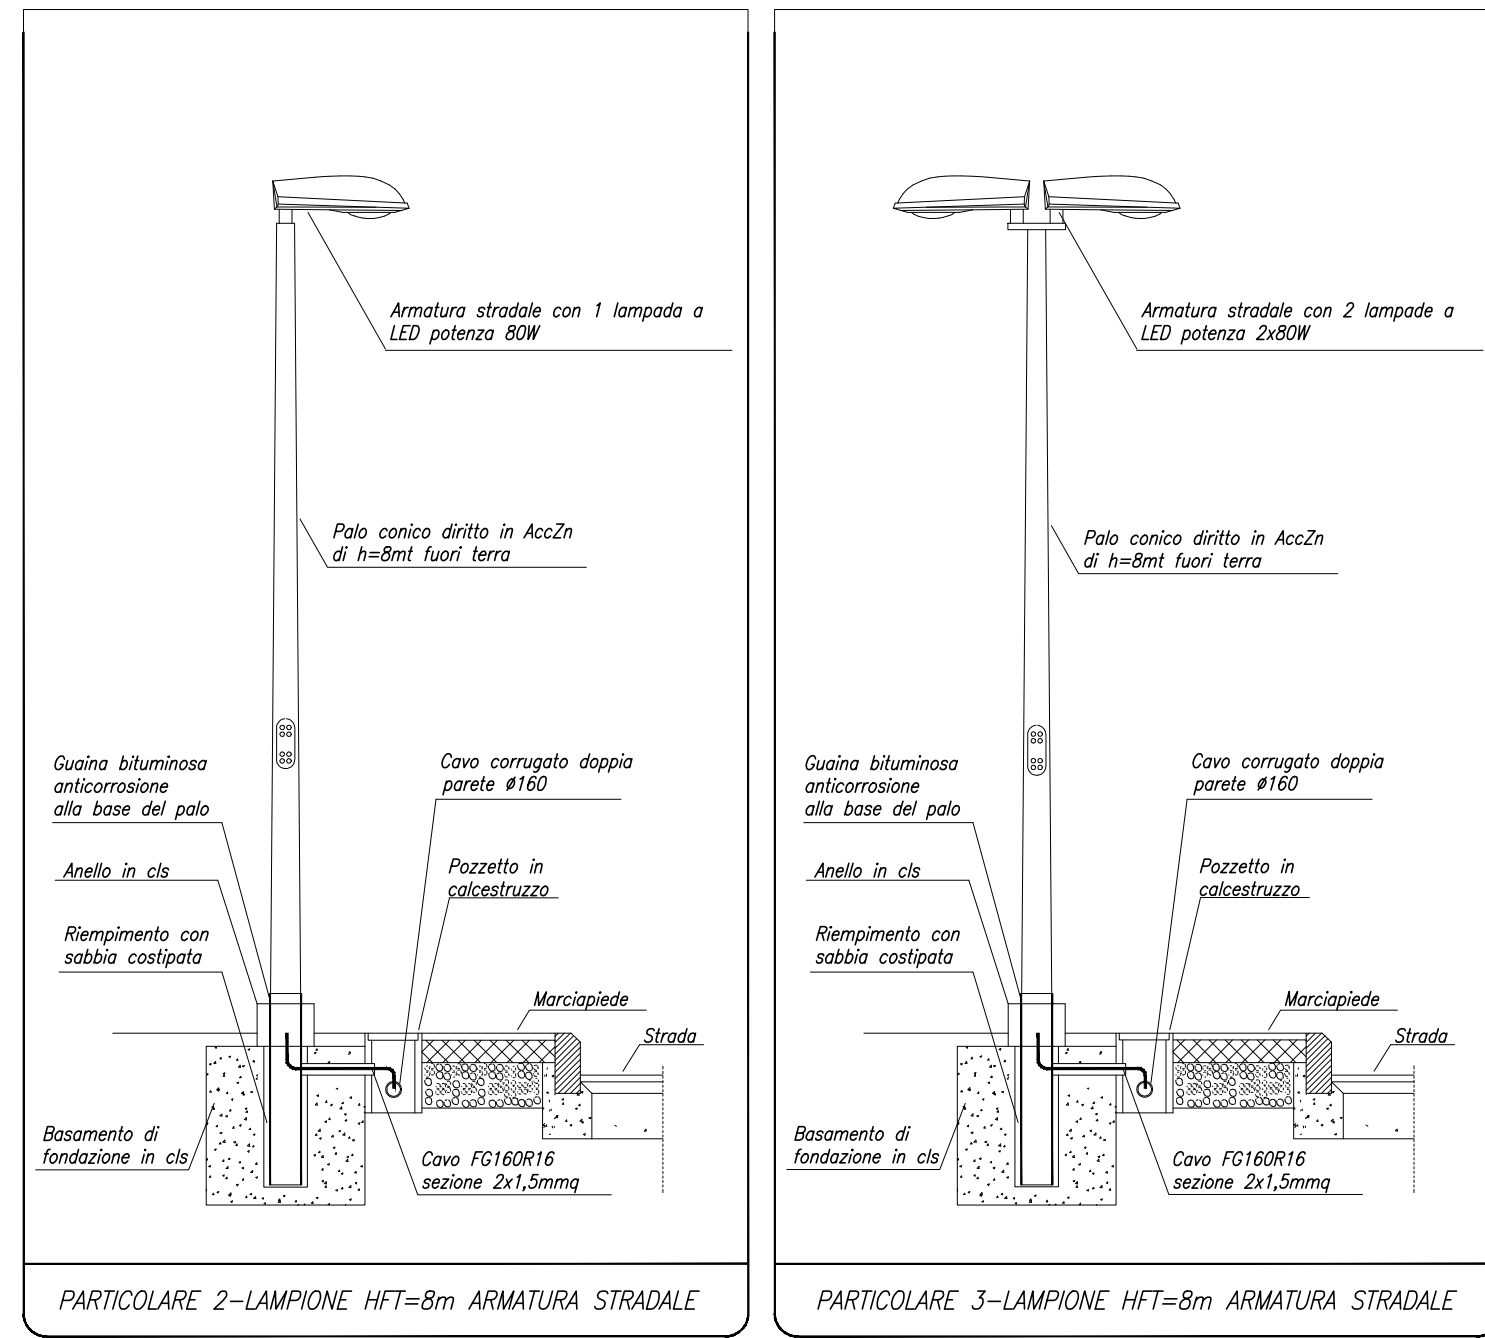



TIPICO INSTALLAZIONE PALO ILLUMINAZIONE PUBBLICA

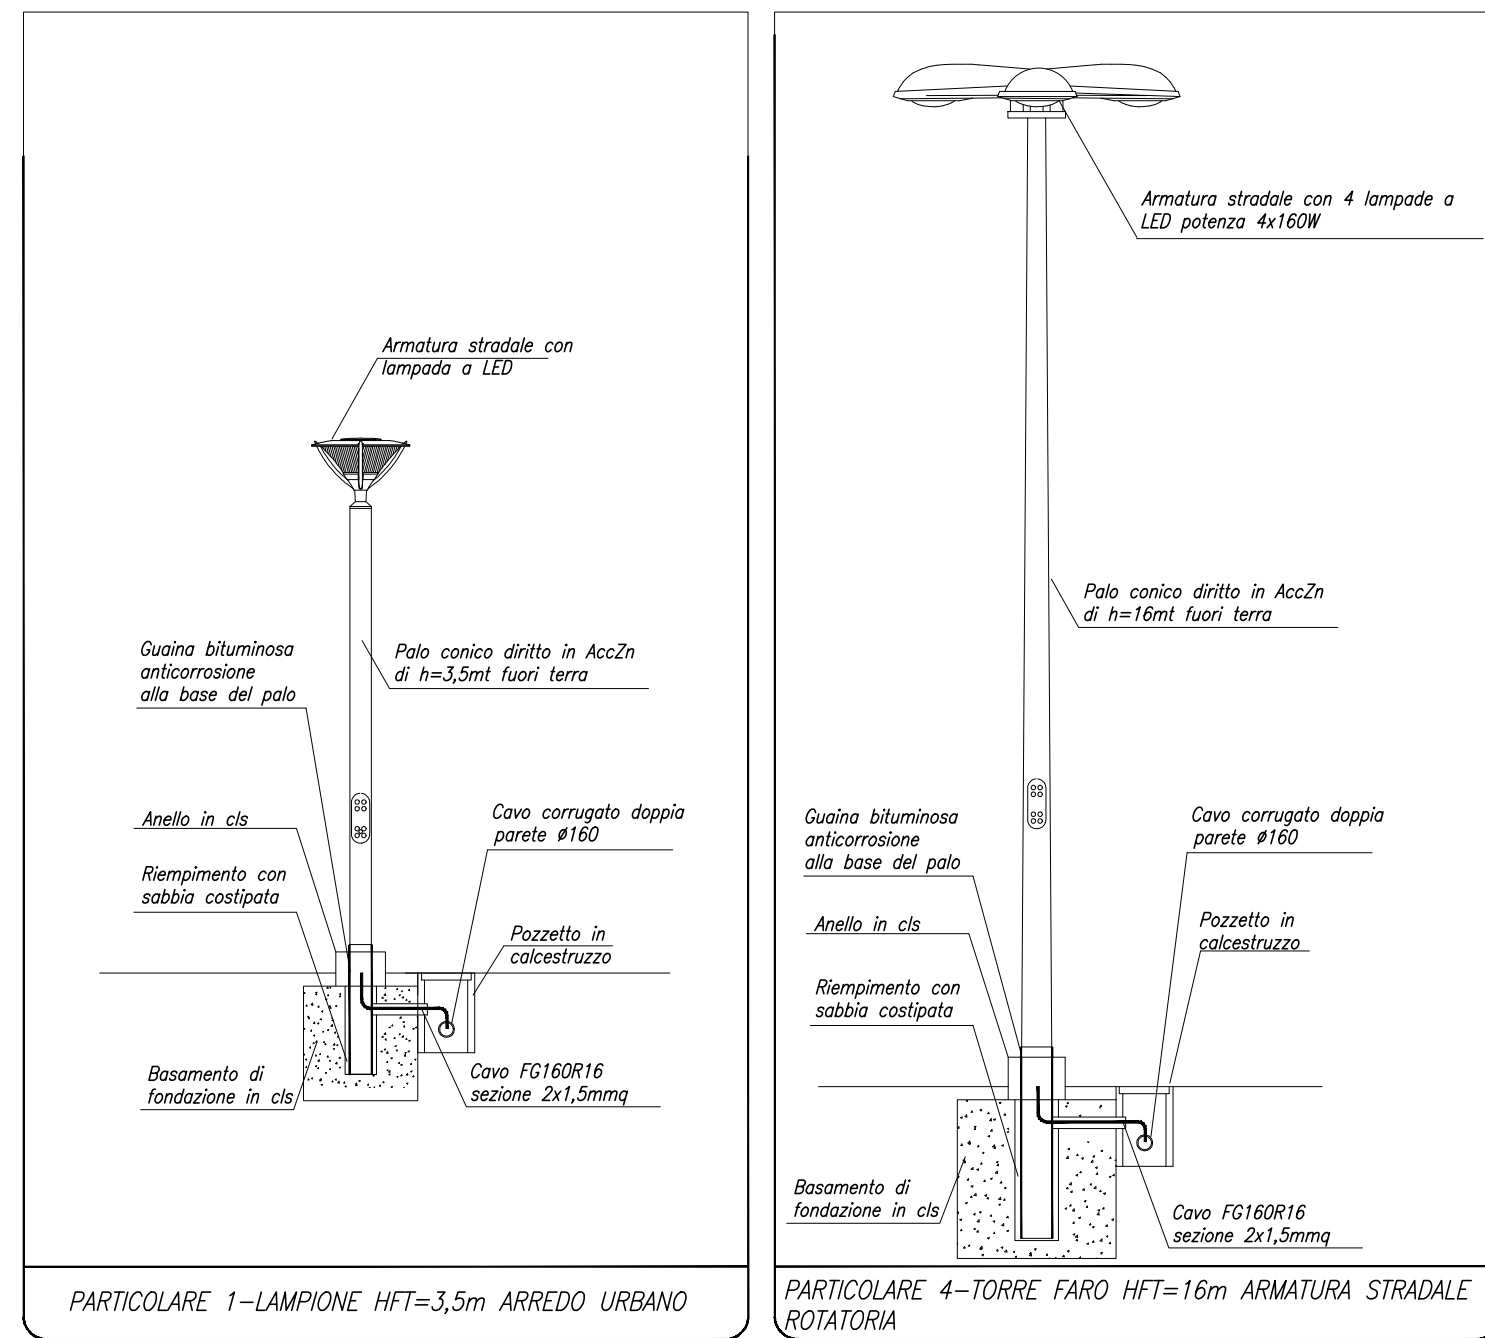


TIPICO DISTANZE NEGLI INCROCI TRA CONDOTTE ELETTRICHE E METANO

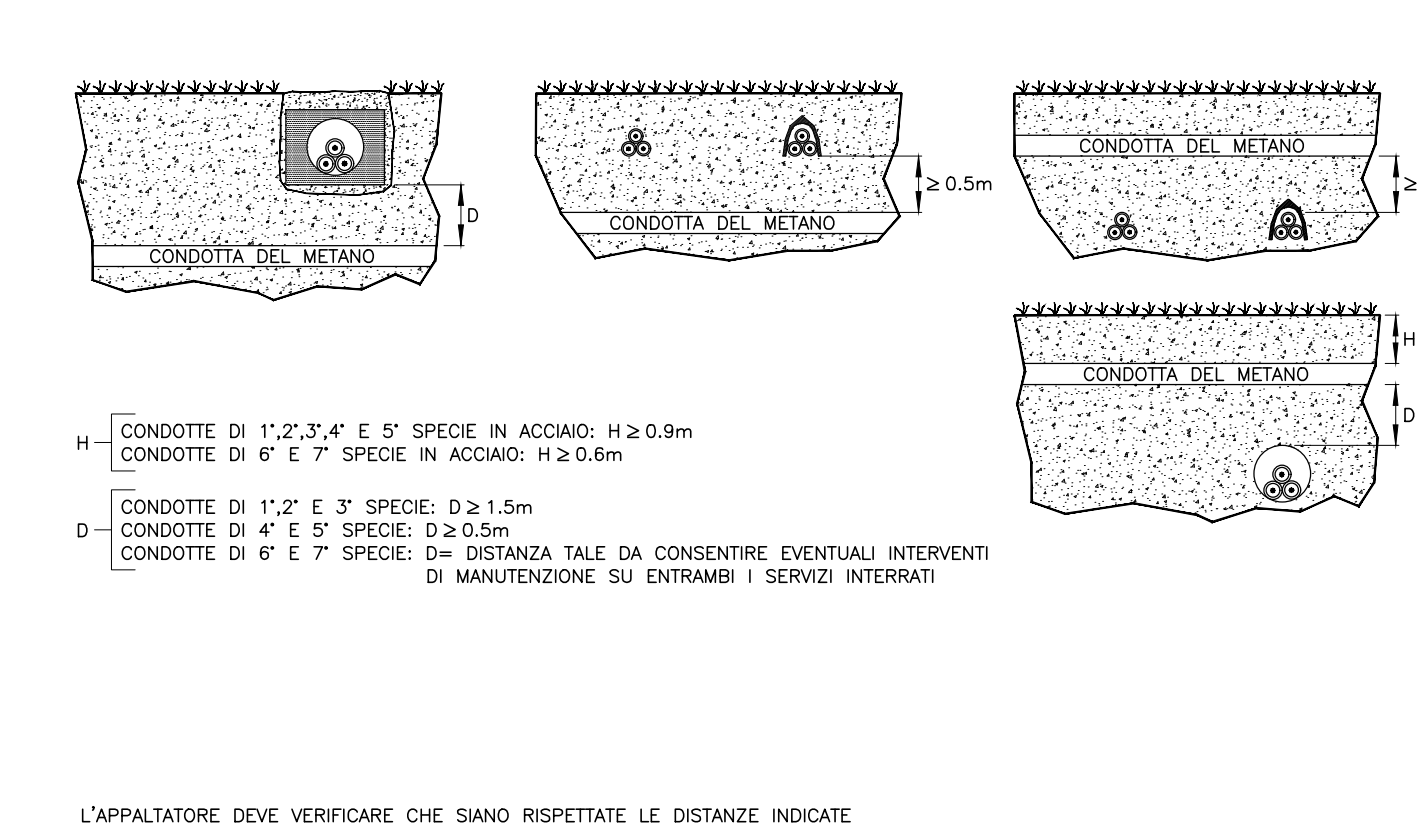

TIPICO DISTANZE PARALLELISMI TRA CONDOTTE ELETTRICHE E METANO

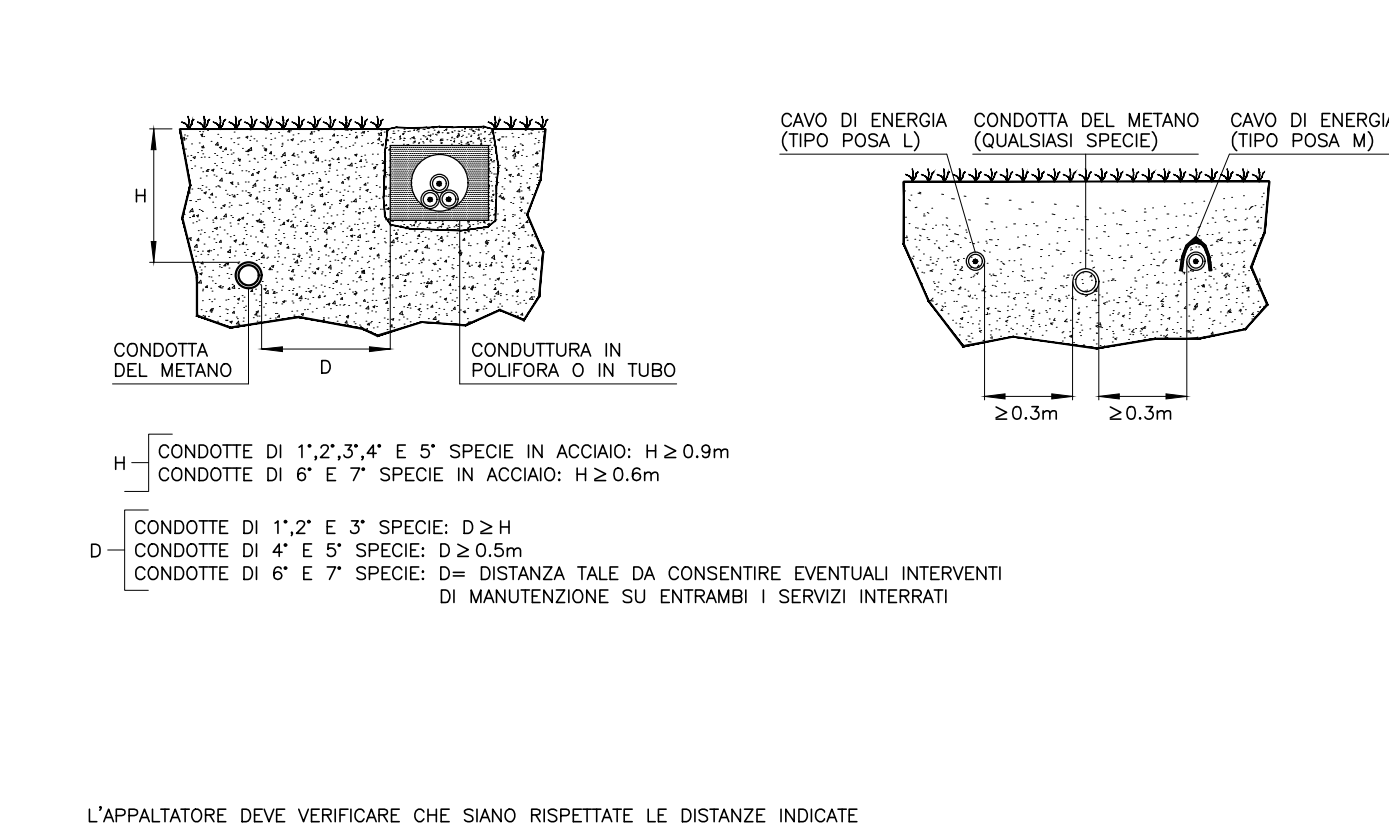

TIPICO POSA CAVIDOTTI INTERRATI BASSA TENSIONE

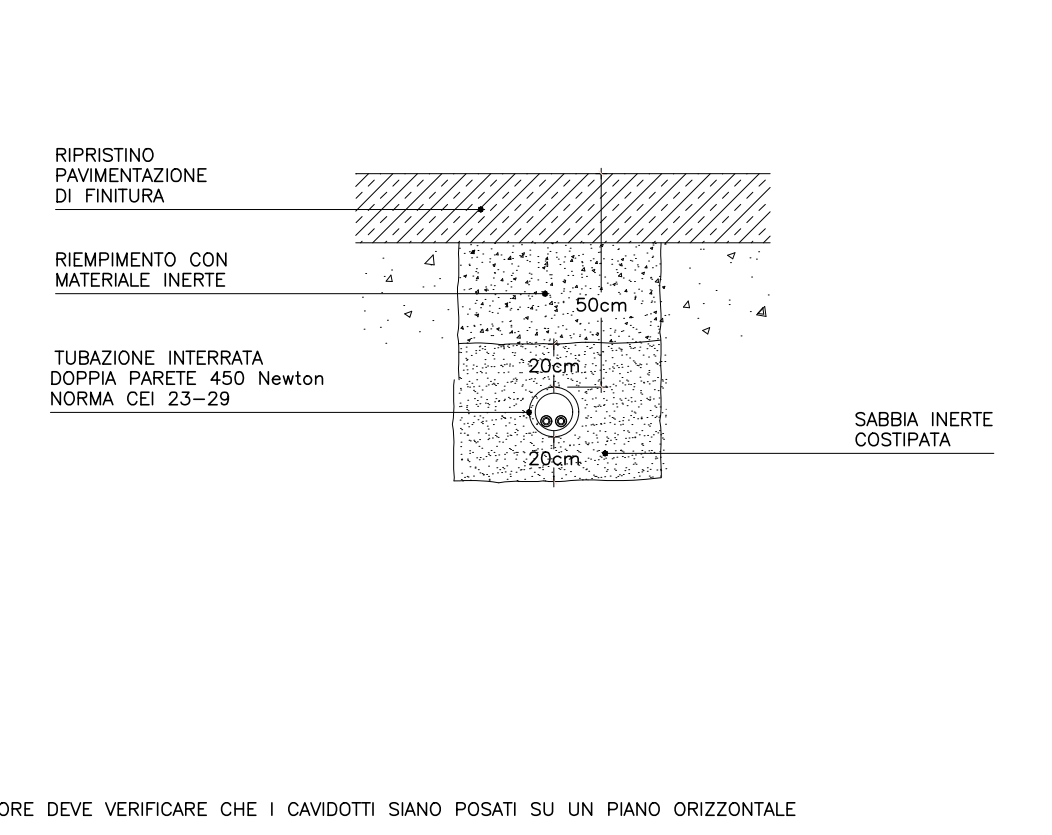


LEGENDA	
[Orange box]	AREA IN CESSIONE
[Black dot]	PUNTO ALIMENTAZIONE ILLUMINAZIONE PUBBLICA
[Pink line]	CAVIDOTTO ILLUMINAZIONE PUBBLICA IN PROGETTO
[Orange dashed line]	ILLUMINAZIONE PUBBLICA AEREA ESISTENTE
[Orange dotted line]	ILLUMINAZIONE PUBBLICA INTERRATA ESISTENTE
[Red square]	PALO ILLUMINAZIONE H=8m PER ARMATURA STRADALE CON 2 LAMPADE A LED
[Red circle]	PALO ILLUMINAZIONE H=8m PER ARMATURA STRADALE CON 1 LAMPADA A LED
[Blue circle]	PALO ILLUMINAZIONE H=3,50m PER ARREDO URBANO CON 1 LAMPADA A LED
[Red square]	PALO ILLUMINAZIONE H=16m PER ARMATURA STRADALE CON 4 LAMPADE A LED

TABELLA DIMENSIONAMENTO FONDAZIONE PALO DI ILLUMINAZIONE

ALTEZZA FUORI TERRA (m)	Ø (mm)	L (mm)	P (mm)
3,5	200	800	500
4,7	200	800	500
6	300	1000	800
7	300	1000	800
8	300	1000	800
9	350	1000	800
10	350	1000	800
12	350	1000	800

L'IMPRESA ESECUTRICE DIMENSIONERÀ LA FONDAZIONE DEI PALI DI ILLUMINAZIONE CON L'EFFETTIVA SUPERFICIE ESPOSTA AL VENTO DEL PALO E DEI CORPI ILLUMINANTI DELLA ZONA DI INSTALLAZIONE. LA TABELLA RIPORTATA È SOLO UN ESEMPIO.

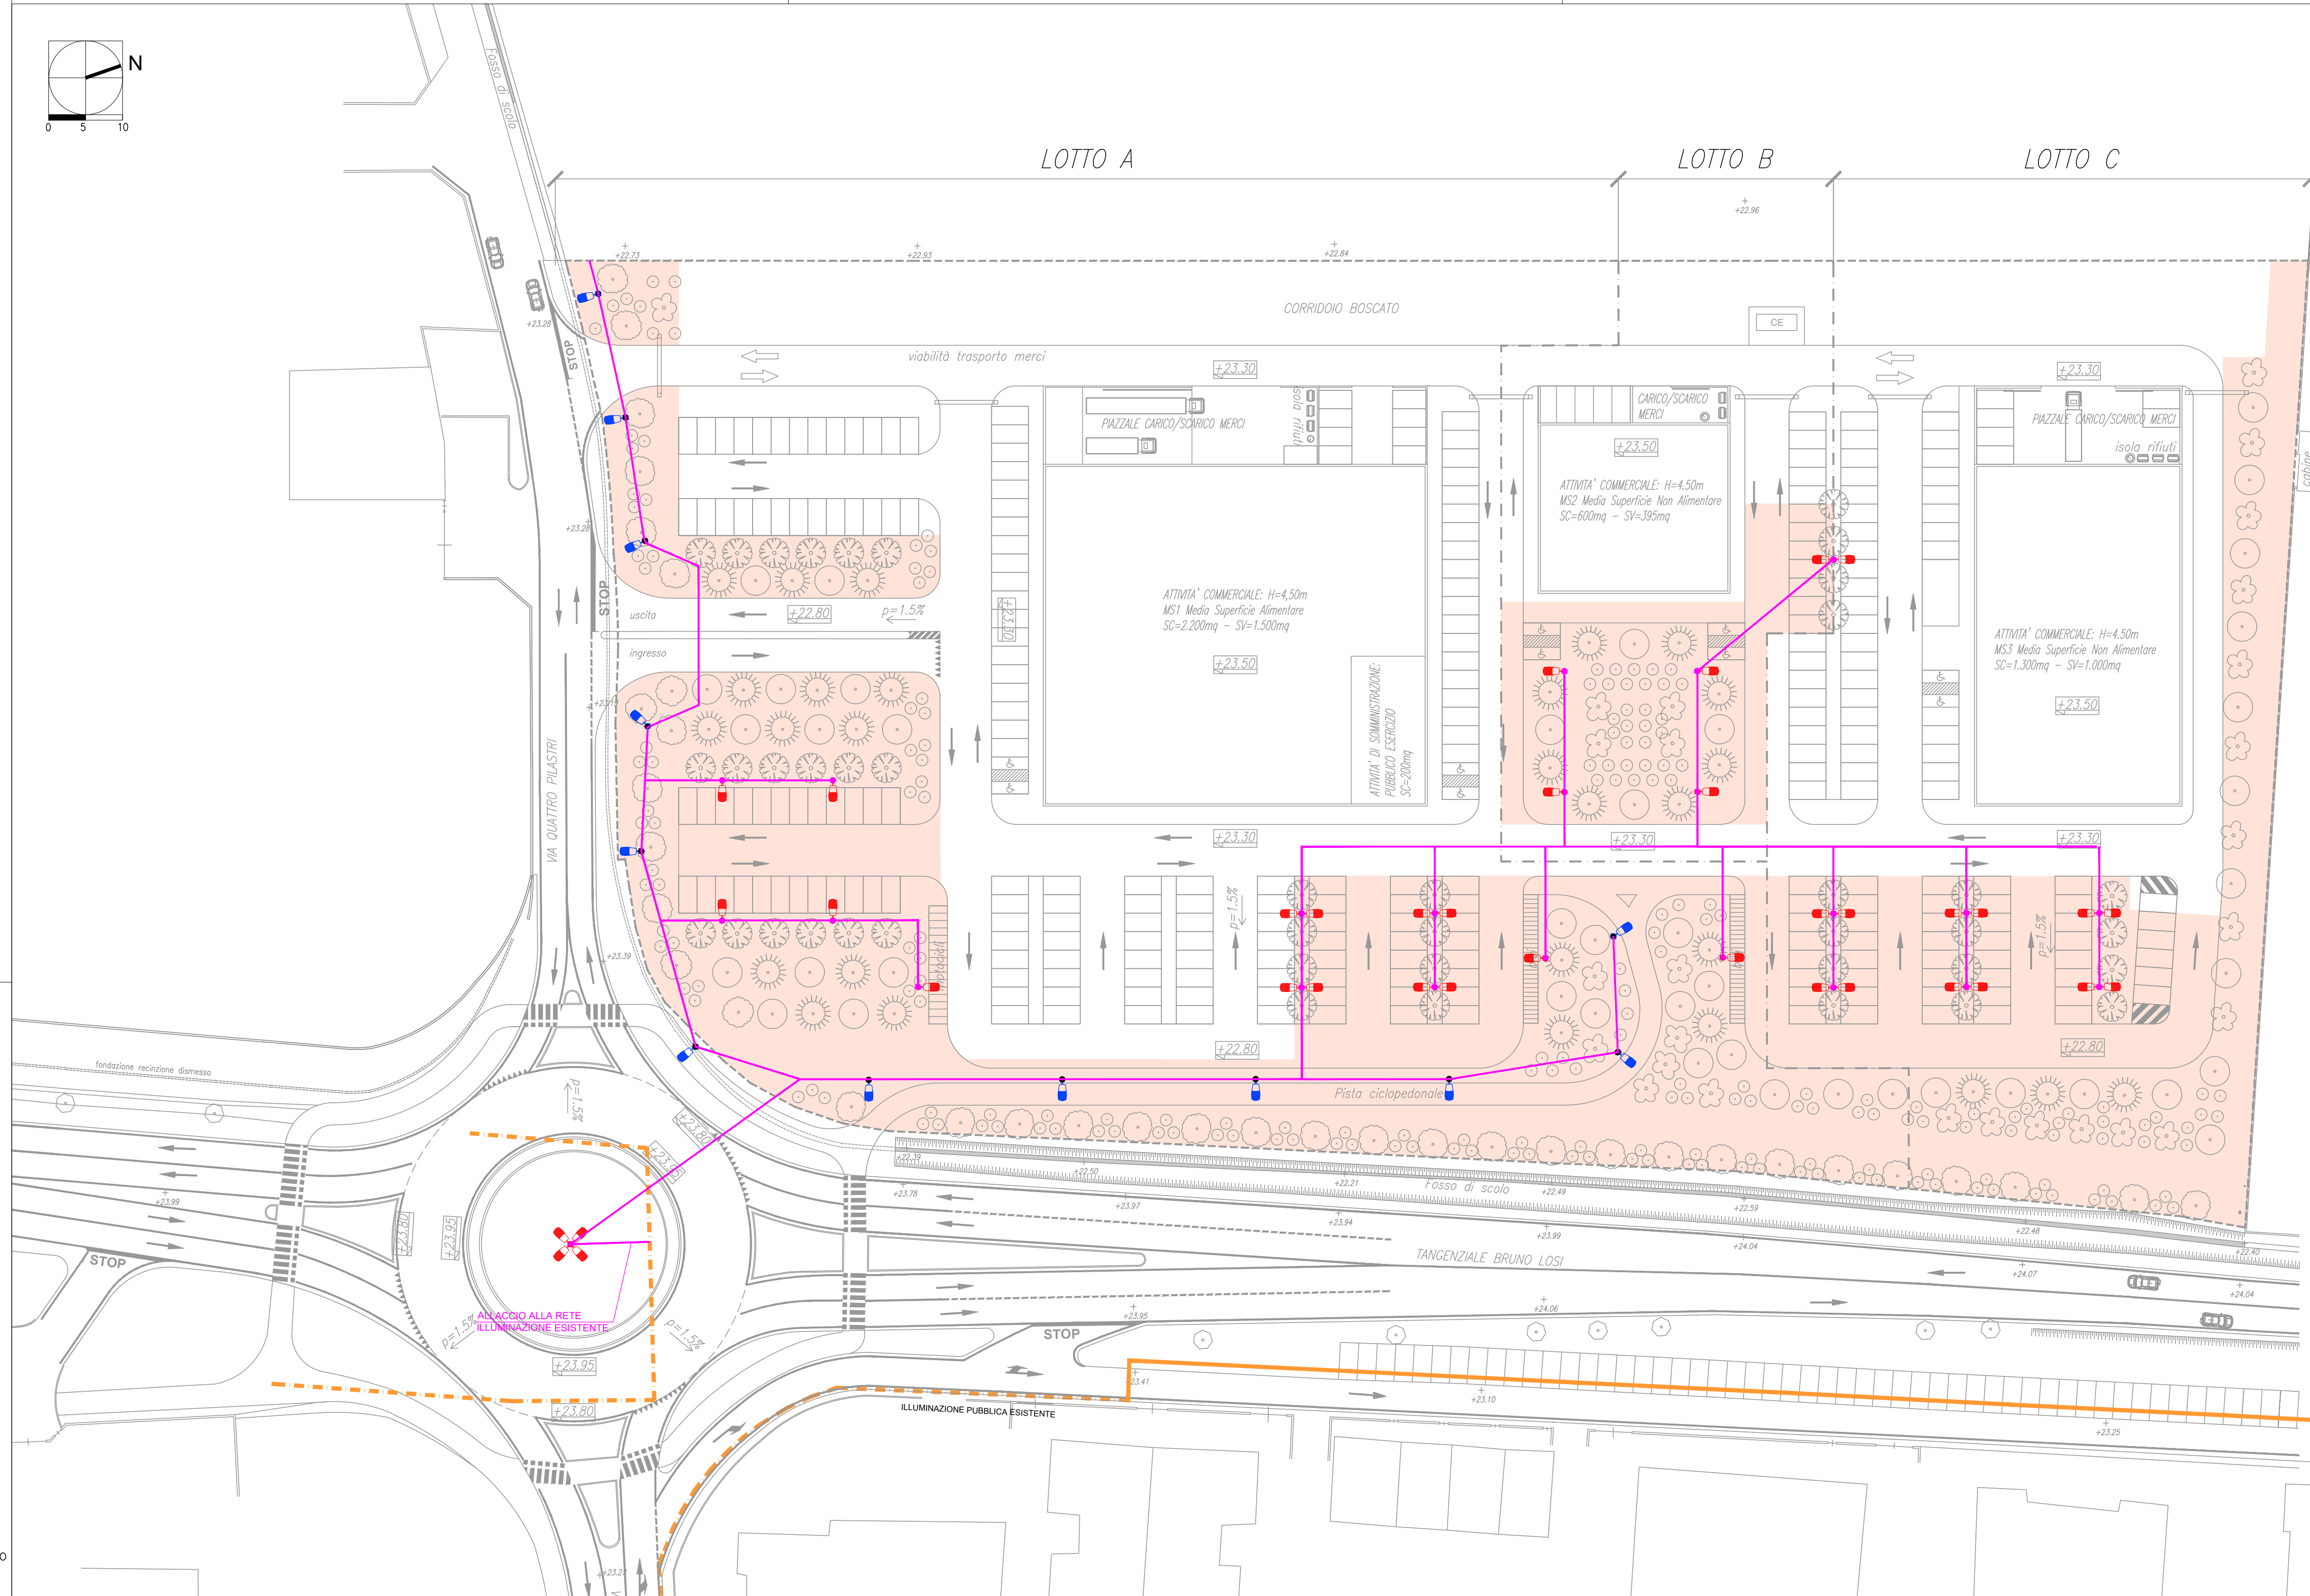

COMMITENTE: **PIRANI GROUP S.r.l.**

LOCALITÀ: **CARPI (MO)**
Tangenziale Bruno Losi - Via Quattro Pilastri

OGGETTO: **PIANO PARTICOLAREGGIATO IN VARIANTE AL P.R.G. VIGENTE PER L'ATTUAZIONE DEL COMPARTO DI TRASFORMAZIONE F14**

Cotefa.ingegneri&architetti

Sede legale, amministrativa, operativa
25124 Brescia, via Caltanina n. 70
tel. +39 030 220692 +39 030 2424177 fax +39 030 220655

Sede operativa
27100 Pavia, via Capsoni n. 27
tel. +39 0382 303999 fax +39 0382 1753916
e-mail cotefa@cotefa.com

TECNICO INCARICATO: **ING. ANDREA CASARINO**

COTefa s.r.l.
Sede: Via Caltanina n. 70
25124 BRESCIA
p.IVA e Cod. Fisc. 01126260171

REV.	DESCRIZIONE REVISIONE	REDAZ.	DATA	CONTR.	DATA	APPROV.	DATA
0	PRIMA STESURA	AS	20/10/2021	M.L.	20/10/2021	M.L.	20/10/2021
1	AGGIORNAMENTO COME DA ADDENDUM ACCORDO	DOC	25/09/2023	M.L.	25/09/2023	M.L.	25/09/2023
2	-	-	-	-	-	-	-
3	-	-	-	-	-	-	-

ELABORATO: **U 05**

OPERE DI URBANIZZAZIONE PRIMARIA A SCOMPUTO
PLANIMETRIA IMPIANTO DI ILLUMINAZIONE PUBBLICA

SCALA: 1:500 DATA: 30/09/2021 PROGETTO: 20-04 ARCHITETTO: 48160