

CITTÀ DI CARPI
SEZIONE 35
OPERE PUBBLICHE
MANUTENZIONE DELLA CITA'
Servizio Patrimonio Sostituito
Il Responsabile Unico del
Procedimento
Ing. Antonello Morini

**LA STRADA MAESTRA
RIQUALIFICAZIONE DI CORSO ROMA**


**AREA DI CANTIERE E ZONE ADIACENTI
INTERESSATE DA INTERVENTI CON I LAVORI**

dal 01/01/2023 al 30/06/2023

PLANIMETRIA GENERALE
CORSO ROMA - Scala 1:200

Legenda:

- AREA CANTIERE PRIVATO
- AREA INTERESSATA DA INTERFERENZA DELLE ATTIVITA' DI CANTIERE

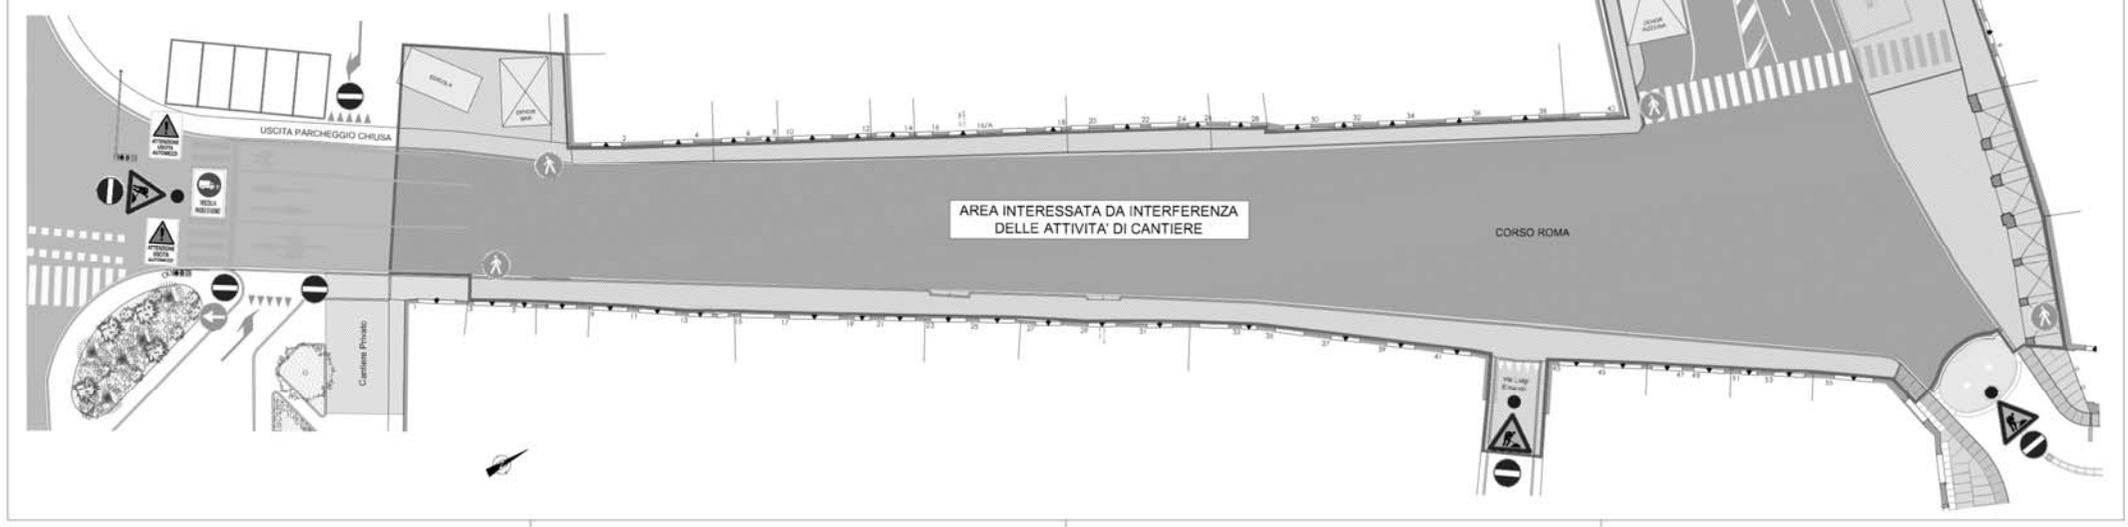

Copia di documento depositata nel protocollo informatico del Comune di Carpi