

FOTOINSERIMENTO





VISTA 1



VISTA 2



CHIAVE DI LETTURA

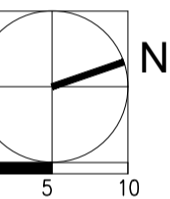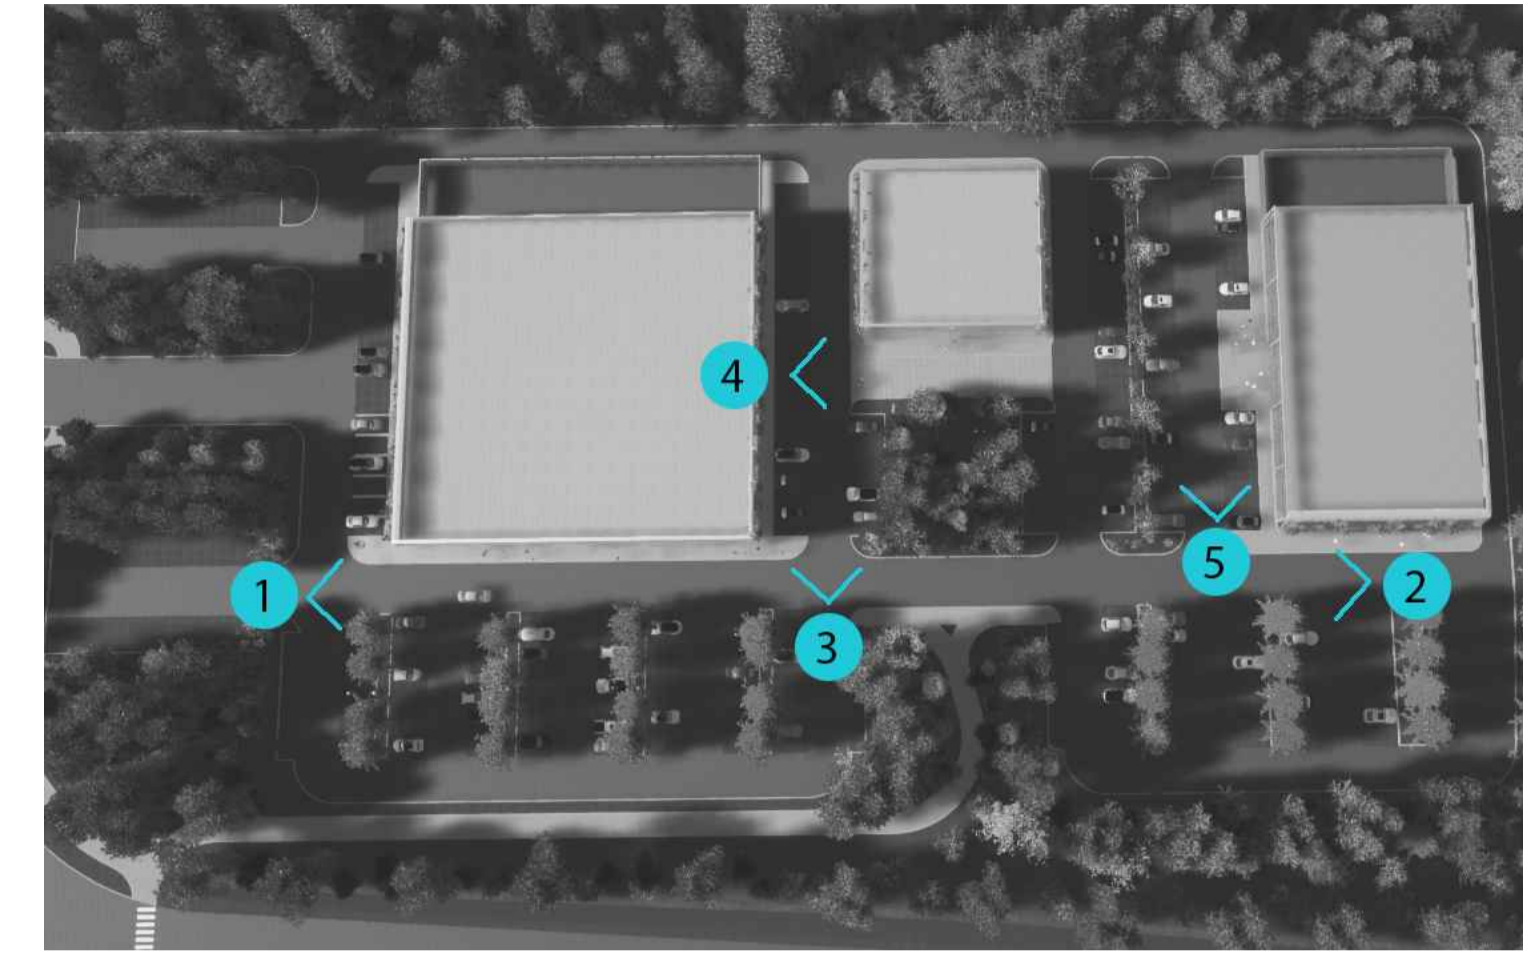

VISTA 3



VISTA 4



VISTA 5



COMMITTENTE	PIRANI GROUP S.r.l.
LOCALITÀ	CARPI (MO) Tangenziale Bruno Losi - Via Quattro Pilastri
OGGETTO	PIANO PARTICOLAREGGIATO IN VARIANTE AL P.R.G. VIGENTE PER L'ATTUAZIONE DEL COMPARTO DI TRASFORMAZIONE F14

Cotefa.ingegneri&architetti
 Sede legale, amministrativa, operativa
 25124 Brescia, via Cefalonia n. 70
 tel. +39 030 220652 +39 030 2424177 fax +39 030 220655
 Sede operativa
 27100 Pavia, via Caprioli n. 27
 tel. +39 0382 305999 fax +39 0382 1753916
 e-mail cotefa@cotefa.com

TECNICO INCARICATO
 ING. ANDREA CASARINO

COTefa s.r.l.
 Sede: Via Cefalonia n° 70
 25124 BRESCIA
 P. IVA e Cod. Fisc. 01128260171

REV.	DESCRIZIONE REVISIONE	REDAZ.	DATA	CONTR.	DATA	APPROV.	DATA
0	PRIMA STESURA	AC	24/09/21	ML	24/09/21	ML	24/09/21
1	-	-	-	-	-	-	-
2	-	-	-	-	-	-	-
3	-	-	-	-	-	-	-

ELABORATO	VISTE E RENDERIZZAZIONI
A 13	
SCALA	DATA 24/09/2021 PROI. 20-04 MOD. DEN. 48145