
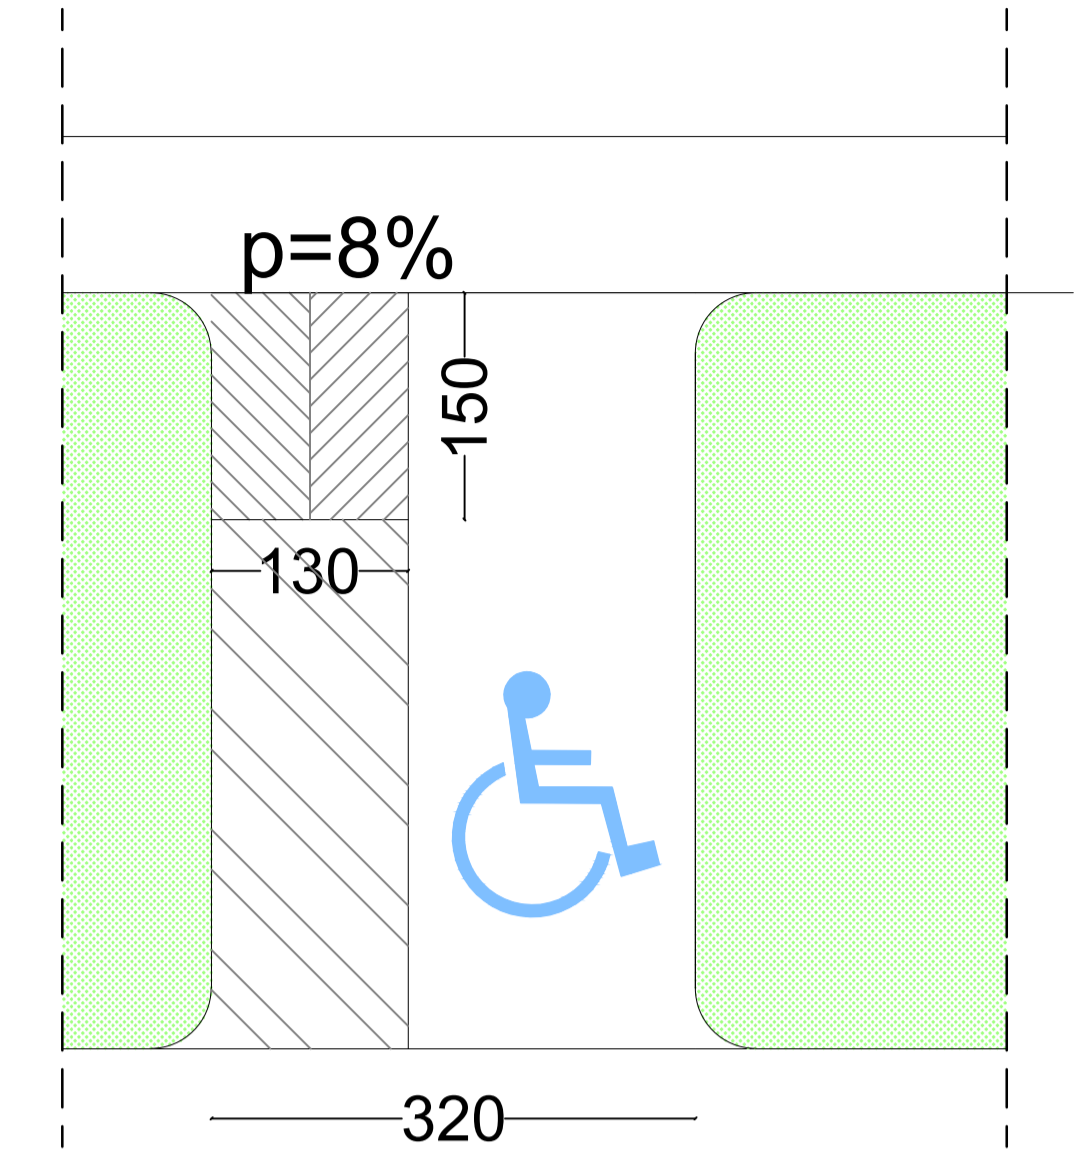


particolare ①

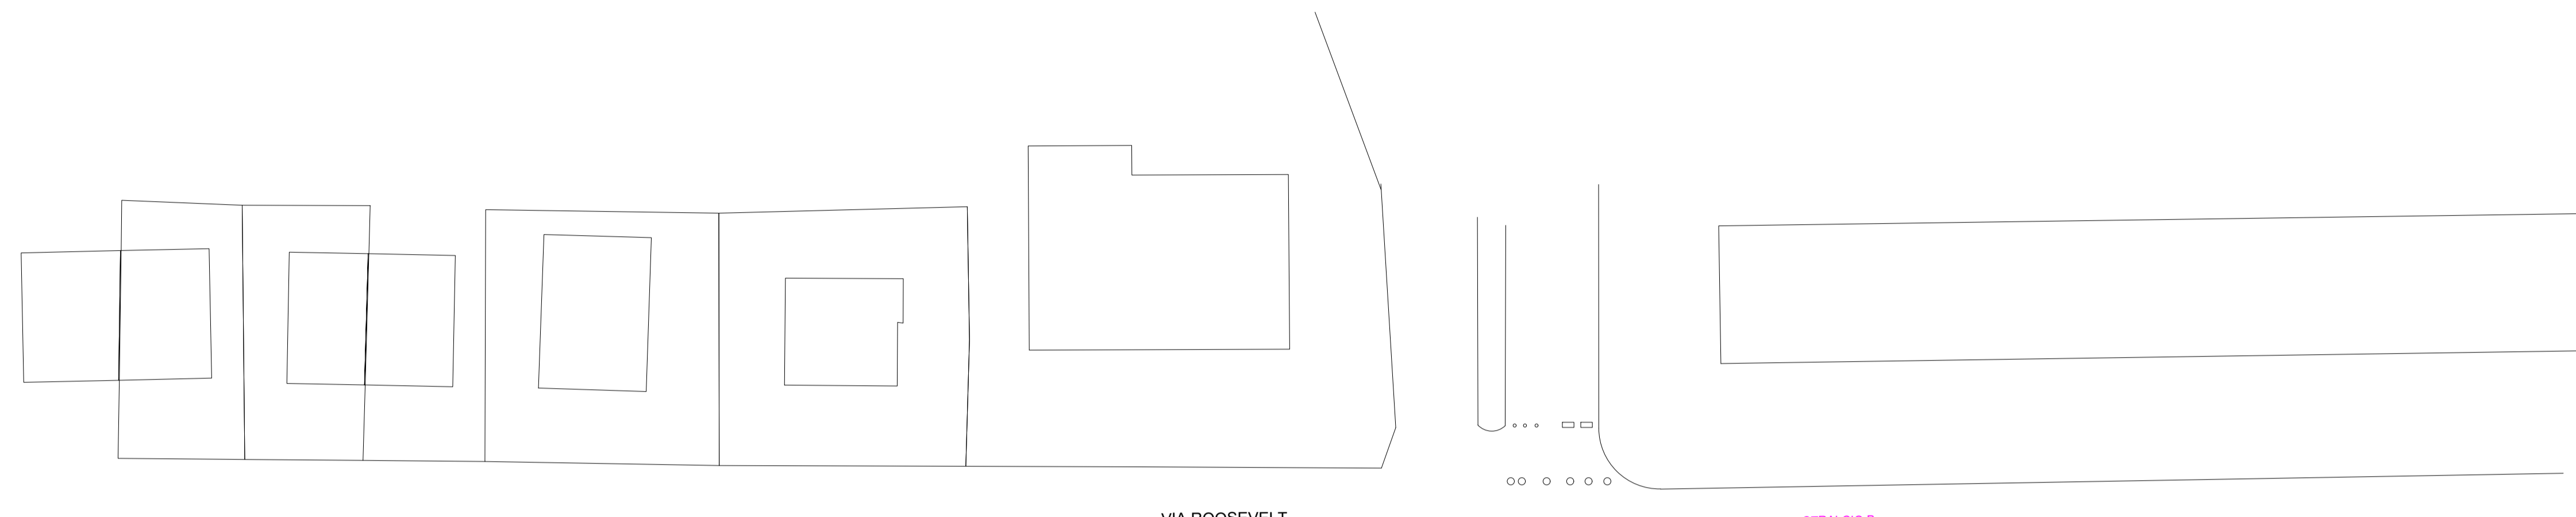

PROPRIETÀ
REMONDI MASSIMO
REMONDI ANDREA

PROGETTISTA
ARCH. MAURIZIO DODI

OGGETTO:
VARIANTE AL PIANO PARTICOLAREGGIATO DI
INIZIATIVA PRIVATA DENOMINATO B17 DI VIA
ROOSEVELT