STUDIOCARPI
STUDIO TECNICO ASSOCIATO
geom. Marco Biagio - geom. Enrico Egidio - geom. Fabio Alberto

prot. 14/2022	comune Carpi prov. Modena

committente
Azienda Agricola QUERCETA S.r.l.
DENIMMOBILIARE S.r.l.
A.I.MO Acetifici Italiani Modena S.r.l.

descrizione
PROGETTO per la realizzazione di un fabbricato industriale, completamento di viabilità privata interna e modifica a accesso carraio da realizzare a Carpi, in corrispondenza delle Via Canalbbio e S.P. 468 per Correggio

oggetto
INTERVENTO.01
STATO DI PROGETTO
Planta copertura

fogli 166 / part. 164 sub.

cod.	tipologia	revisione	data	descrizione
C	P. Esei	0	06-06-2022	Emissione

scala 1: 100
2 tavola
tav. 3.c

tutti i diritti sono riservati - vietata la riproduzione
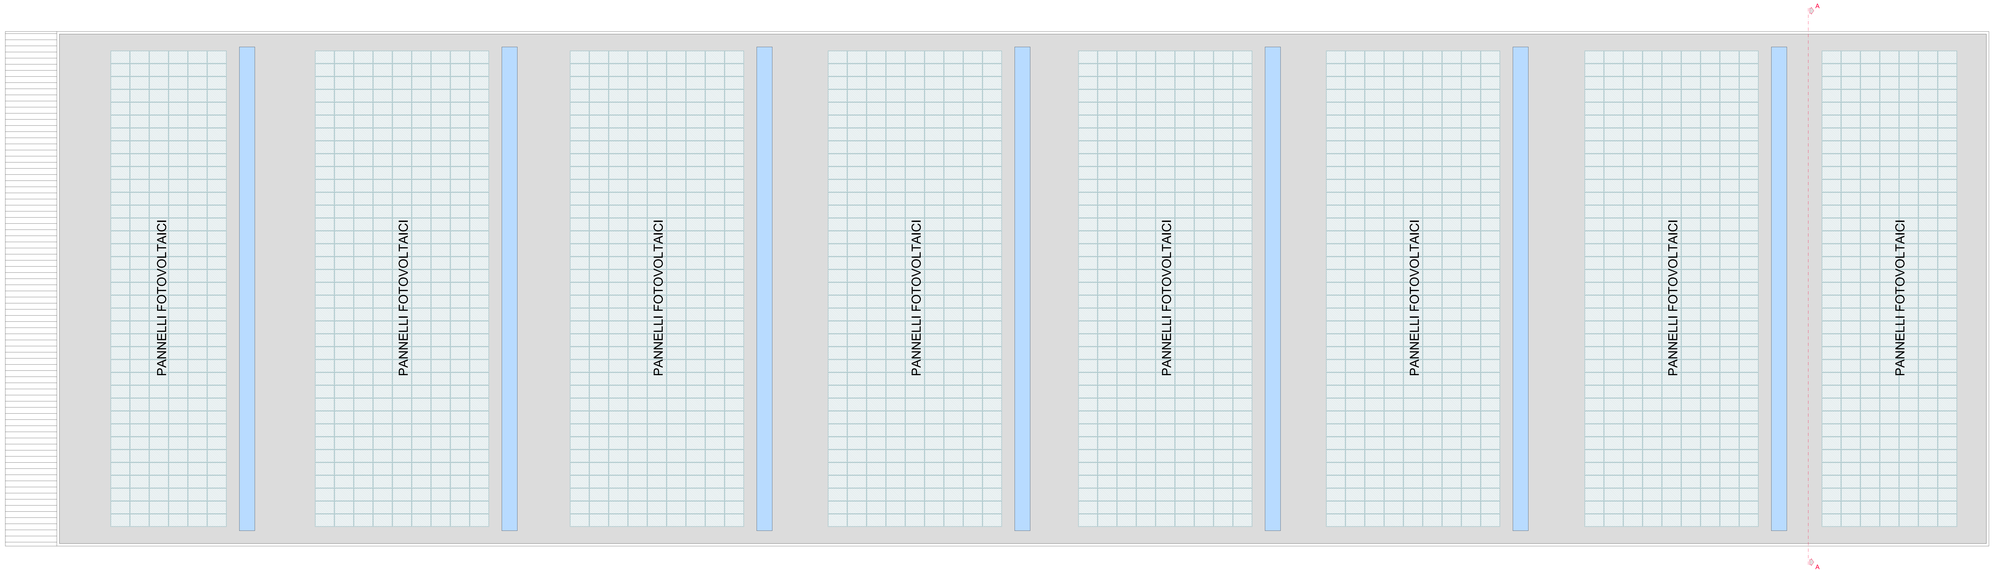
Planta copertura