

STUDIOCARPI

STUDIO TECNICO ASSOCIATO
geom. Marco Magni - geom. Ennio Sgarbi - geom. Fabio Alberici

Corso Alberto Pio n.59, 41012 Carpi(MO) - TEL.059643727 - WEB www.studiocarpi-sta.it - EMAIL info@studiocarpi-sta.it - P.I.01686960368

prot.	comune	Carpi
14/2022	prov.	Modena

committente	Azienda Agricola QUERCETA S.r.l. DENIMMOBILIARE S.r.l. A.I.MO Acetifici Italiani Modena S.r.l.
-------------	--

descrizione
PROGETTO per l'attraversamento di nuova viabilità su canali di vostra competenza nel contesto della realizzazione di un fabbricato industriale, completamento di viabilità privata interna e modifica a accesso carraio da realizzare a Carpi, in corrispondenza delle Vie Carrobbio e S.P. 468 per Correggio

oggetto
STATO DI PROGETTO
 Planimetria e sezione

foglio	part.	sub.
--------	-------	------


cod.	tipologia	revisione	data	descrizione
C	P. Ese	0	06-06-2022	Emissione

scala	Varie	il tecnico
-------	-------	------------


tav.	Unica
------	-------

tutti i diritti sono riservati - vietata la riproduzione

ESTRATTO CATASTALE

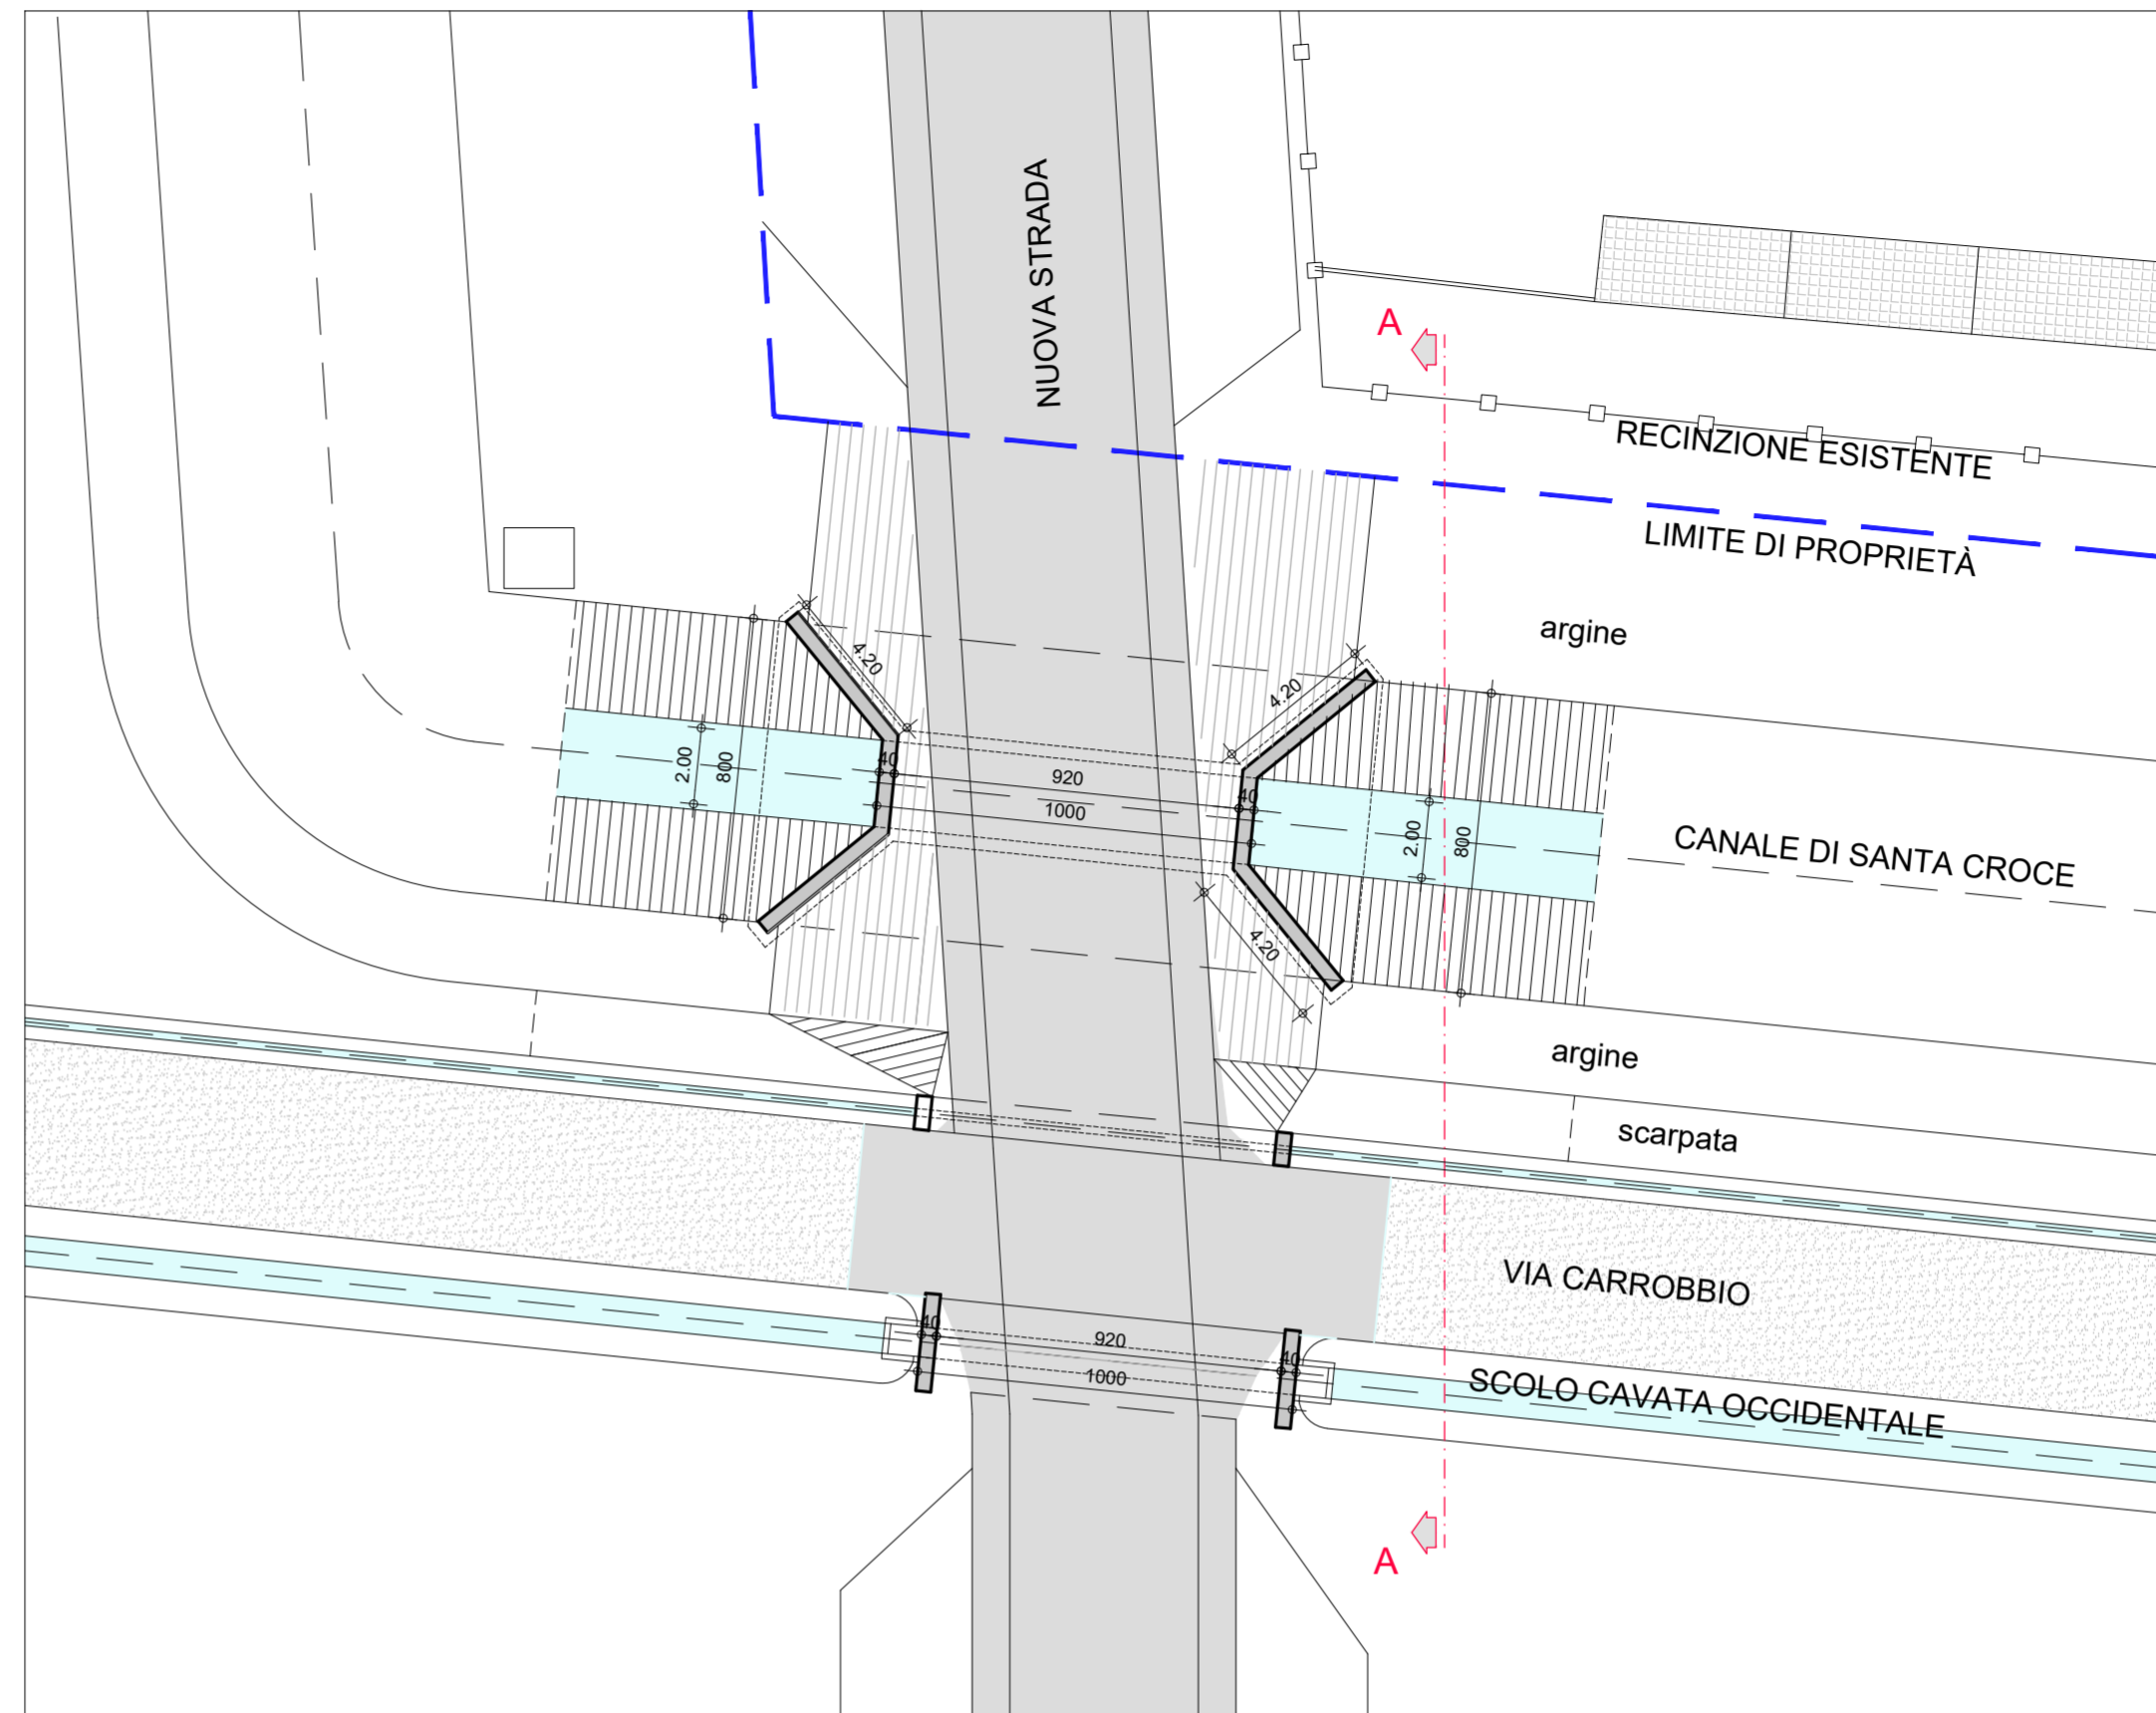

PARTICOLARE PLANIMETRIA - Scala 1: 200

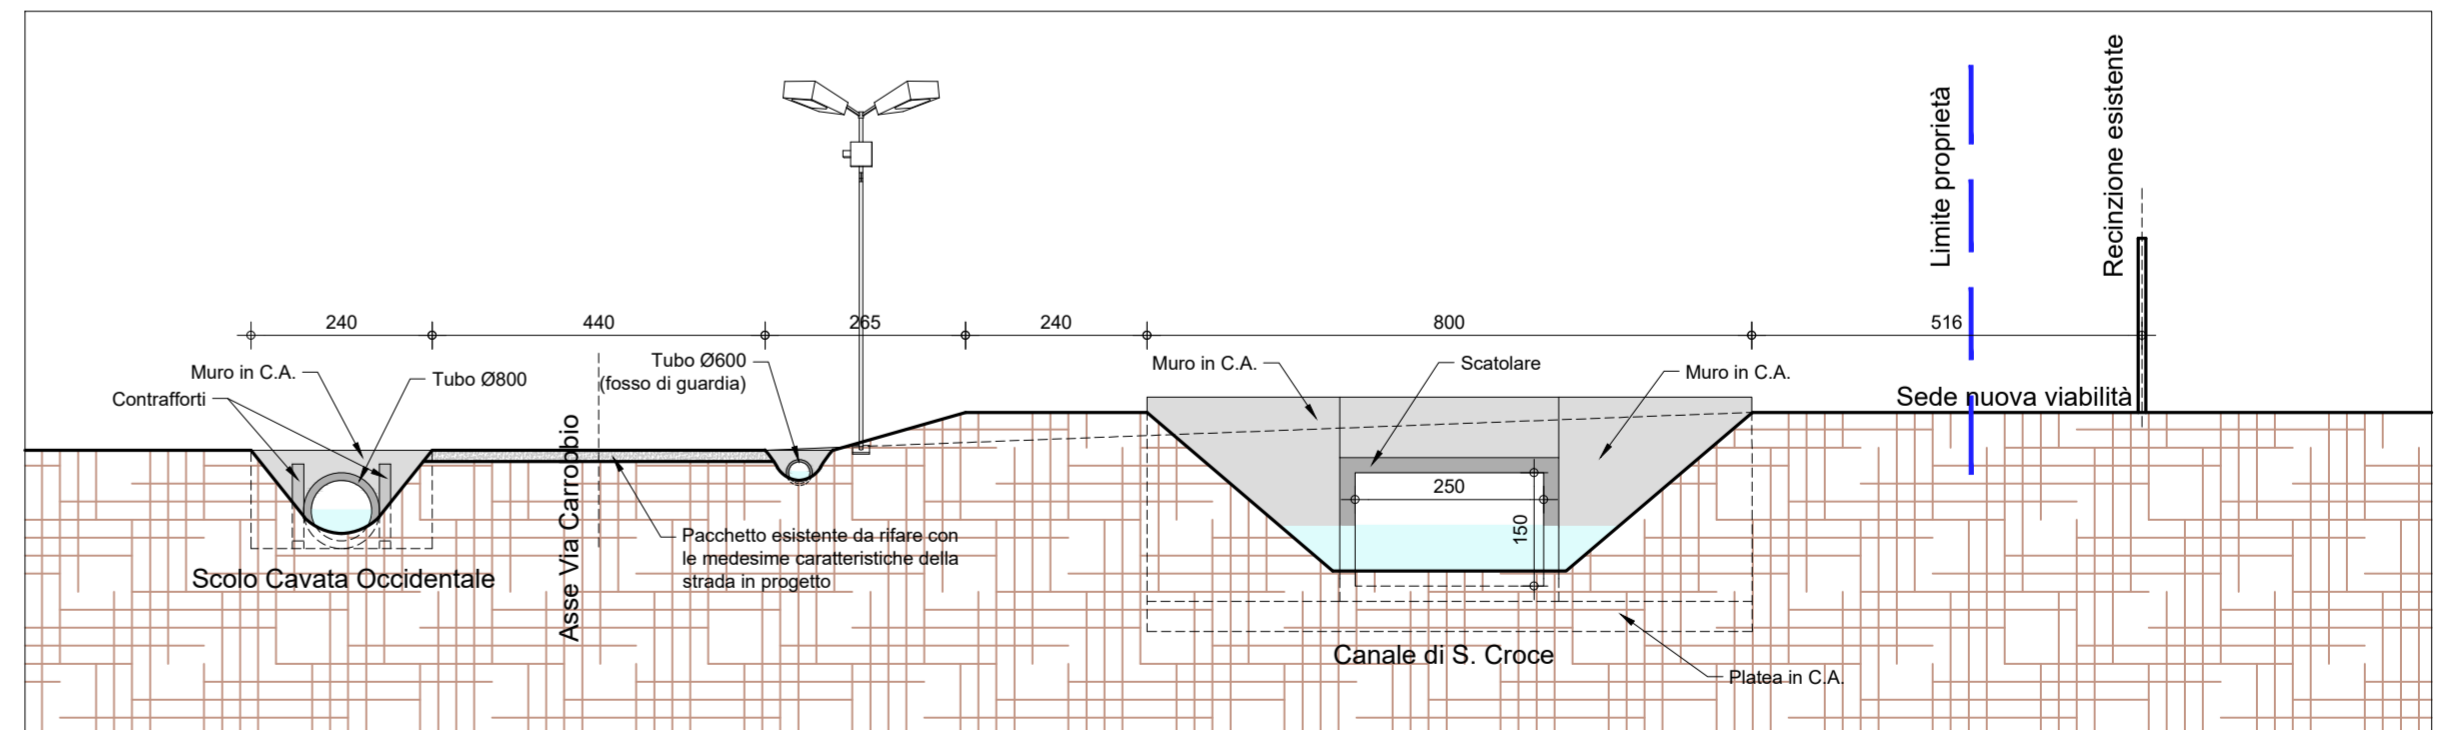

SEZIONE A-A - Scala 1: 100