



Marc'Aurelio  
Santi  
Ingegnere

Committente: CANTINA DI CARPI E SORBARA  
 SOC. AGRICOLA COOPERATIVA  
 Oggetto: REALIZZAZIONE TETTOIA, BASAMENTO SILOS E  
 LEGGE REGIONALE n.24 DEL 2017  
 Ubicazione: CARPI - VIA CAVATA, 14  
 Tavola: SEZIONE-PROSPETTI  
 Note: PROGETTO  
 N. 7  
 Rapp.: 1:200  
 Data: 14.04.22  
 Agg:


Studio Tecnico - Via C. Cattaneo n. 17 - Tel. 059/622.90.07 - Fax 059/622.09.99 - 41012 Carpi (MO) - E-Mail: msanti@ingcarpi.eu

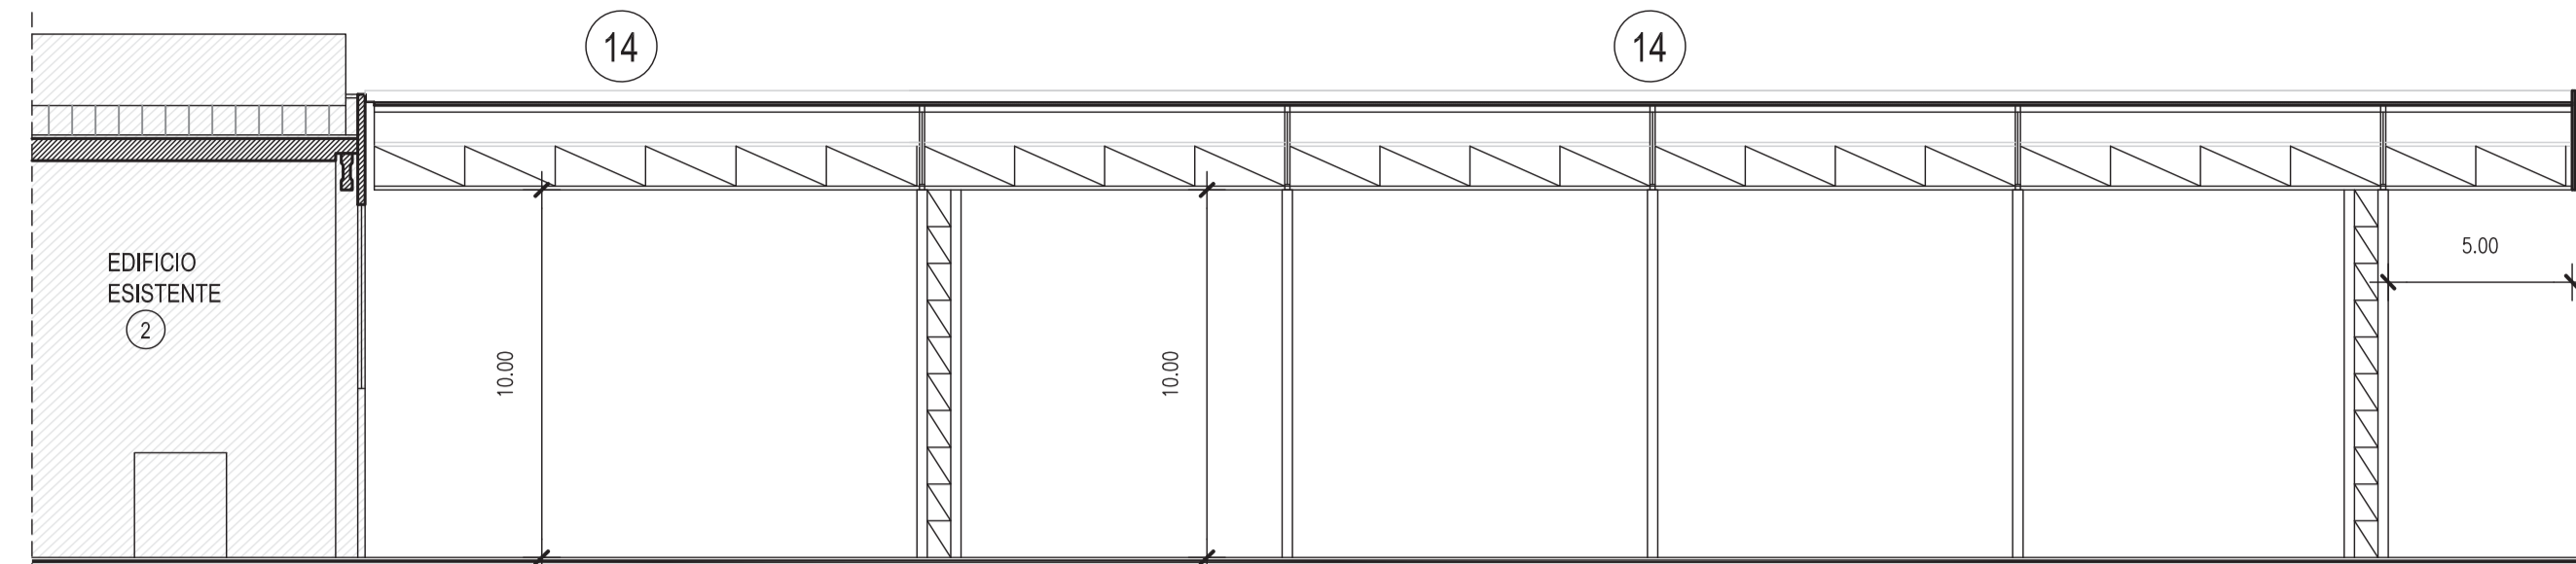


EDIFICIO - TETTOIE  
SEZIONE A-A

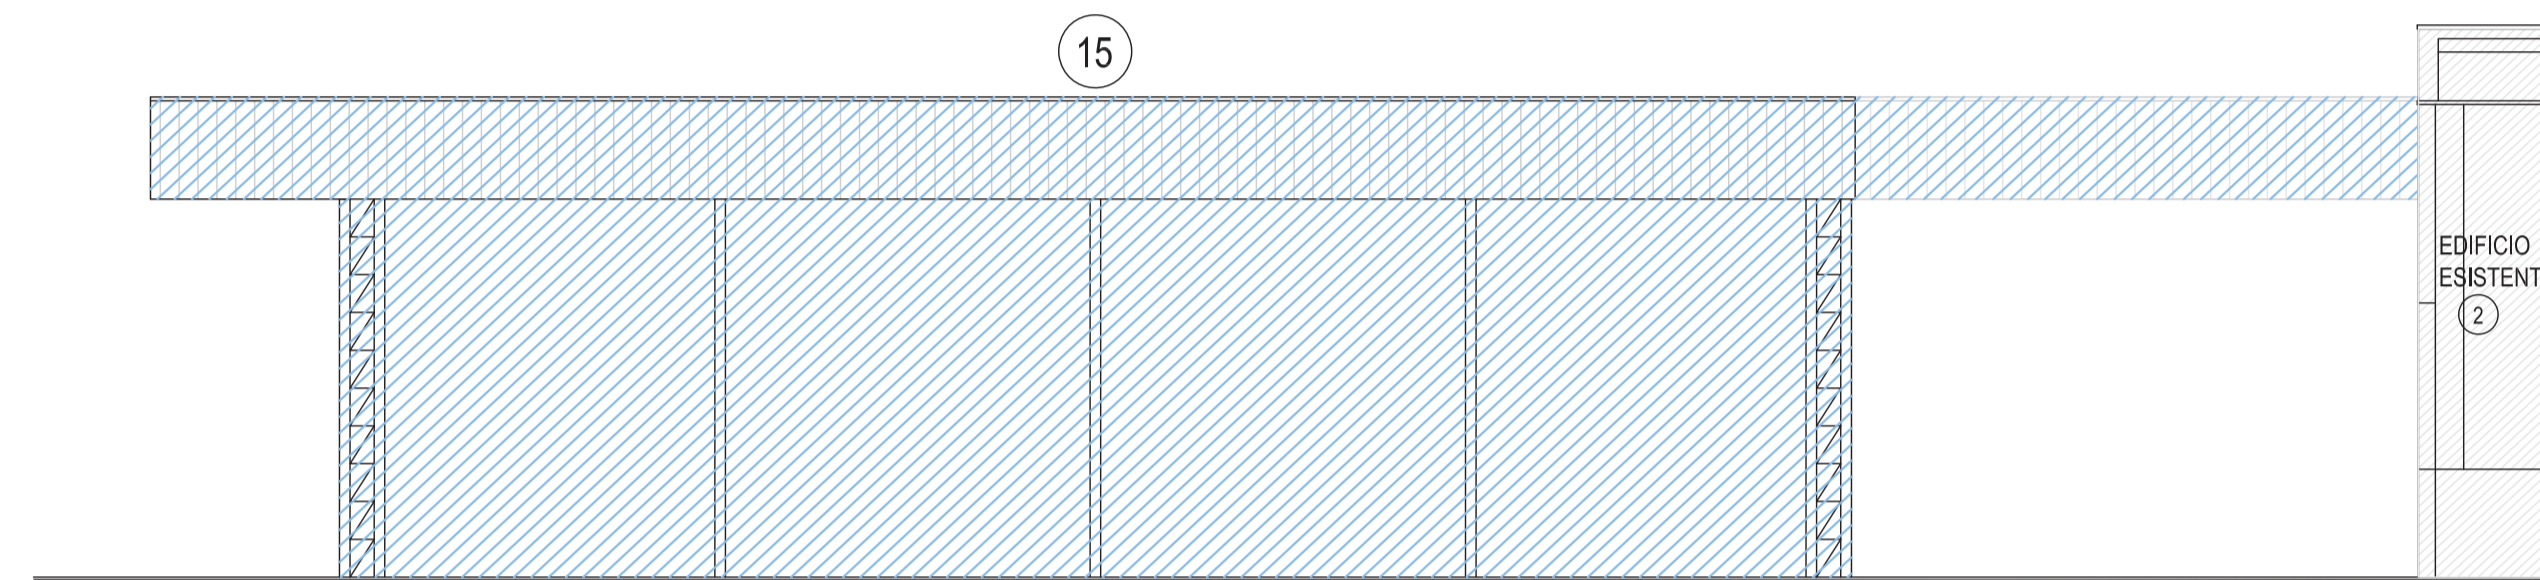

EDIFICIO-TETTOIE  
PROSPETTO EST

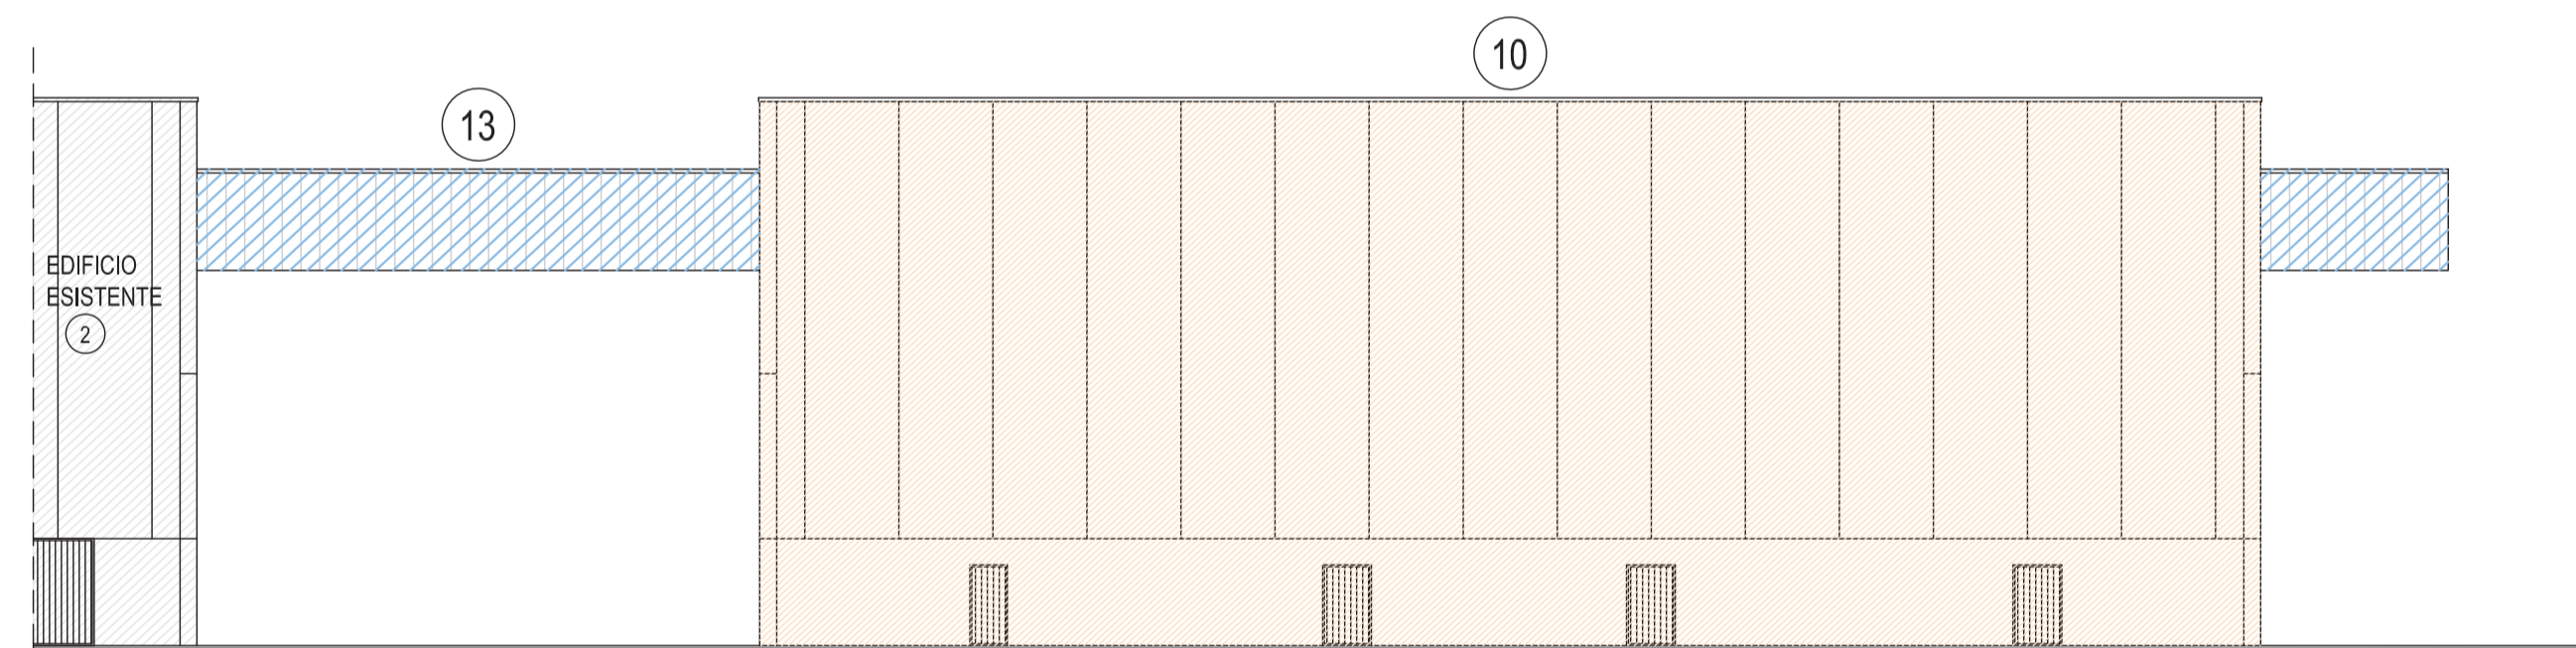


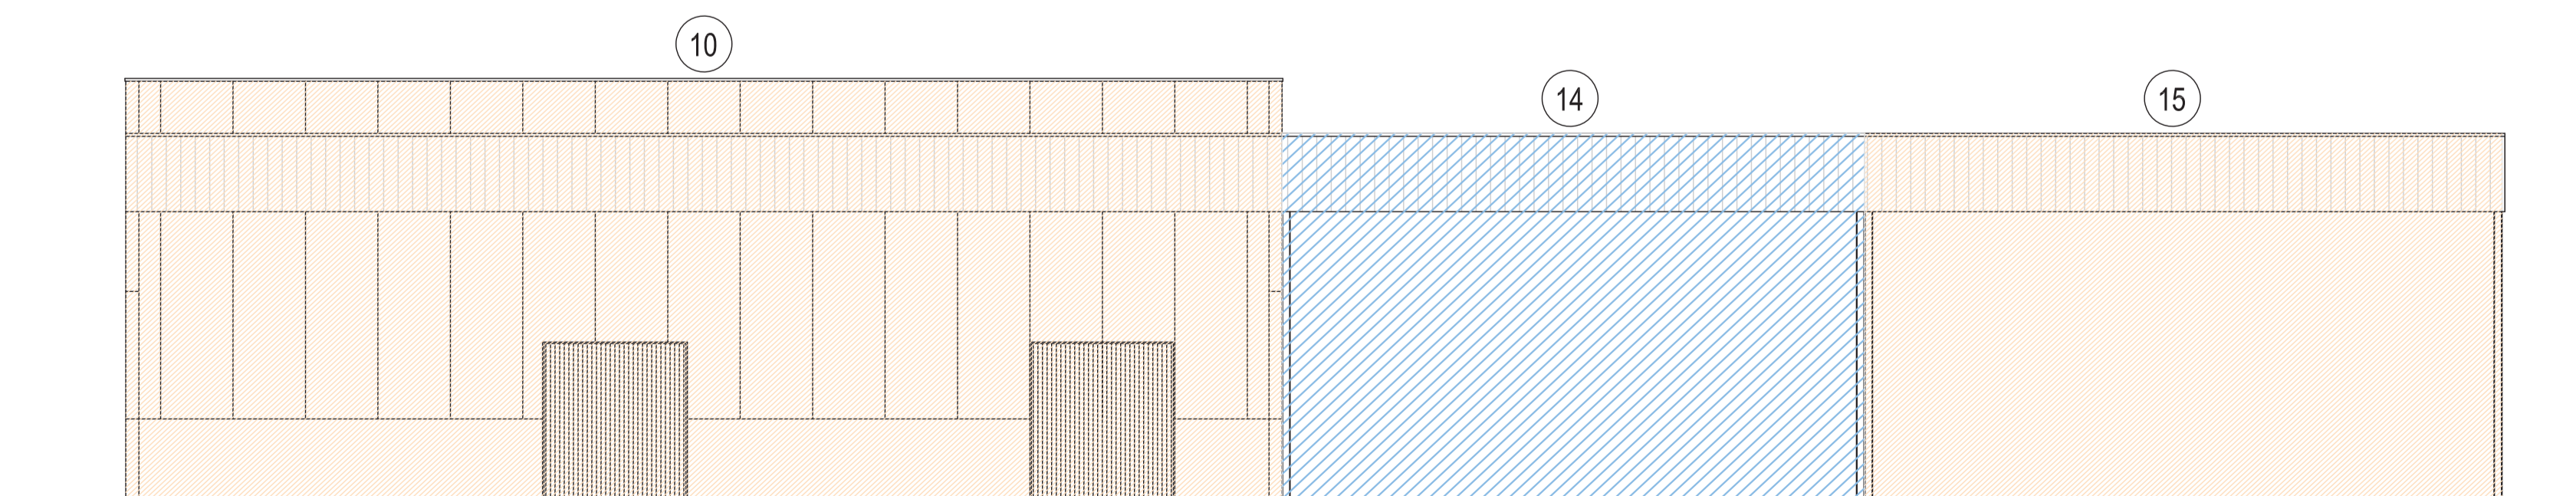

EDIFICIO-TETTOIE  
PROSPETTO OVEST



EDIFICIO - TETTOIE  
PROSPETTO SUD

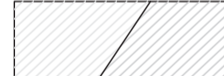LEGENDA

-  STRUTTURE ESISTENTI
-  STRUTTURE PROGRAMMATE
-  14 - TETTOIA  
STRUTTURE ESECUTIVO