STUDIOCARPI
STUDIO TECNICO ASSOCIATO
geom. Marco Biagio - geom. Enrico Egidio - geom. Fabio Alberto

| | |
|---|---|
| prot. 14/2022 | comune Carpi<br>prov. Modena |

committente
Azienda Agricola QUERCETA S.r.l.
DENIMMOBILIARE S.r.l.
A.I.MO Acetifici Italiani Modena S.r.l.

descrizione
PROGETTO per la realizzazione di un fabbricato industriale, completamento di viabilità privata interna e modifica a accesso carraio da realizzare a Carpi, in corrispondenza delle Via Canalbbio e S.P. 468 per Correggio

oggetto
INTERVENTO.01
STATO DI PROGETTO
Planta copertura

fogli 166 / part. 164 sub.

| cod. | tipologia | revisione | data | descrizione |
|---|---|---|---|---|
| C | P. Esei | 0 | 06-06-2022 | Emissione |
| | | | | |
| | | | | |
| | | | | |

scala 1: 100
2 tavola
tav. 3.c

tutti i diritti sono riservati - vietata la riproduzione
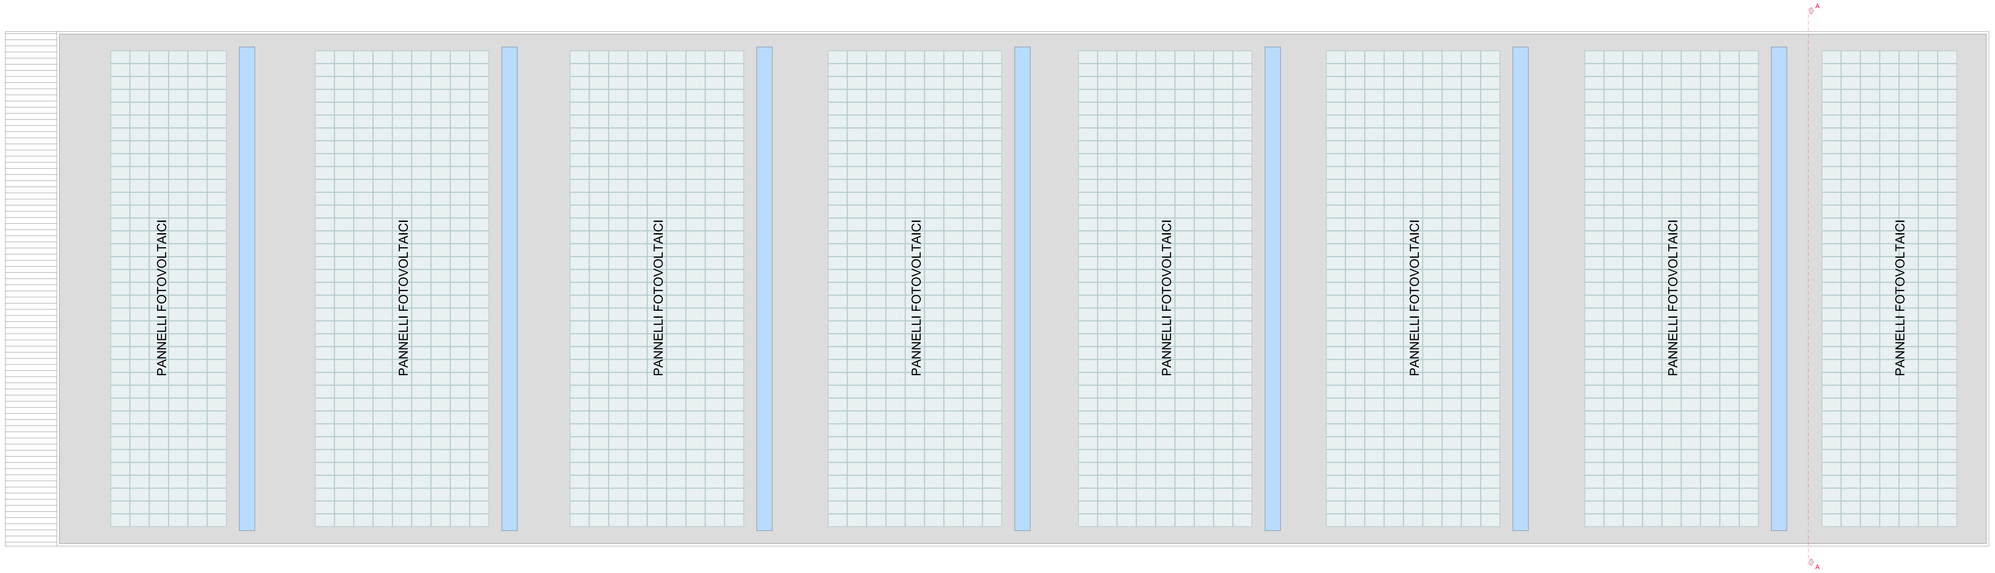
Planta copertura