



SEZ A - B

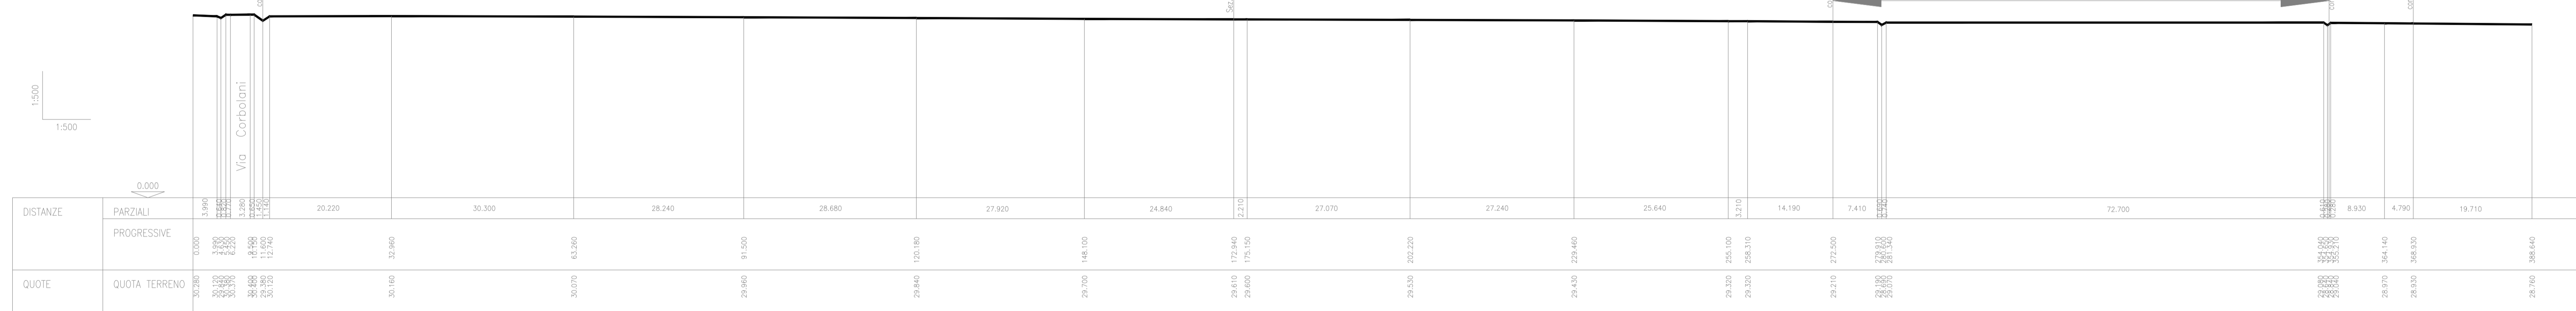



SEZ C - D



SEZ E - F

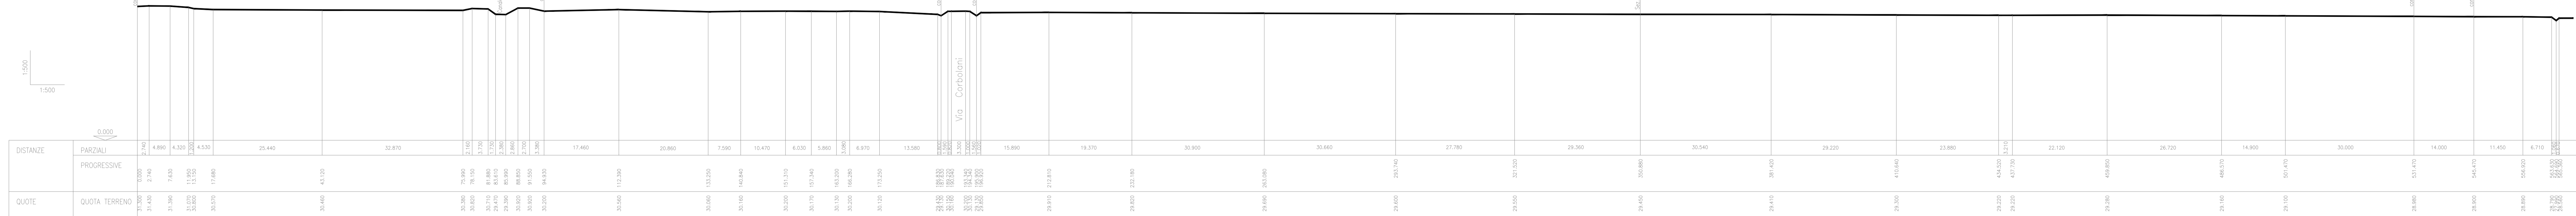

SEZ G - H

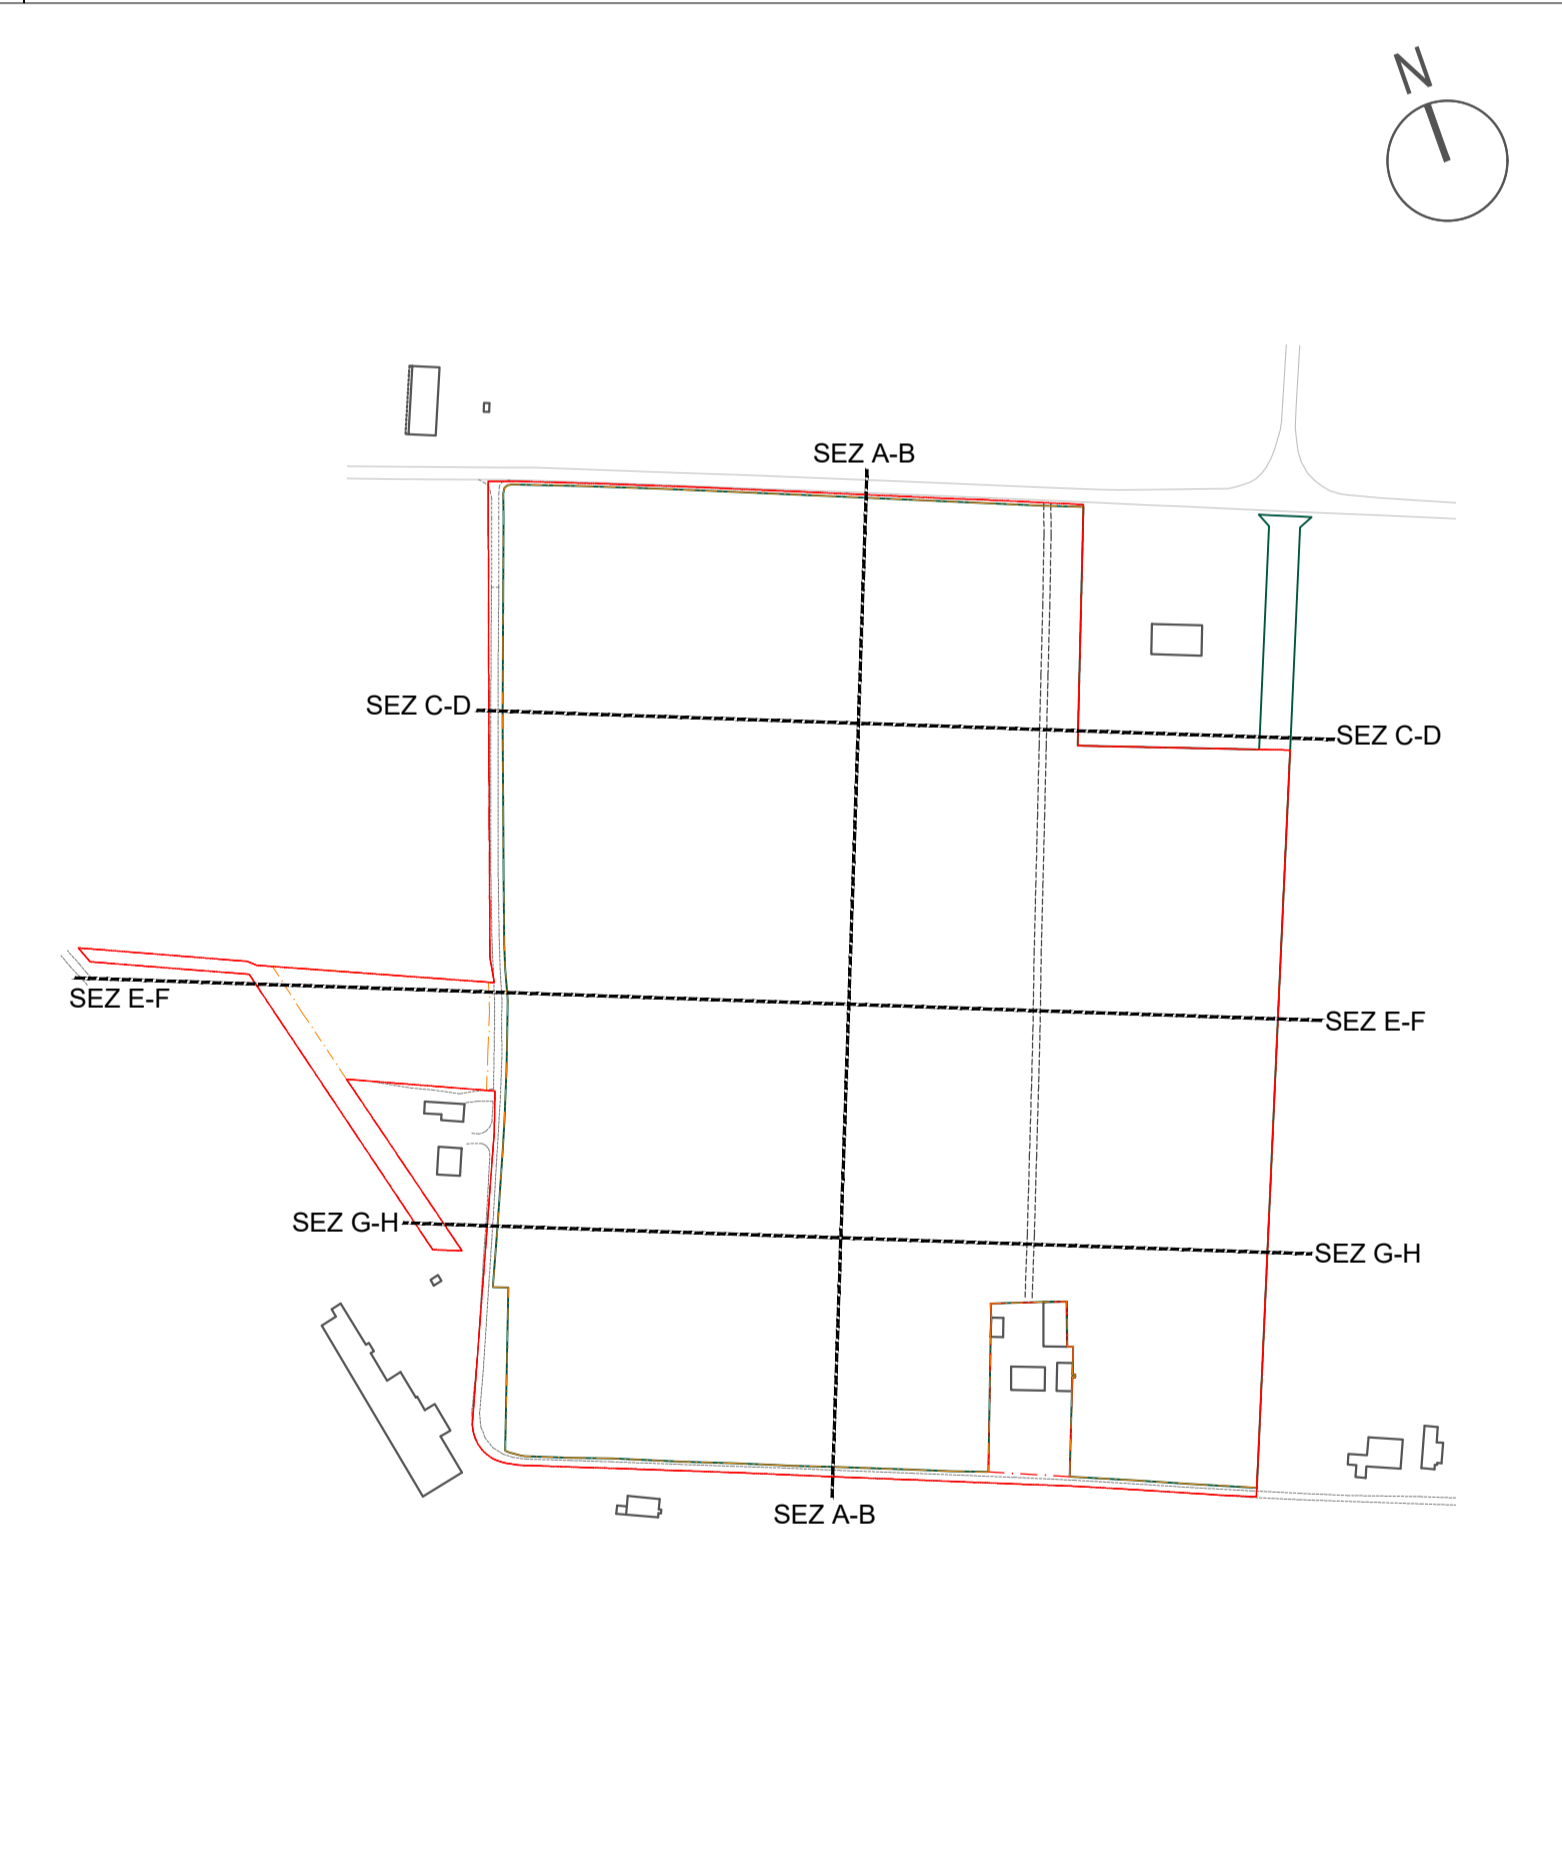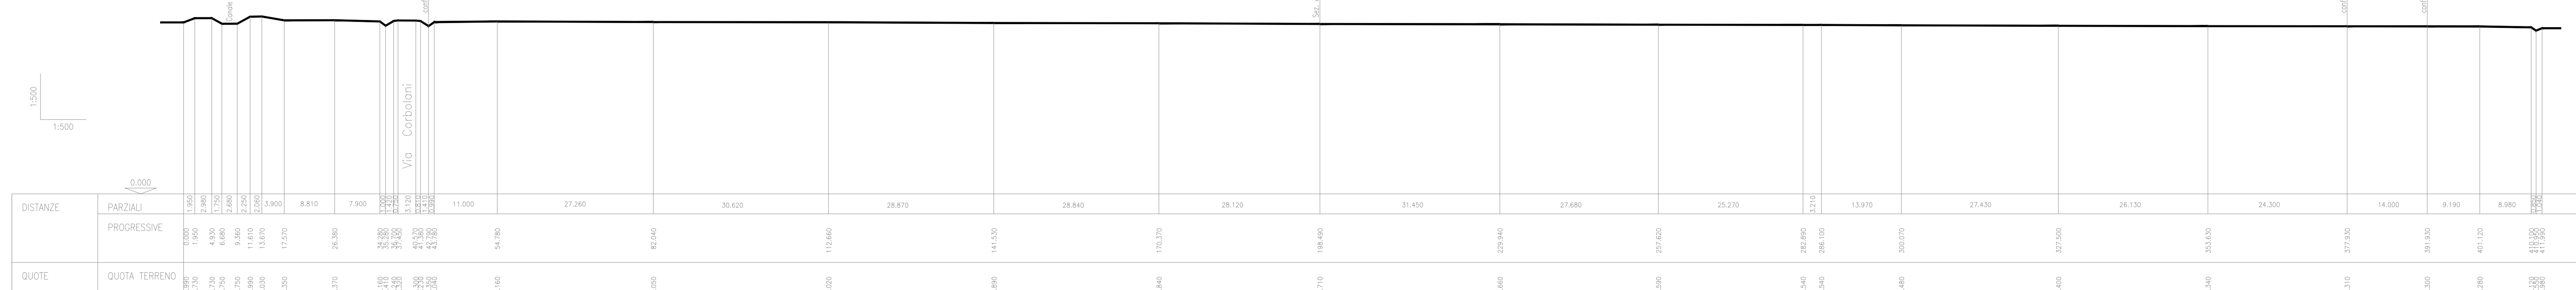

VARIANTE SPECIFICA ALLE PREVISIONI DEL PIANO PARTICOLAREGGIATO DI INIZIATIVA PRIVATA COMPARTO C6 "Corbolani-Tre Ponti" APPROVATO CON D.G.C. N.151/2021 DEL 10/08/2021
INTEGRAZIONE VOLONTARIA
COMUNE DI CARPI



| | | |
|--|--|--|
| Elaborato: RILIEVO PLANO-ALTIMETRICO - SEZIONI STATO DI FATTO | | Elaborato n°: 5.1 |
| Proprietà: CONTROCAMPO S1 | | Scala: 1:500 |
| PROGETTO: Mario Costella Architetto S.r.l. Via... Tel... Email... | URBANIZZAZIONE: INGEGNERI RILINTI Via... Tel... Email... | Ing. Federico Sestini Ing. Gaetano Erice |
| Consulente specialista: STUDIO CASARINI Via... Tel... Email... | Consulenti: PIREAGGIO: PIREAGGIO Via... Tel... Email... | Diet. Ag. Antonio Sestini Arch. Pasquale Erice Tani |
| data 11.11.2021 | desc. Piano approvato con D.G.C. n. 151/2021 | approvato approvato |
| data 11.11.2021 | desc. Piano approvato | approvato approvato |
| data 22.11.2021 | desc. Modifica approvata | approvato approvato |