




FASCIA BOSCATATA STATO DI PROGETTO SCALA 1:250

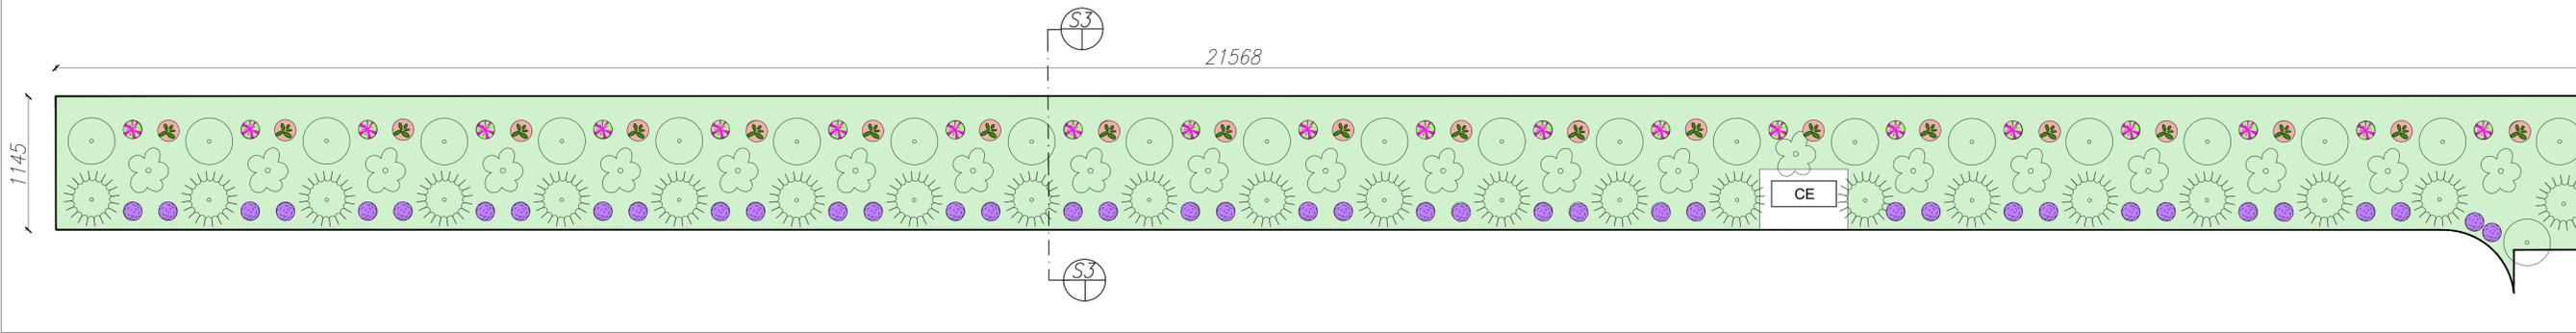

SEZIONE S3 SCALA 1:100

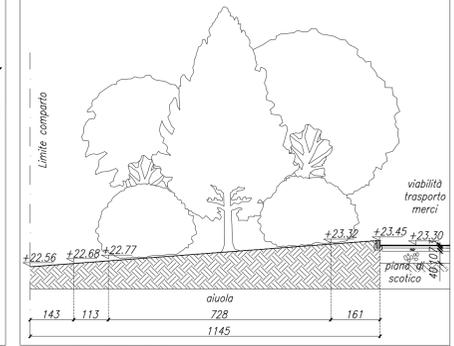

IMPIANTO DI IRRIGAZIONE FASCIA BOSCATATA SCALA 1:250

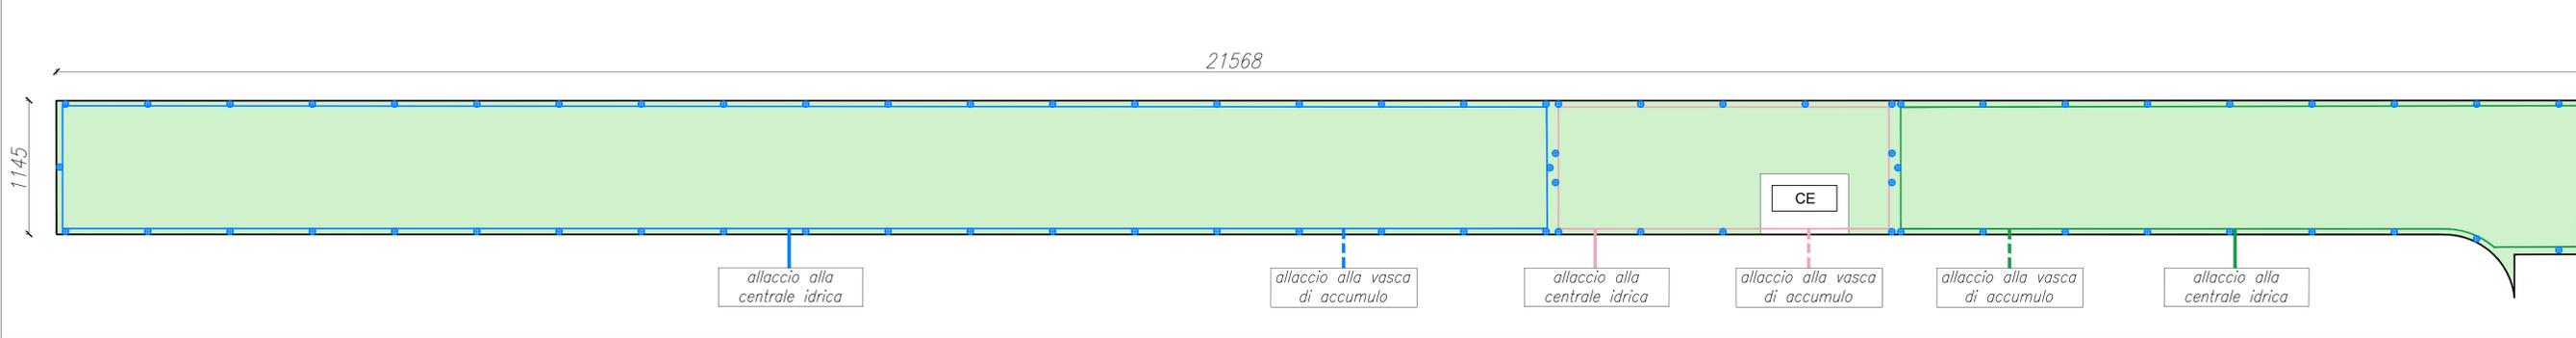


**LEGENDA IMPIANTO DI IRRIGAZIONE**

- CIRCUITO IN POLIETILENE DA CENTRALE IDRICA - LOTTO A
- - - CIRCUITO IN POLIETILENE DA VASCA DI ACCUMULO - LOTTO A
- CIRCUITO IN POLIETILENE DA CENTRALE IDRICA - LOTTO B
- - - CIRCUITO IN POLIETILENE DA VASCA DI ACCUMULO - LOTTO B
- CIRCUITO IN POLIETILENE DA CENTRALE IDRICA - LOTTO C
- - - CIRCUITO IN POLIETILENE DA VASCA DI ACCUMULO - LOTTO C
- IRRIGATORE STATICO DA 1/2"


ABACO ALBERI ED ARBUSTI IN PROGETTO

	ACER CAMPESTRE - n. 23		ROSA - n. 40
	METASEQUOIA GLYPTOSTROBODES - n. 21		CORNIOLA - n. 21
	GINKGO BILOBA - n. 22		SYRINGA - n. 21


PRESCRIZIONI PER PIANTUMAZIONE ALBERI

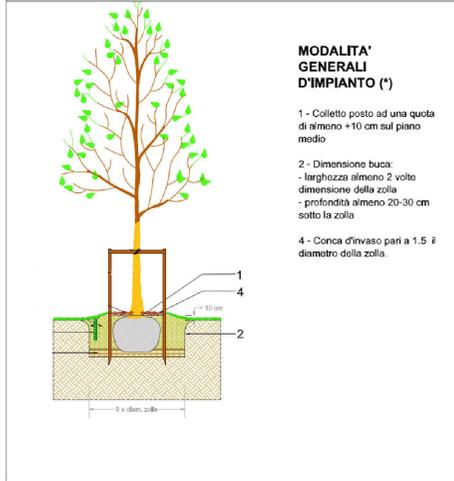

SCHEMA FUNZIONALE IMPIANTO DI IRRIGAZIONE

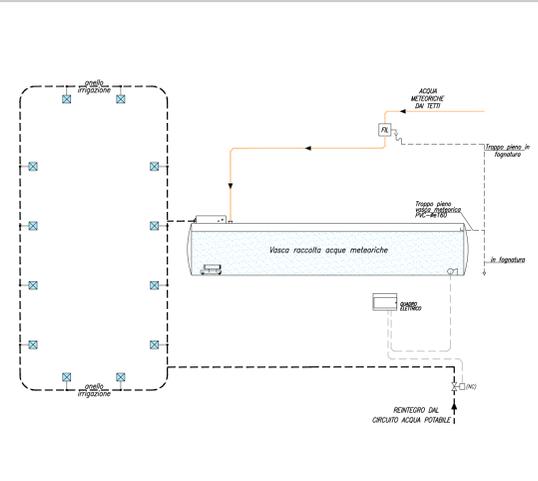

PARTICOLARE TIPICO POZZETTO PER IMPIANTO DI IRRIGAZIONE

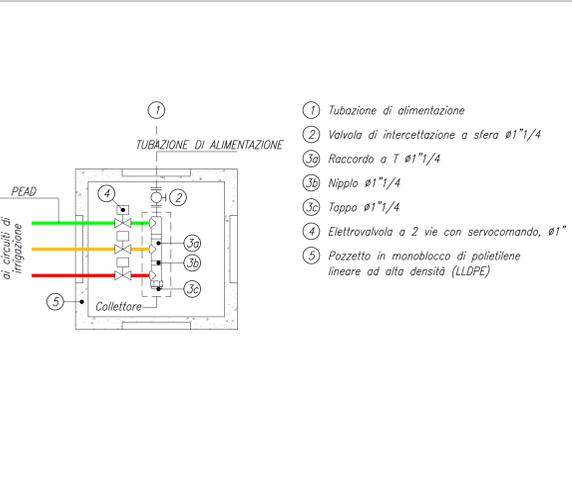

COMMITTENTE: **PIRANI GROUP S.r.l.**

LOCALITÀ: **CARPI (MO)**  
Tangenziale Bruno Losi - Via Quattro Pilastri

OGGETTO: **PIANO PARTICOLAREGGIATO IN VARIANTE AL P.R.G. VIGENTE PER L'ATTUAZIONE DEL COMPARTO DI TRASFORMAZIONE F14**

**Cotefa.ingegneri&architetti**

Sede legale, amministrativa, operativa: 25124 Brescia, via Cefalonia n. 70  
tel. +39 030 220692 +39 030 2424177 fax +39 030 220655

Sede operativa: 27100 Pavia, via Capsoni n. 27  
tel. +39 0382 303999 fax +39 0382 1753916  
e-mail: cotefa@cotefa.com

ING. ANDREA CASARINO

**COTefa s.r.l.**  
Sede: Via Cefalonia n. 70  
25124 BRESCIA  
P.IVA e Cod. Fisc. 01128280171

REV.	DESCRIZIONE REVISIONE	REDAZ.	DATA	CONTR.	DATA	APPROV.	DATA
0	PRIMA STESURA	AC	24/09/21	ML	24/09/21	ML	24/09/21
1	INSERIMENTO PARTICOLARI	AE	08/12/21	ML	08/12/21	ML	08/12/21
2	AGG. COME DA ADDENDUM ACCORDO	AE	25/09/22	ML	25/09/22	ML	25/09/22
3							

ELABORATO: **IC04**

SCALA: 1:250 DATA: 30/09/2021 PROF: 20-04 ARCH.GEN: 48167

FASCIA BOSCATATA: PLANIMETRIA E SEZIONE