

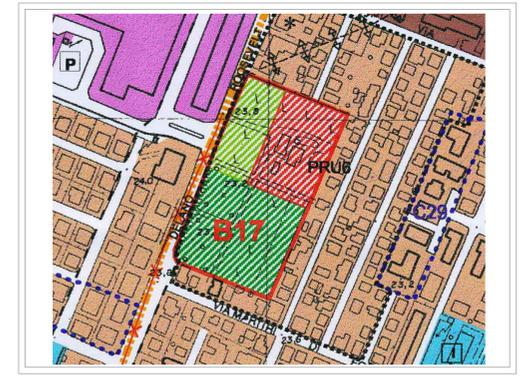


PER L'ELENCO DELLE ESSENZE ARBOREE ESISTENTI SI RIMANDA ALLA RELAZIONE DELL'AGRONOMO GUIDO BARBIERI

- Comparto B 17
- Stralcio A completato
- Stralcio B

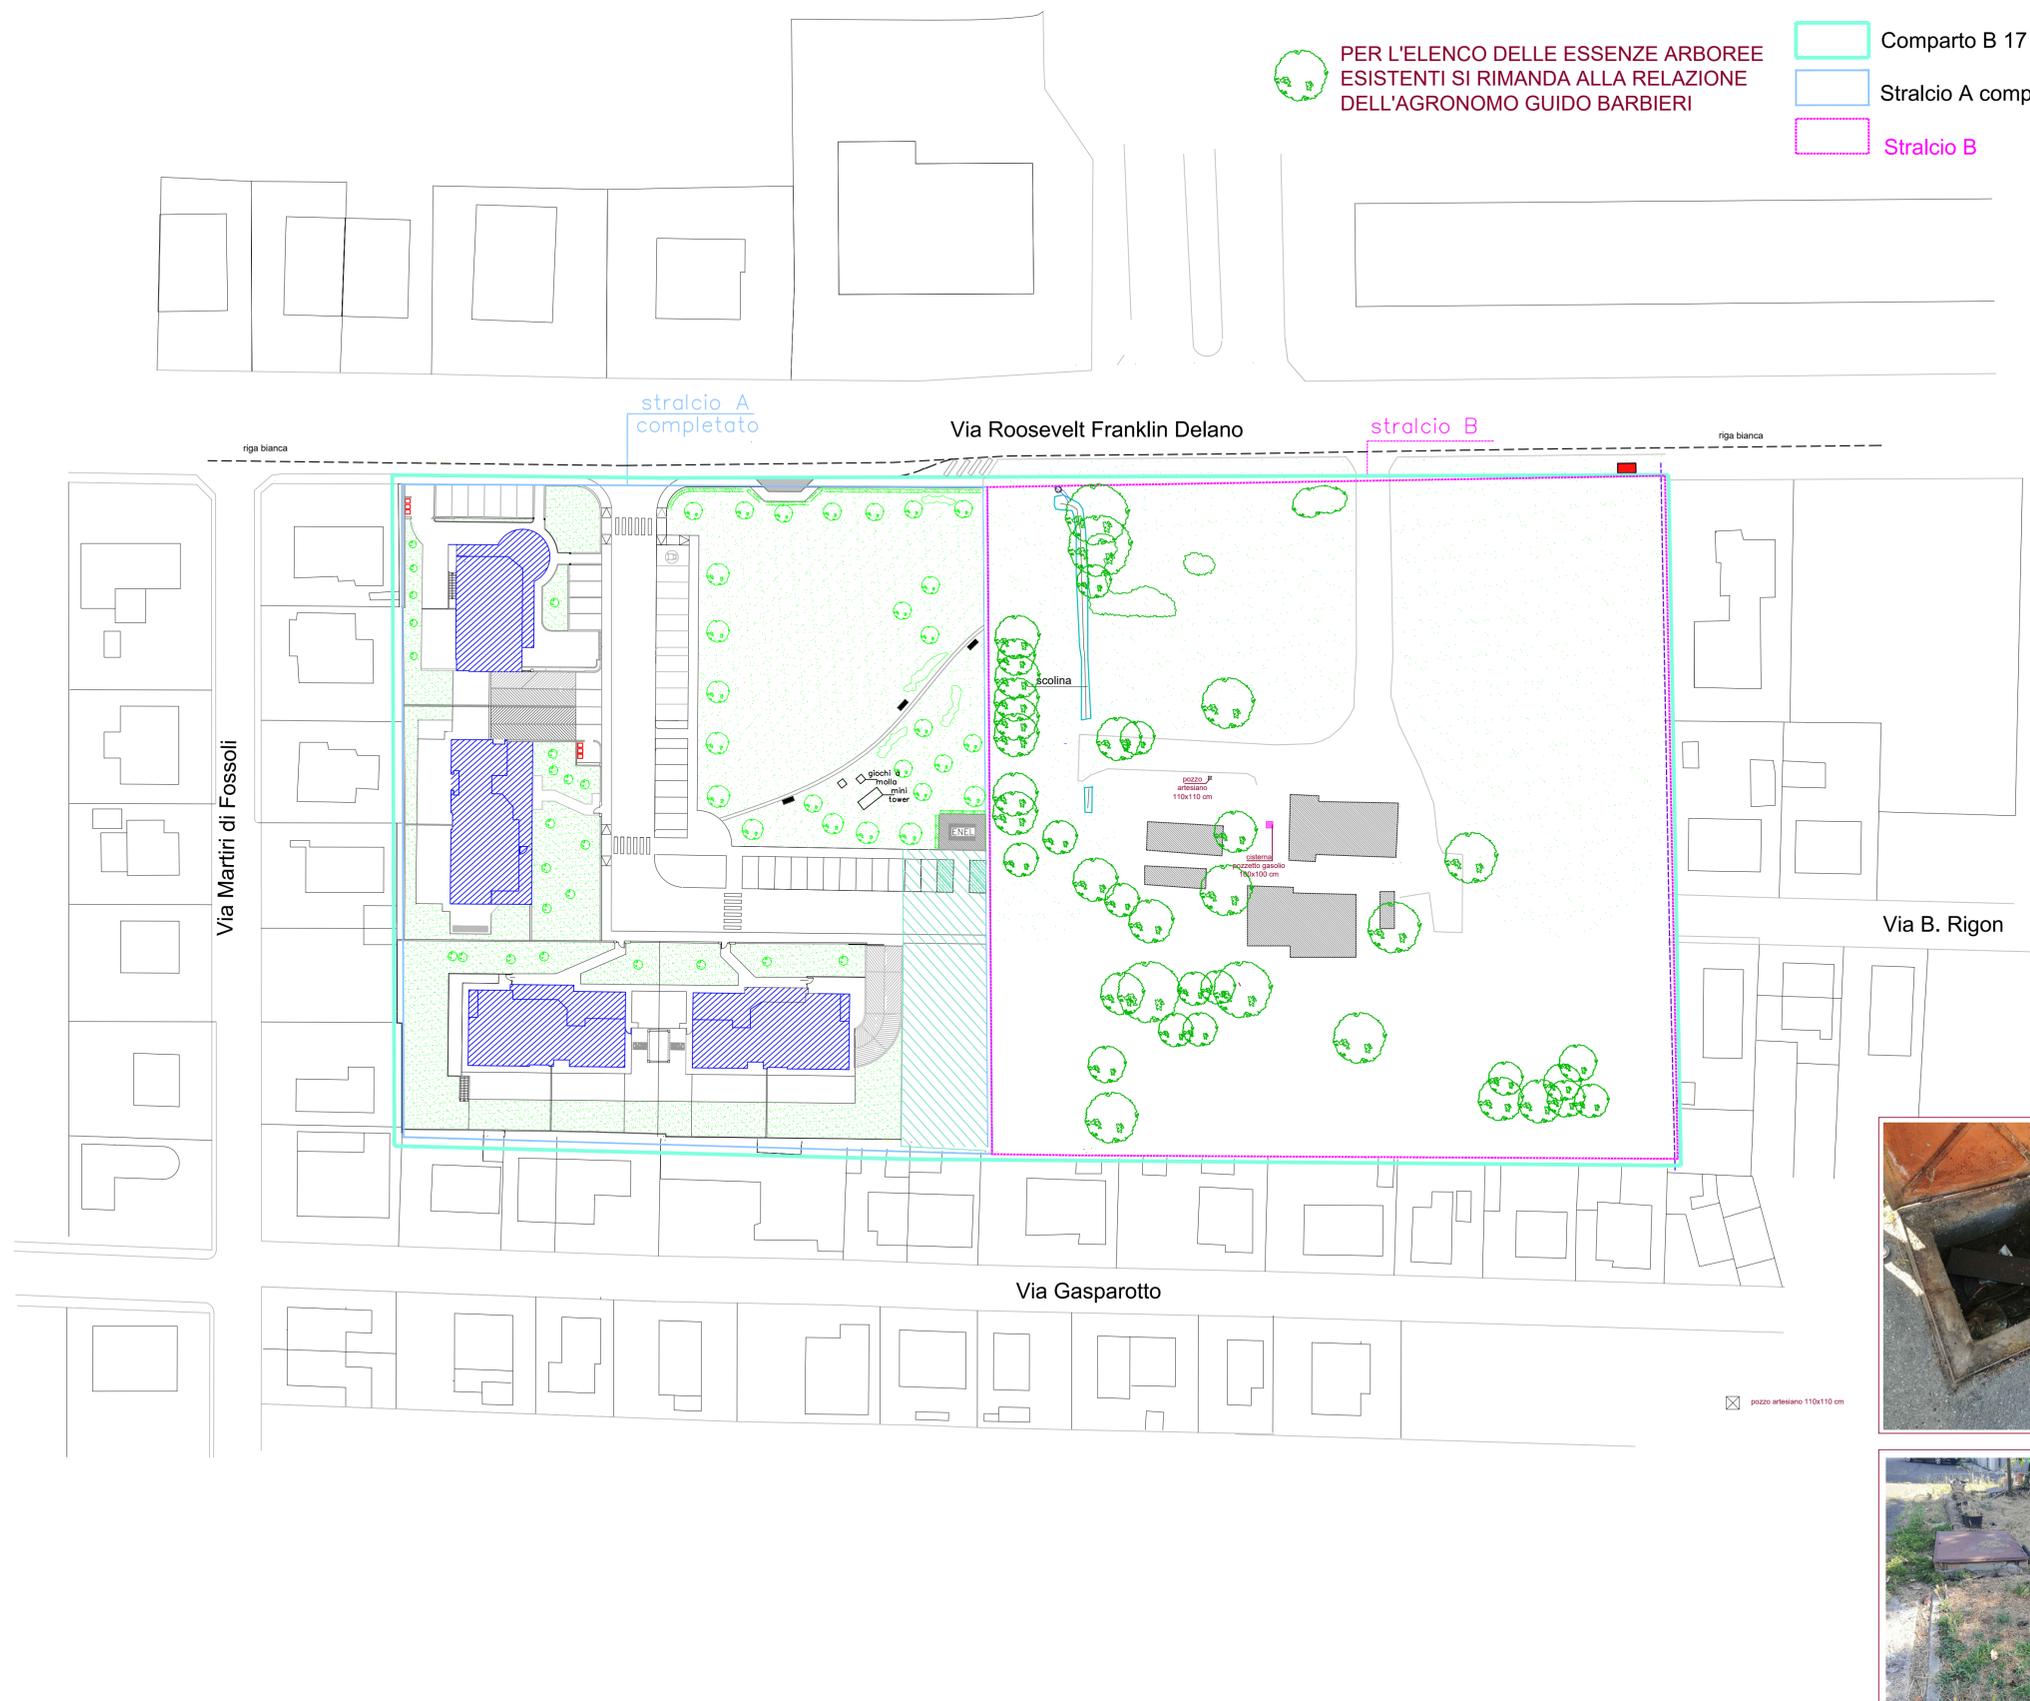

Estratto di P.R.G.

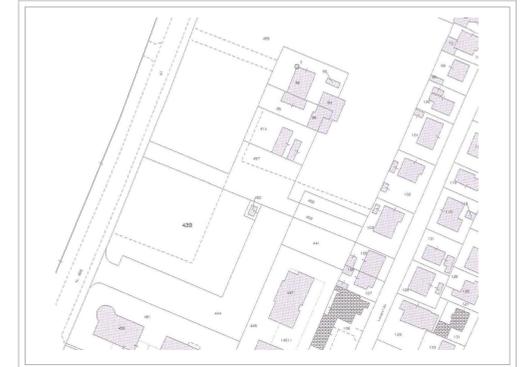

Planimetria Catastale foglio 96 mappali
92-93-94-95-96-414-455-456-457-458

Dicembre 2023

PROPRIETÀ
REMONDI MASSIMO
REMONDI ANDREA

PROGETTISTA
ARCH. MAURIZIO DODI

OGGETTO:
VARIANTE AL PIANO PARTICOLAREGGIATO DI INIZIATIVA PRIVATA DENOMINATO B17 DI VIA ROOSEVELT

TAVOLA INTEGRATIVA - RECEPIMENTO PARERE SETTORE S5 OPERE PUBBLICHE E MANUTENZIONE DELLA CITTA' MOBILITA' VIABILITA' E SETTORE S3 AMBIENTE - SERVIZIO PIANIFICAZIONE GESTIONE VERDE-PARCHI

COMUNE DI CARPI

TAV 1
Scala 1:500

Arch. Maurizio Dodi
dsprojects
Architecture & Engineering Studio
Piazza Martiri 50 - Capr. 41012 (MO) - Tel. 059 688750 - info@dsprojects.it | www.dsprojects.it

