

REGIONE EMILIA ROMAGNA  
PROVINCIA DI MODENA  
COMUNE DI CARPI



**CITTA' DI CARPI**

SETTORE A7  
RESTAURO, CULTURA,  
COMMERCIO E PROMOZIONE  
ECONOMICA E TURISTICA

Interventi di miglioramento sismico del  
Tempio Monumentale di San Nicolò  
**OPERE EDILI**  
PROGETTO DEFINITIVO ESECUTIVO

Responsabile del Settore A7

Dott. GIOVANNI LENZERINI

Responsabile del Procedimento:

**Ing. NORBERTO CARBONI**

Progettista:

**Arch. ENRICO VINCENZI**

Elaborato:

**DETTAGLIO SUPERFICI OCCUPAZIONE TEMPORANEA  
DI PROPRIETA' PRIVATE\_VAR 2020**

N° Tavola

**1**

data

aggiornamento


disegnatore

scala


Maggio 2019

Dicembre 2020

varie

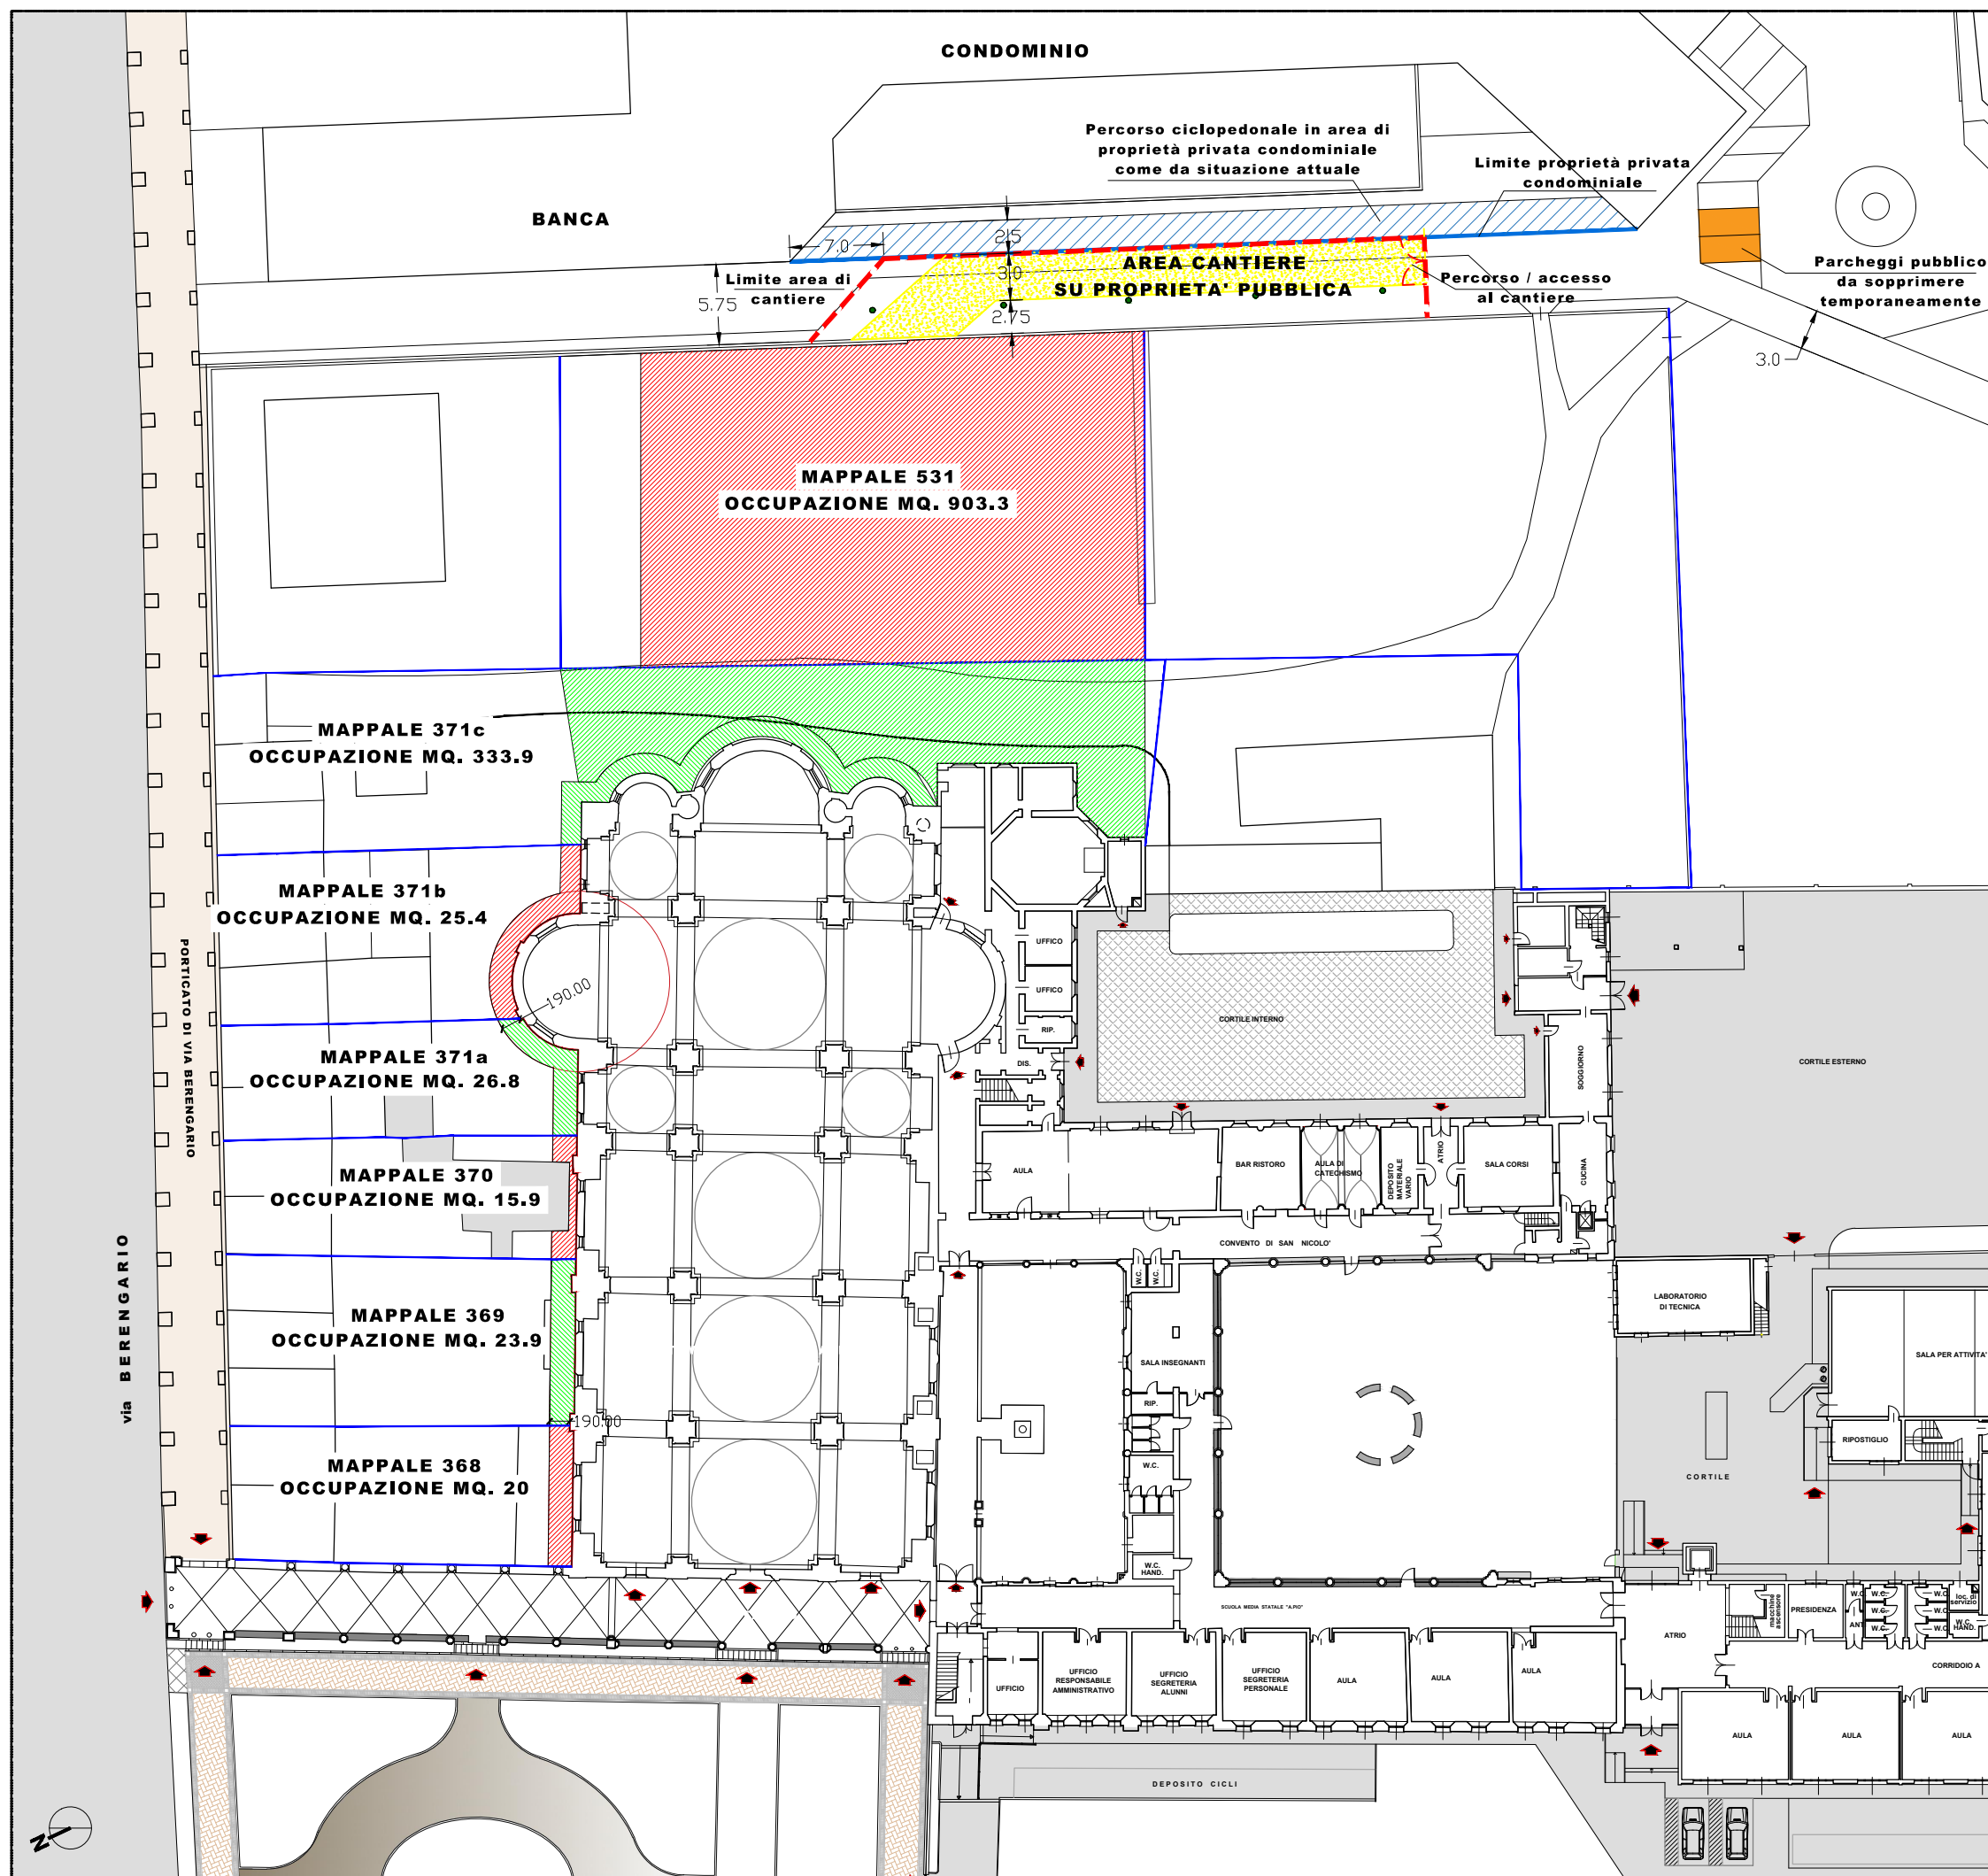

**AREE DA  
OCCUPARE  
TEMPORANEAMENTE**

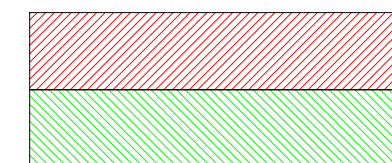

**NOTA BENE:**

- **IL MAPPALE 371 E' STATO  
SUDDIVISO NEI SUB a, b e c IN  
FUNZIONE ALLO STATO DEI  
LUOGHI DELLE RECINZIONI  
ESISTENTI**

<b>MAPPALE 531</b>
<b>OCCUPAZIONE MQ. 903.3</b>
<b>MAPPALE 371c</b>
<b>OCCUPAZIONE MQ. 333.9</b>
<b>MAPPALE 371b</b>
<b>OCCUPAZIONE MQ. 25.40</b>
<b>MAPPALE 371a</b>
<b>OCCUPAZIONE MQ. 26.80</b>
<b>MAPPALE 370</b>
<b>OCCUPAZIONE MQ. 15.90</b>
<b>MAPPALE 369</b>
<b>OCCUPAZIONE MQ. 23.90</b>
<b>MAPPALE 368</b>
<b>OCCUPAZIONE MQ. 20.00</b>