




ESTRATTO: AEROFOTO
GoogleMaps satellite
scala 1:3000

perimetro COMPARTO C6

* NB. L'ambito del Casino Rossi non rientra nel Piano Particolareggiato

ESTRATTO: AEROFOTO
GoogleMaps satellite
scala 1:5000

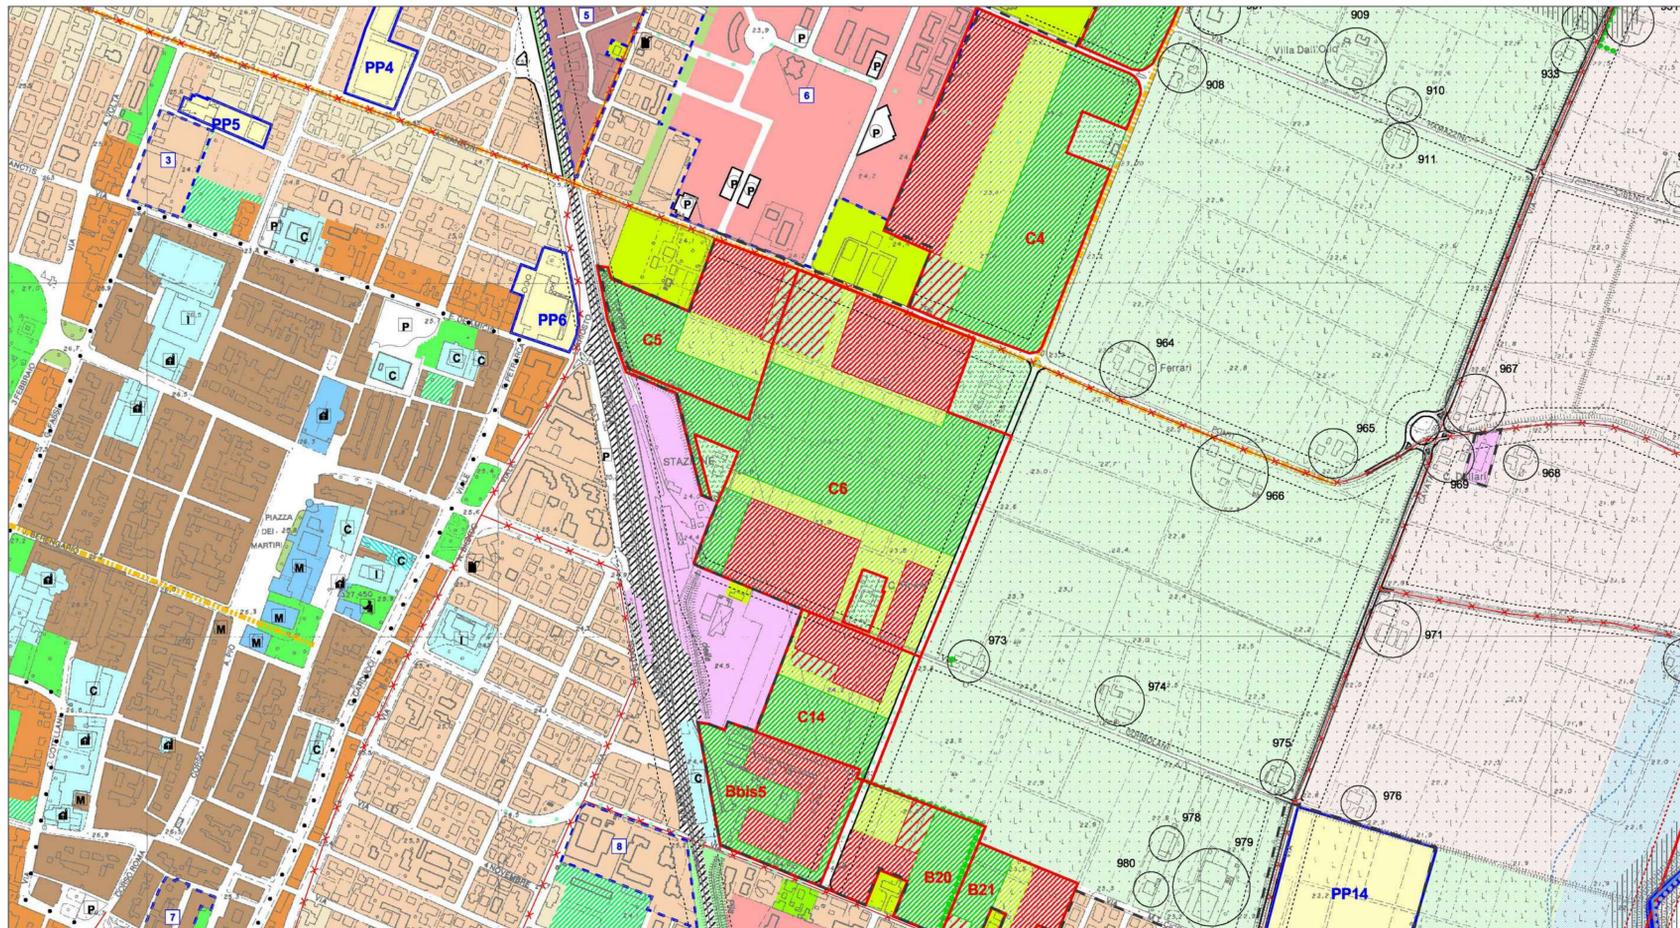

Titolo III° Capo V° - CITTÀ DA TRASFORMARE
Zone di trasformazione:
 insediativo-ambientale - Tipo C (art. 58)

ESTRATTO: PRG 2000
PS2_quadro 19
scala 1:5000

VARIANTE SPECIFICA ALLE PREVISIONI DEL PIANO PARTICOLAREGGIATO DI INIZIATIVA PRIVATA COMPARTO C6 "Corbolani-Tre Ponti" APPROVATO CON D.G.C. N.151/2021 DEL 10/08/2021
INTEGRAZIONE VOLONTARIA IN RECEPIMENTO DELL'OSSERVAZIONE ESPRESSA DALLA PROVINCIA DI MODENA CON ATTO PRESIDENZIALE n. 55 DEL 15/03/2023
COMUNE DI CARPI



Elaborato n° **1**
INQUADRAMENTO TERRITORIALE (AEROFOTO) ED ESTRATTO PRG
scala: 1:3000/1:5000

PROPRIETA':
CONTROCAMPO Srl
Viale Suberbio, 11, 43123, Parma (PR)

PROGETTO:
Mario Cucinella Architects Surf
via Francesco Flora 6, 40129 Bologna
tel/fax: +39 051 631 5381, +39 051 631 3316
mario@mario-cucinella.com

URBANIZZAZIONI:
INGEGNERI RIUNITI
via C. Pella, 10 - 41126 Modena
tel: 059 350209
f. salardi@ingegneriuniti.it

CONSULENTI:
PAESAGGIO:
PAISA' LANDSCAPE
via Mazzini 4, 40121 Ravenna
tel: 0544 217311 mail: info@paissa.eu

ING. FEDERICO SALARDI
ING. GUASCONI ERICA
Dott. Agr. Antonio Stignani
Arch. Paesaggista Enrico Turini

revisione	data	descrizione	approvato
00	26.07.2021	Piano approvato con D.g.c. n. 151/2021	approvato
01	12.09.2022	Nuova emissione	approvato
02	11.11.2022	-	
03	22.11.2022	Integrazione volontaria	
04	10.05.2023	Integrazione volontaria	

IL PRESENTI DOCUMENTI SONO SOGGETTI A MODIFICHE E AGLI ACCORDI CON IL CLIENTE. IL CLIENTE E' RESPONSABILE DELLA VERIFICA E DELLA VALIDAZIONE DEI DATI FORNITI. 