



COMUNE DI CARPI

SETTORE S5
OPERE PUBBLICHE
E MANUTENZIONE DELLA CITTÀ
- SERVIZIO PATRIMONIO TUTELATO -

Dirigente del Settore S5
NORBERTO CARBONI

CITTA' DI CARPI DISPOSIZIONI LUMINARIE FESTIVITA' NATALIZIE

2022

- PROGETTO -

Elaborato:

PLANIMETRIA GENERALE


file: F:\DATI\Disegni\ARCHIVO S5\11 EVENTI\03 LUMINARIE\2022 LUMINARIE.dwg

Agg. 09/08/2022

Scala

1:2000

dis: Alessandra Iori

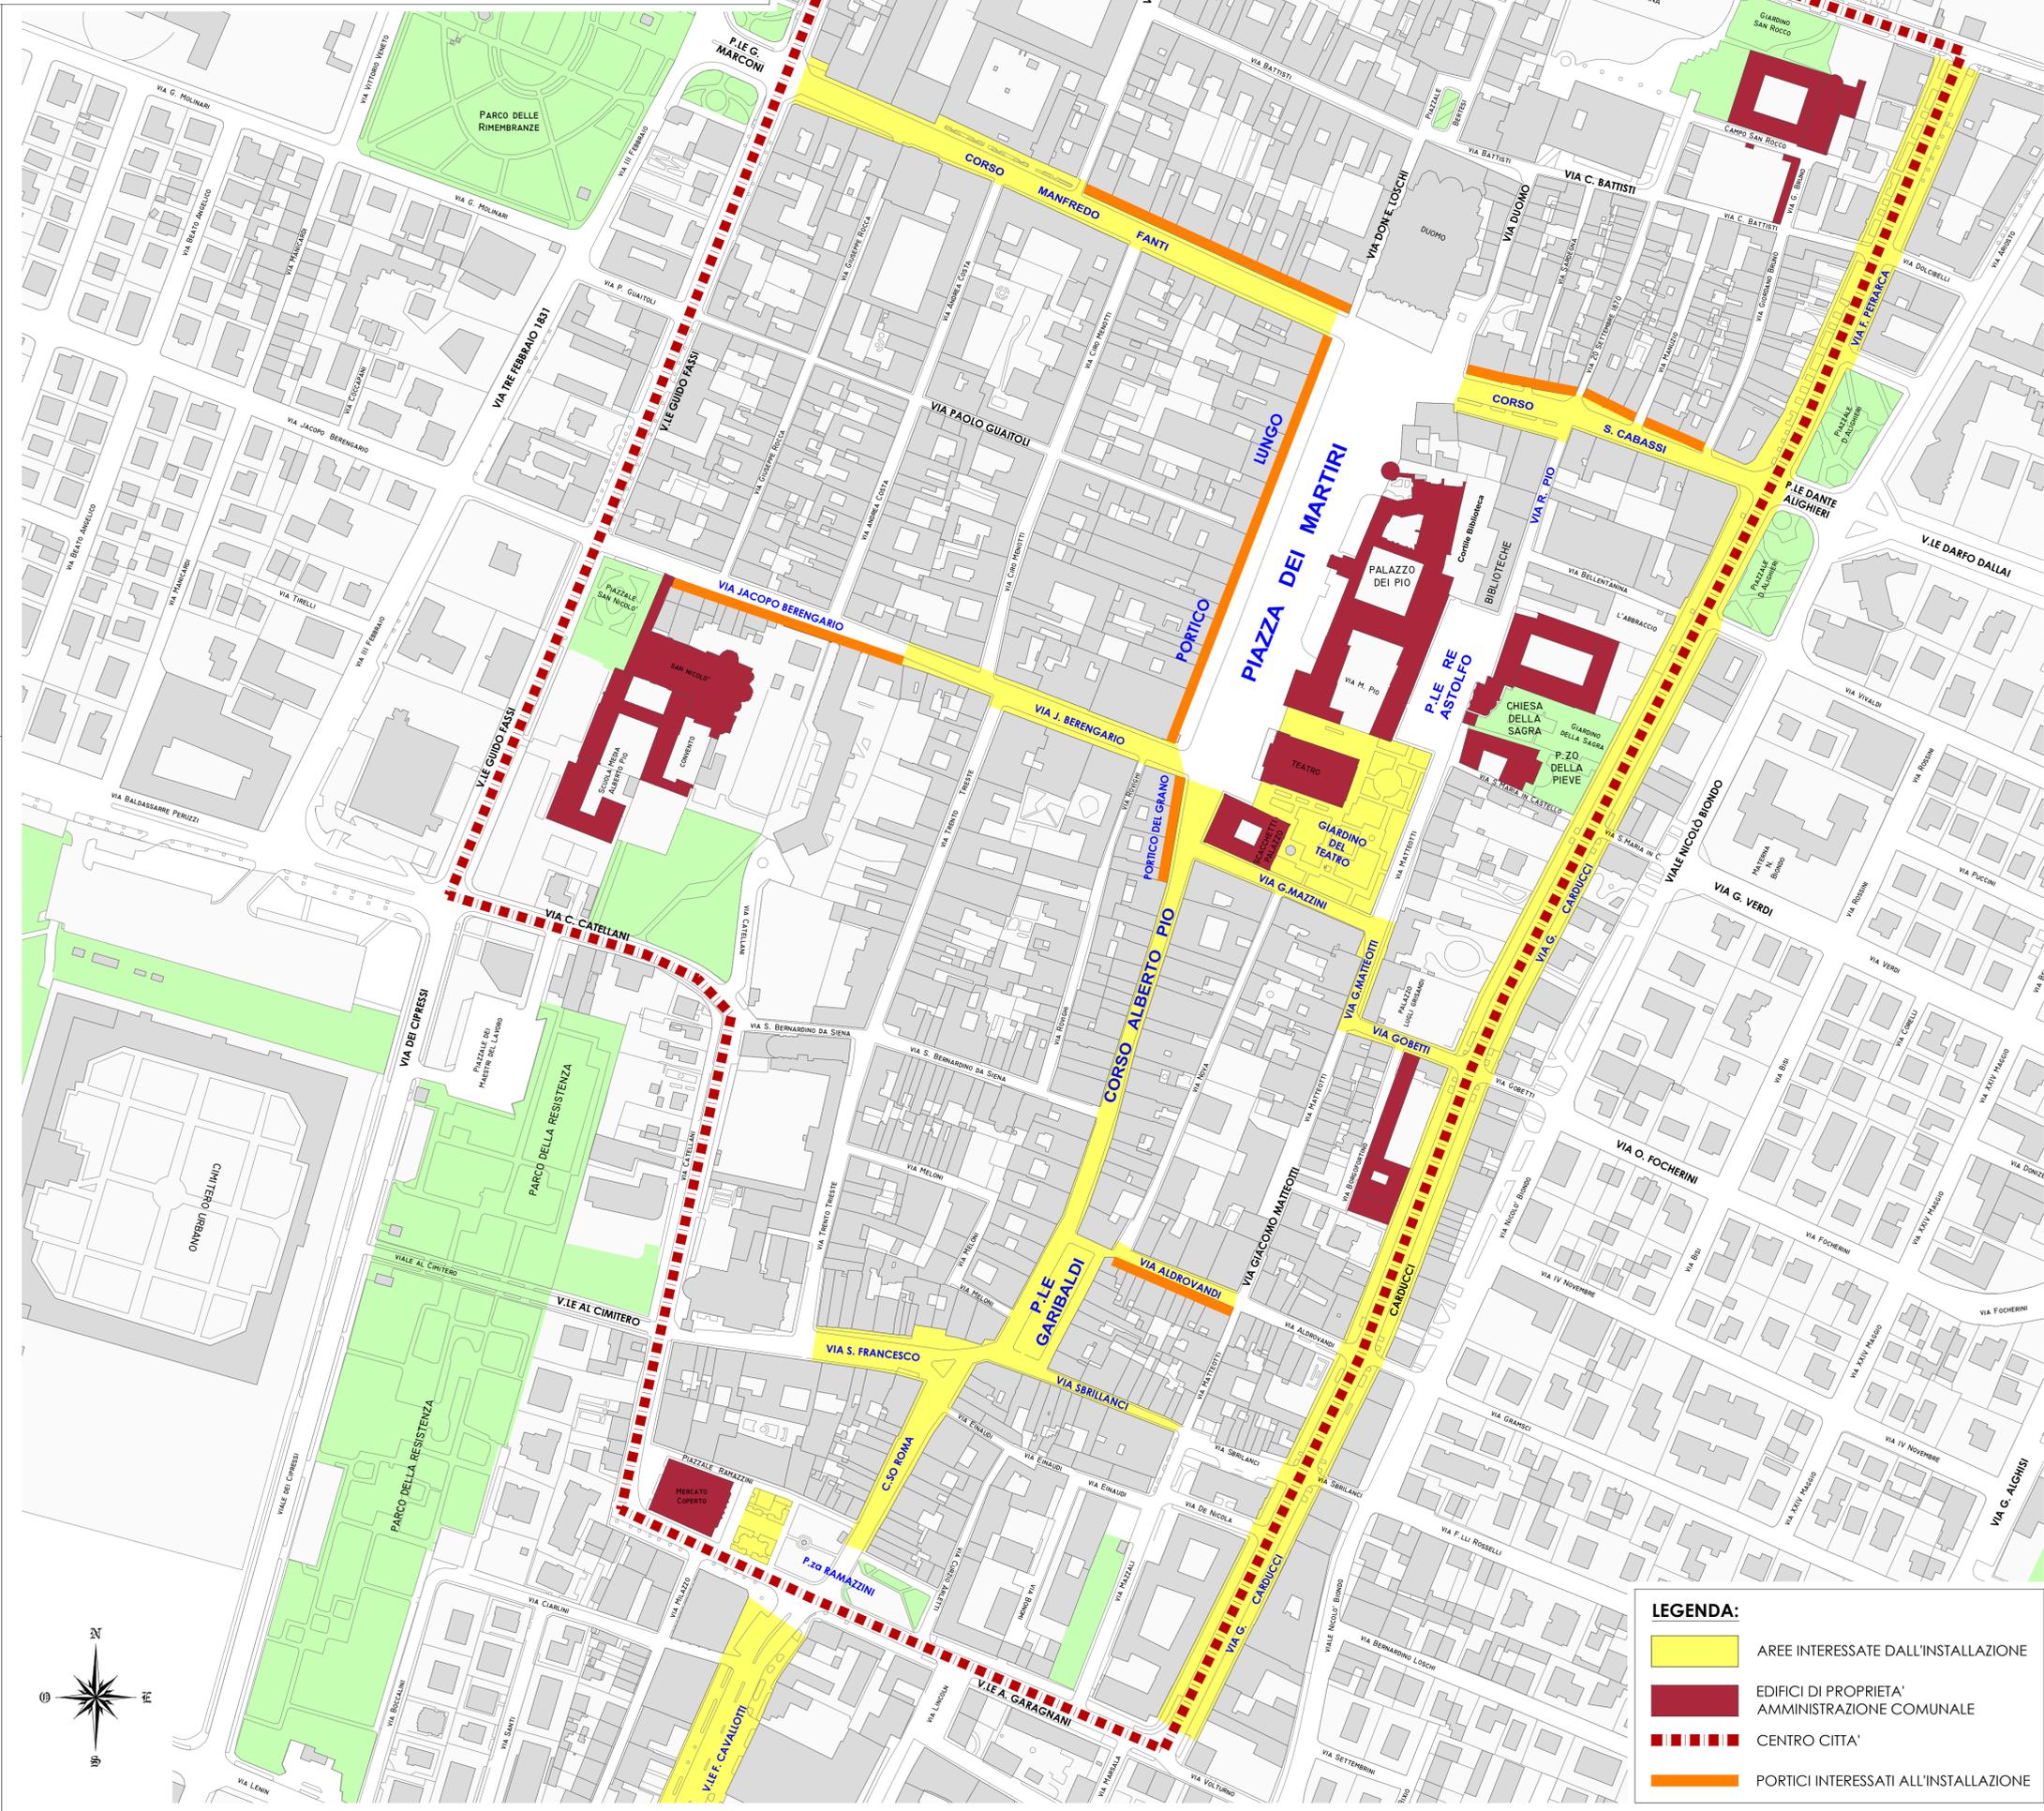

LEGENDA:

- AREE INTERESSATE DALL'INSTALLAZIONE
- EDIFICI DI PROPRIETA' AMMINISTRAZIONE COMUNALE
- CENTRO CITTÀ
- PORTICI INTERESSATI ALL'INSTALLAZIONE



Copia di documento acquisito nel protocollo informatico del Comune di Carpi.