

Legenda piantumazione alberi

1	acero campestre elsrjik	N°3
2	carpino bianco	N°2
3	carpine piramidale	N°2
4	acer asplenifolium	N°3
5	frassino orniello	N°1
6	fraxinus alba	N°2
7	malus everest golden hornet	N°20
8	pero ornamentale	N°7
9	tiglio europeo	N°4

Legenda piantumazione arbusti

10	prunus spinosa	N°6
11	cornus sanguinea	N°10
12	deutzia	N°6
13	ligustrum texanum	N°11
14	forsythia	N°6
15	nocciolo	N°8
16	spirea arguta	N°8
17	viburnum tinus	N°8
18	potentilla fruticosa "vilmoriniana"	N°12

Legenda alberi esistenti



19	metasequoia	N°1
20	melia azedarach	N°1
21	acer platanoide	N°1
22	pioppo bianco	N°8
23	ippocastano	N°1
24	quercus rubra	N°1

Legenda cespugli esistenti


A	osmanthus aquifolium, viburnum tinus, taxus baccata, viburnum davidii, osmanthus armatus, photinia fraseri, laurus nobilis	N°22
B	ligustrum japonicum, pyracantha "mohave", pittosporum torbira	N°6
C	eleagnus ebbingei (prevalente), taxus spp.	N°7

VERIFICA Densità arborea e Densità arbustiva


A= 50 alberi/ha AR= 100 arbusti/ha
 $A = \frac{10892}{10000} / 50 = 55$ alberi $AR = \frac{10892}{10000} / 100 = 109$ arbusti
 Verranno messi a dimora n° 44 alberi e 75 arbusti e mantenuti n° 13 alberi e 35 arbusti esistenti per un totale di 57 alberi e 110 arbusti.

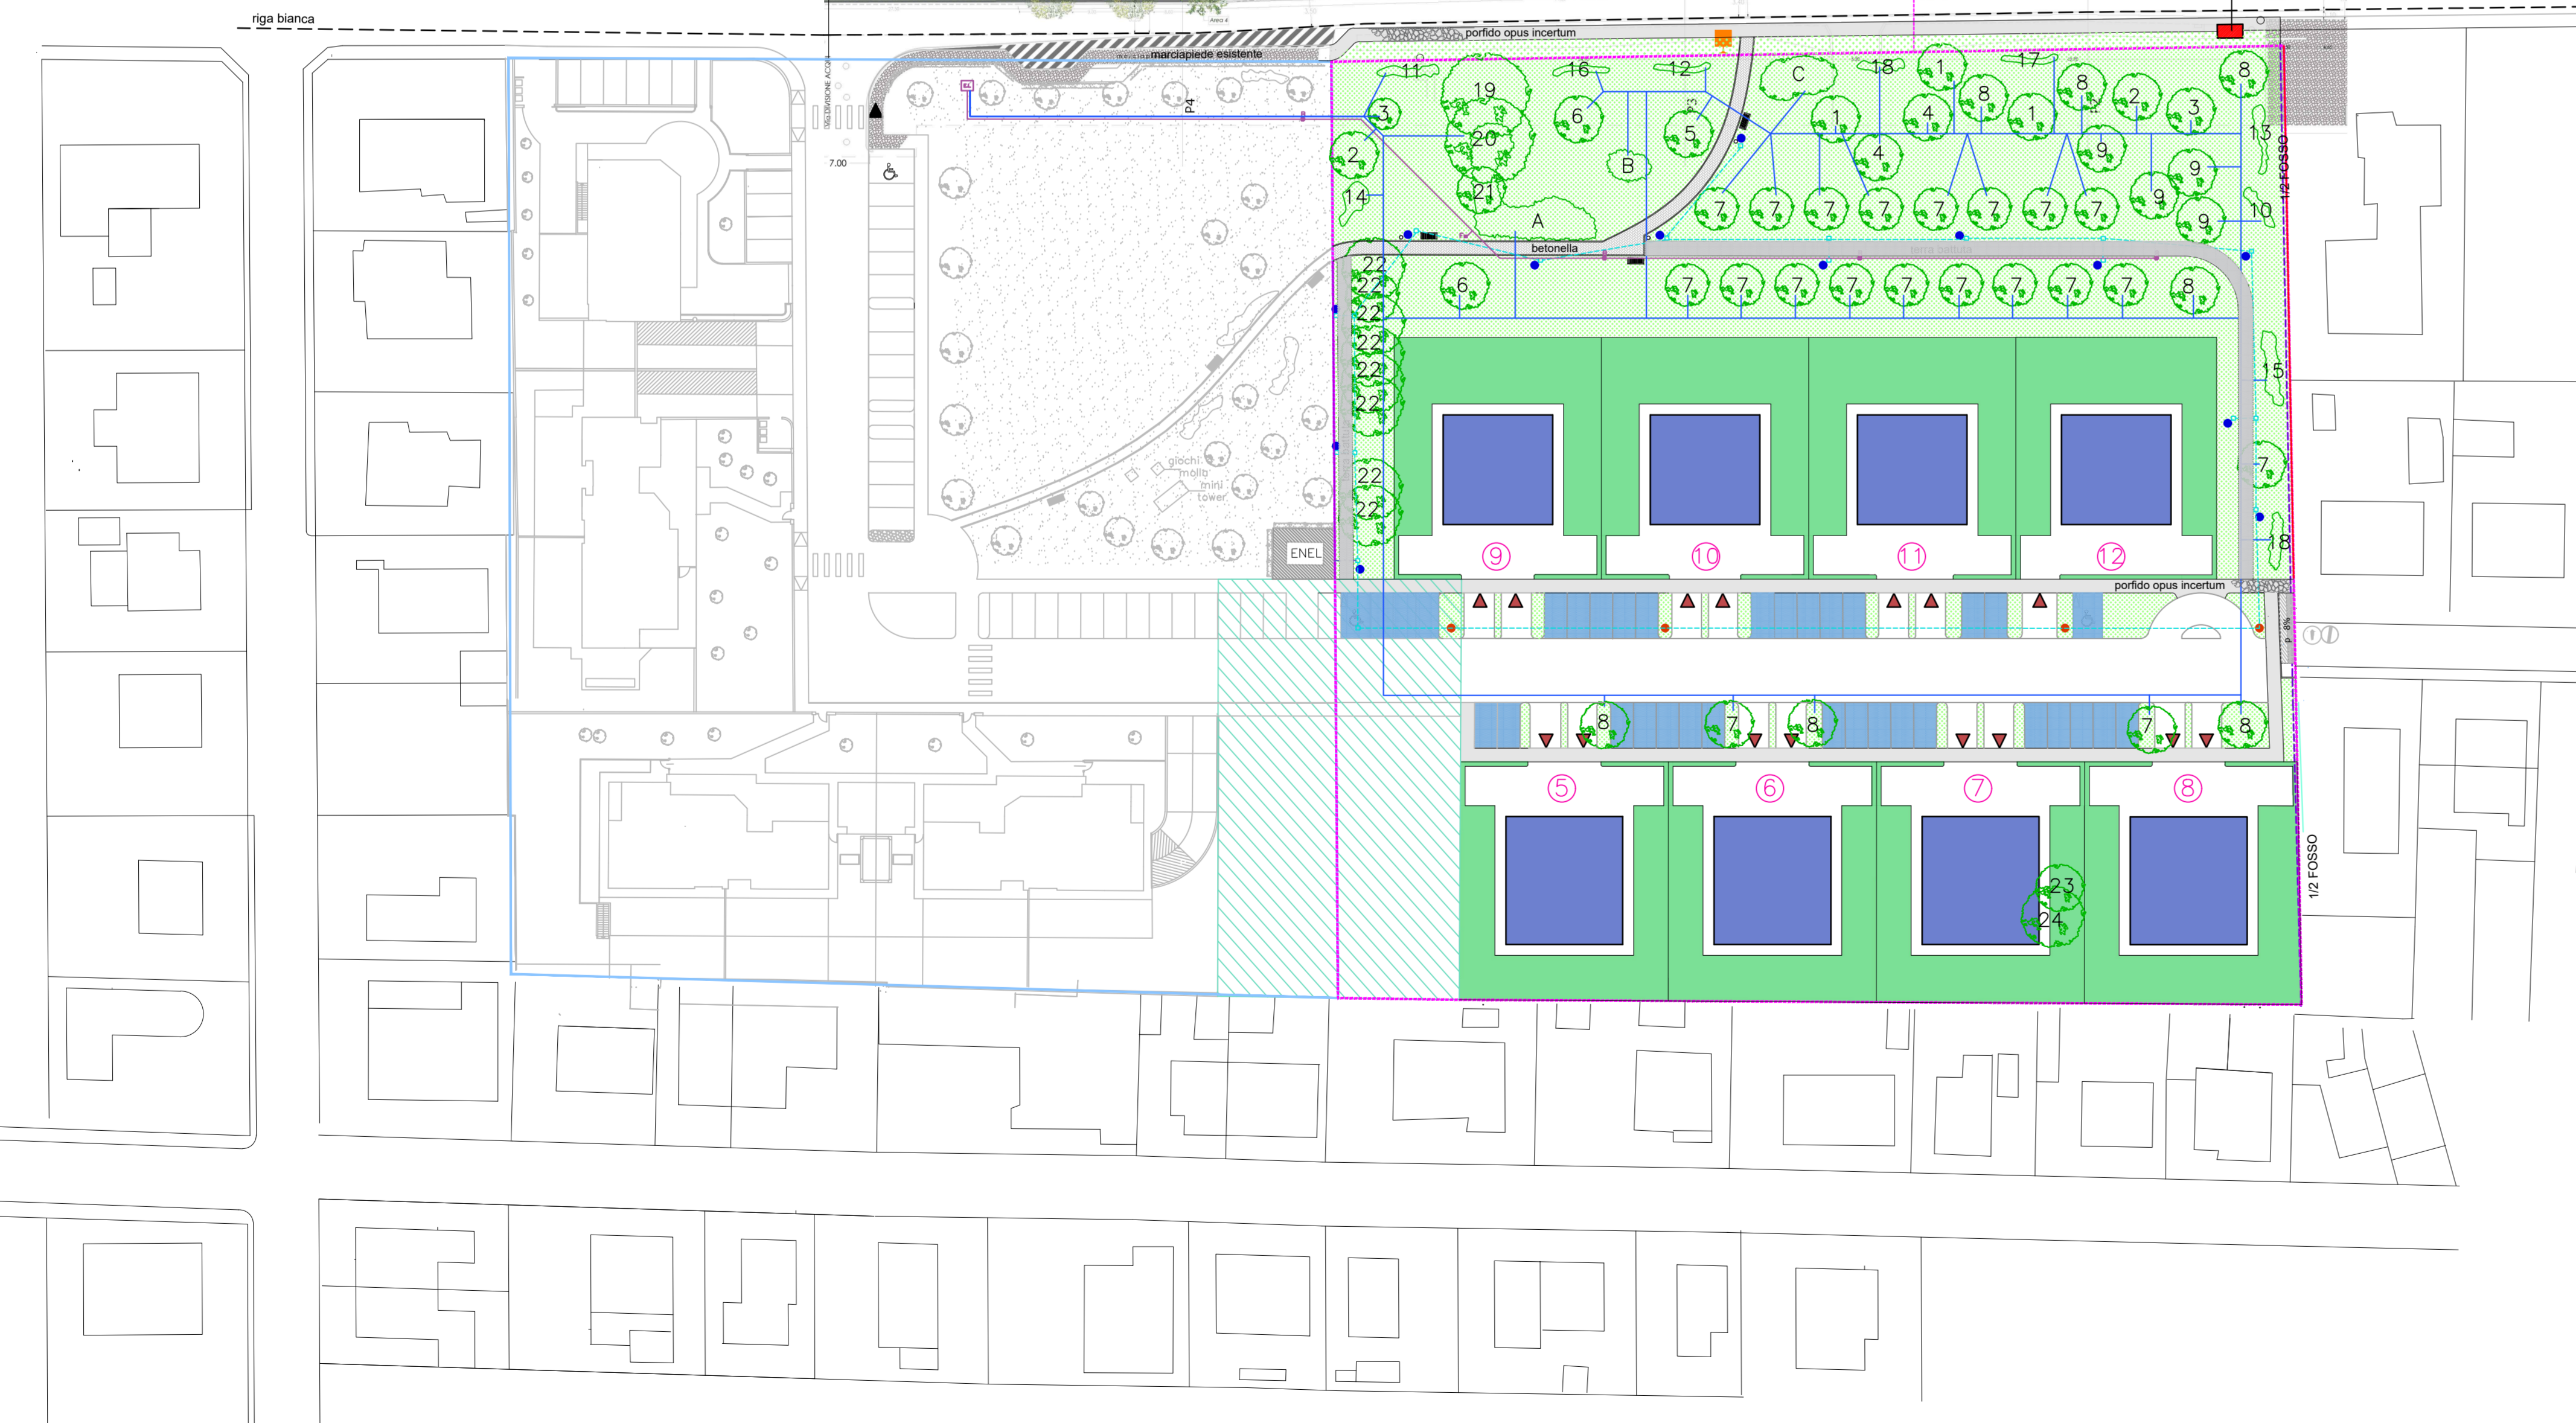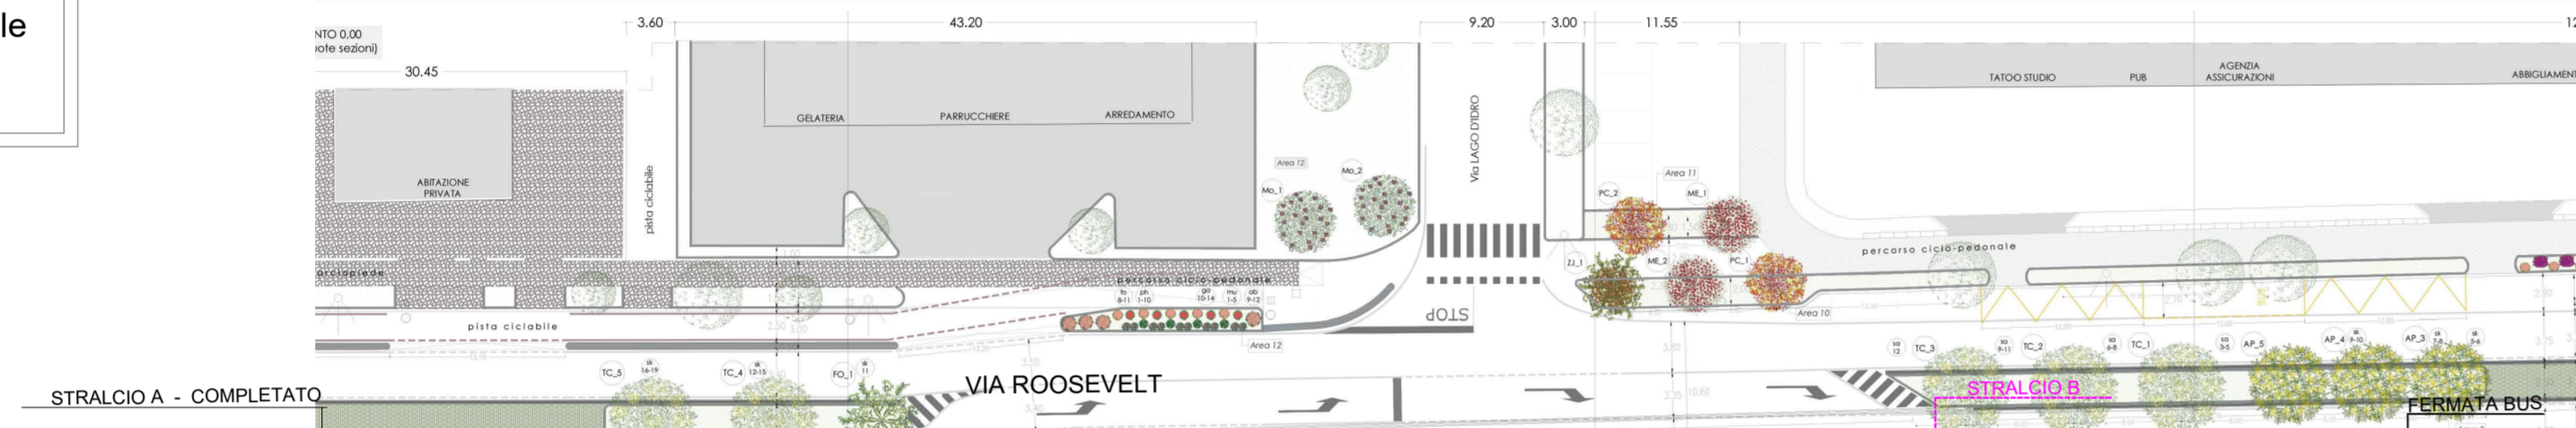


Messa a dimora cespuglio limitazione della chioma

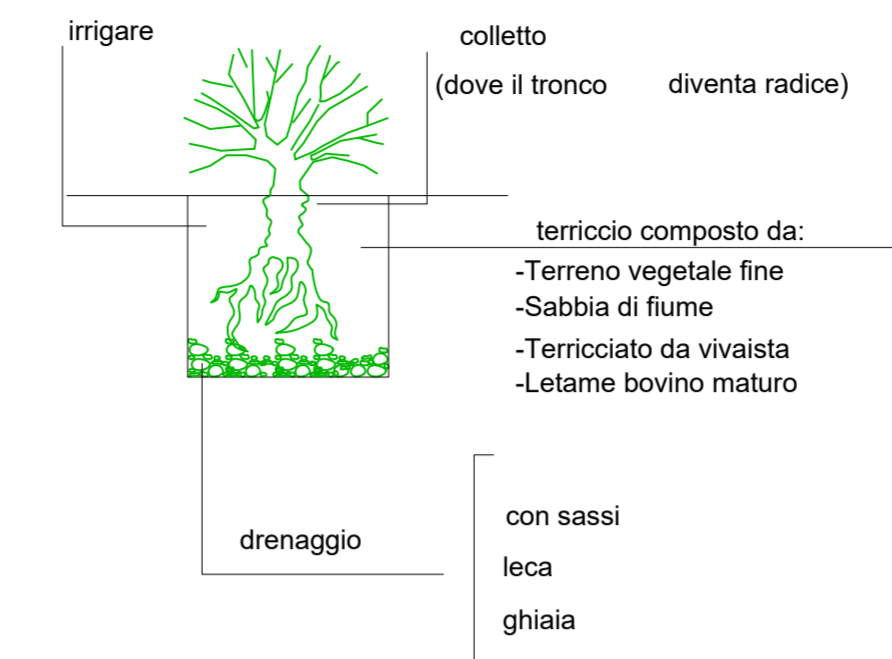


Messa a dimora alberature tagli di ritorno

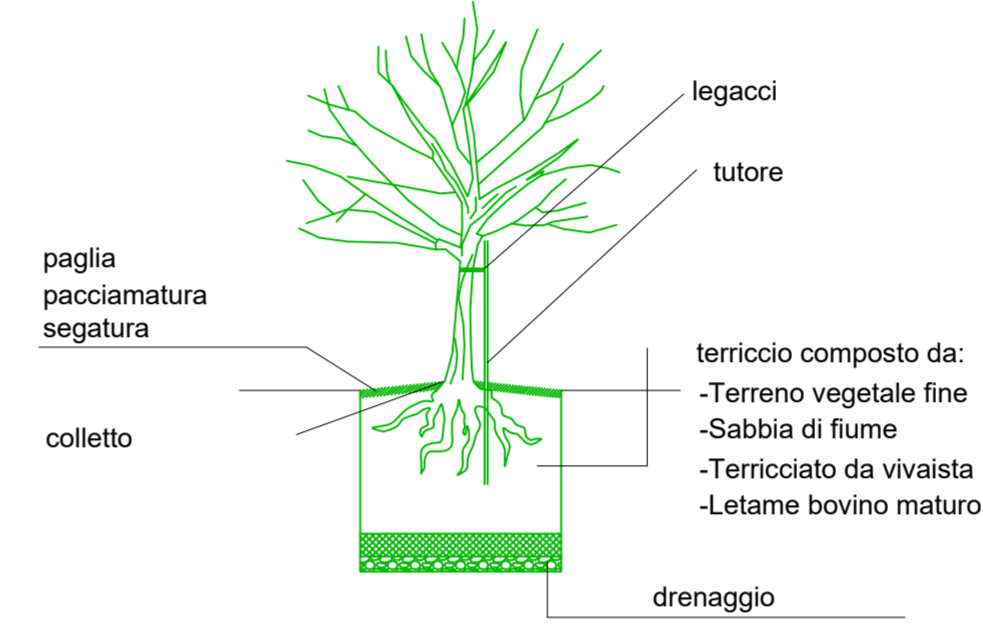

Particolare anello per subirrigazione piante

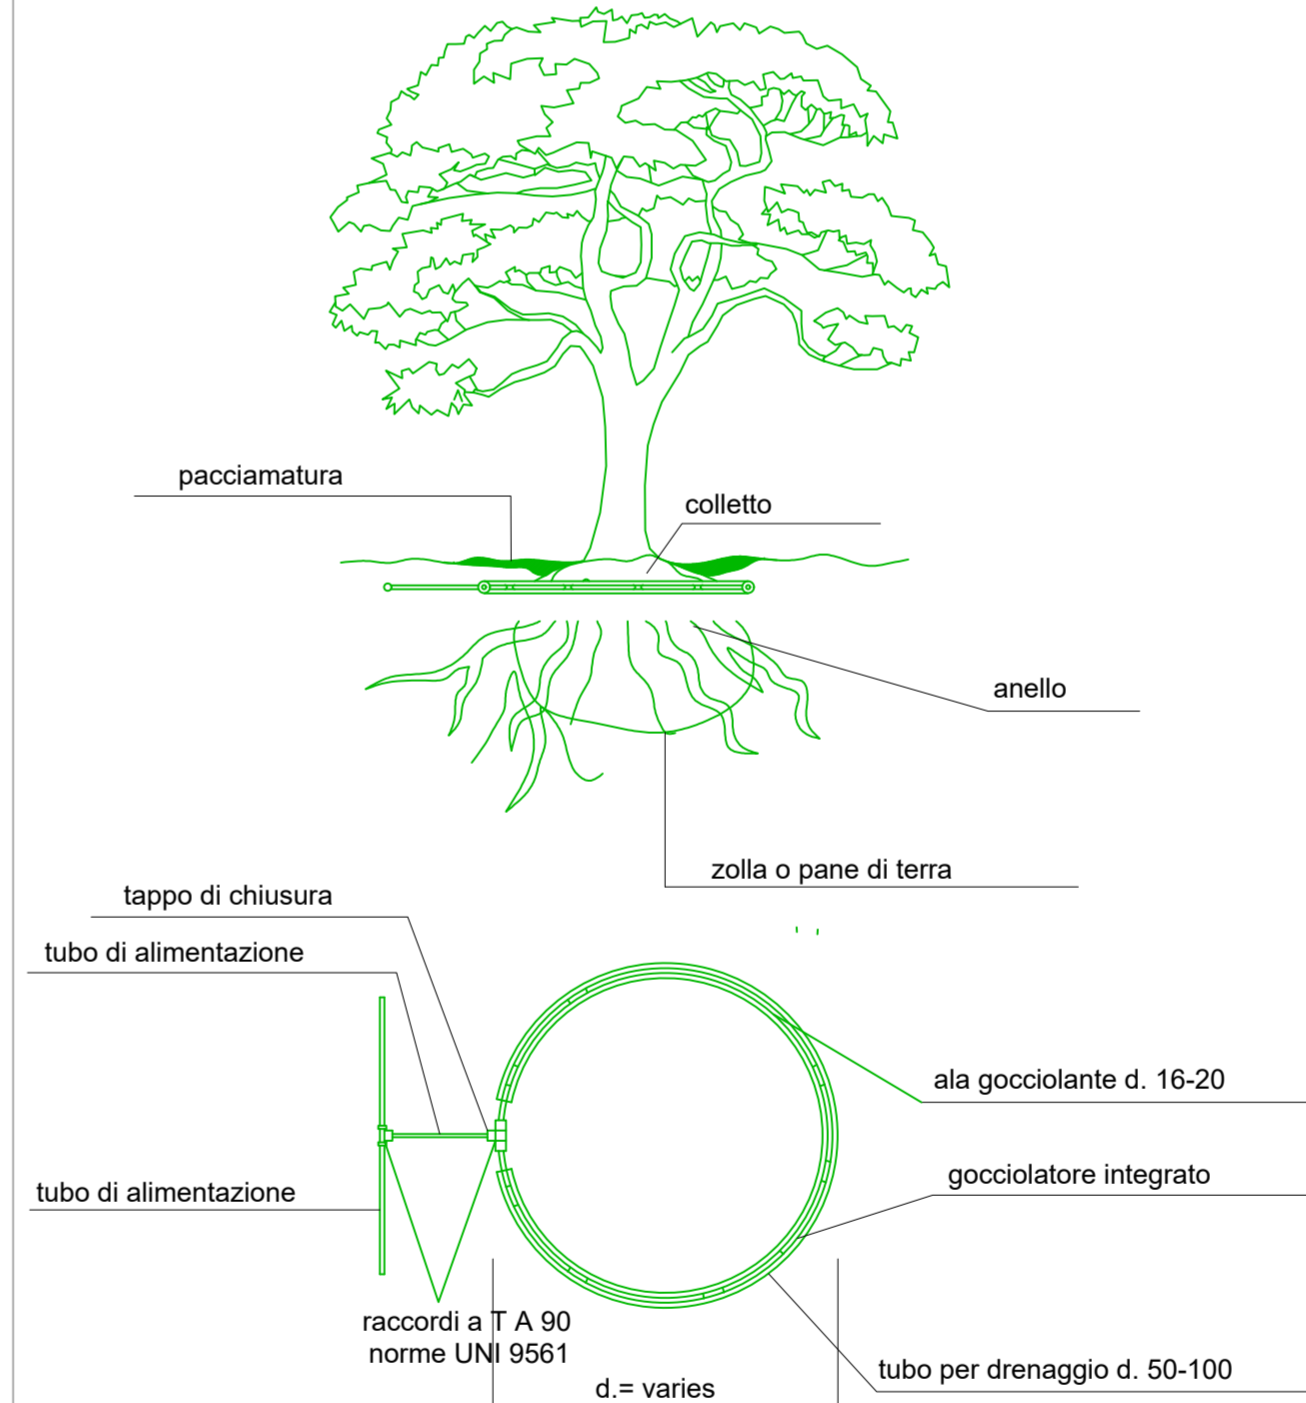

Schemi esemplificativi di messa a dimora di arbusti, cespugli e tapezzanti

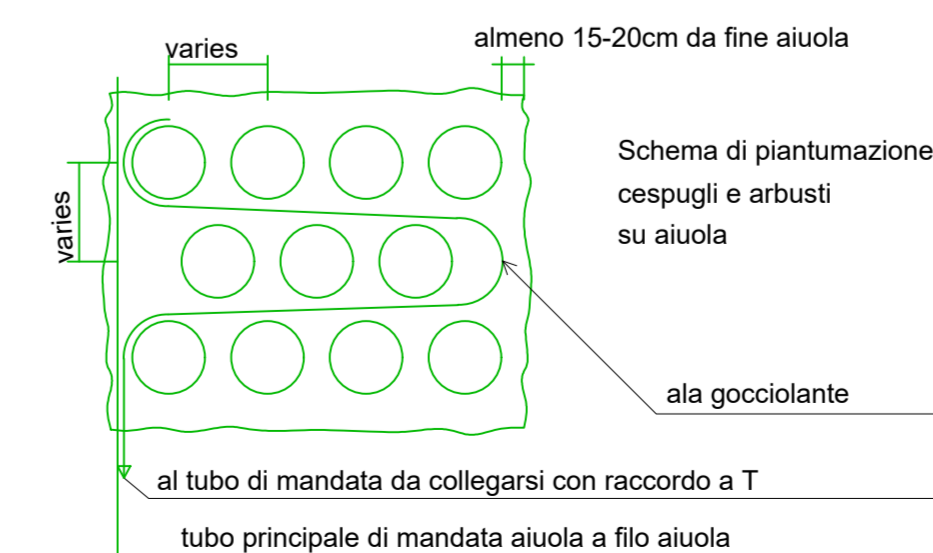

Legenda area verde

■	cartello verde pubblico
▨	panchina
○	cestino pattume
■	fontana

Legenda simboli illuminazione pubblica

□	quadro di comando
□	pozzetto 40x40 cm
●	punto luce h. 900 cm
●	punto luce h. 400 cm
---	cavidotto 1 tubo Ø 125 mm
---	cavidotto 2 tubi Ø 125 mm

Legenda simboli irrigazione

□	pozzetto elettrovalvole con programmazione
●	pozzetto acquedotto con rubinetti sezionamento
---	linea per attacchi baionetta "B"
---	linea per tubo gocciolante

PROPRIETÀ

REMONTI MASSIMO
 REMONTI ANDREA

PROGETTISTA

ARCH. MAURIZIO DODI

OGGETTO:

VARIANTE AL PIANO PARTICOLAREGGIATO DI INIZIATIVA PRIVATA DENOMINATO B17 DI VIA ROOSEVELT

TAVOLA INTEGRATIVA - RECEPIMENTO PARERE SETTORE S5 OPERE PUBBLICHE E MANUTENZIONE DELLA CITTA' MOBILITA' VIABILITA' E SETTORE S3 AMBIENTE - SERVIZIO PIANIFICAZIONE GESTIONE VERDE-PARCHI