

Marc'Aurelio  
Santi  
Ingegnere



Committente: VACCARI DONATELLA-VERTECHY FEDERICA-VERTECHY BARBARA-VERTECHY ROCCO-VERTECHY GIUSEPPE  
BERTOLANI PAOLA-BERTOLANI GIUSEPPE-BERTOLANI FRANCA-PELLACANI SERGIO  
Oggetto: PIANO PARTICOLAREGGIATO DI INIZIATIVA PRIVATA  
COMPARTO C5  
Ubicazione: CARPI – VIA TRE PONTI ANG. VIA CORBOLANI  
Tavola: SEZIONI–PROFILI ALTIMETRICI  
Note: PROGETTO  
Rapp.: 1:500  
Data: 10.12.21  
Agg.: 12.06.23

5


Studio Tecnico - Via C. Cattaneo n. 17 - Tel. 059/622.90.07 - Fax 059/622.09.99 - 41012 Carpi (MO) - E-Mail: [Maingsanti@ingsanti.it](mailto:Maingsanti@ingsanti.it)




INDIVIDUAZIONE PROFILI

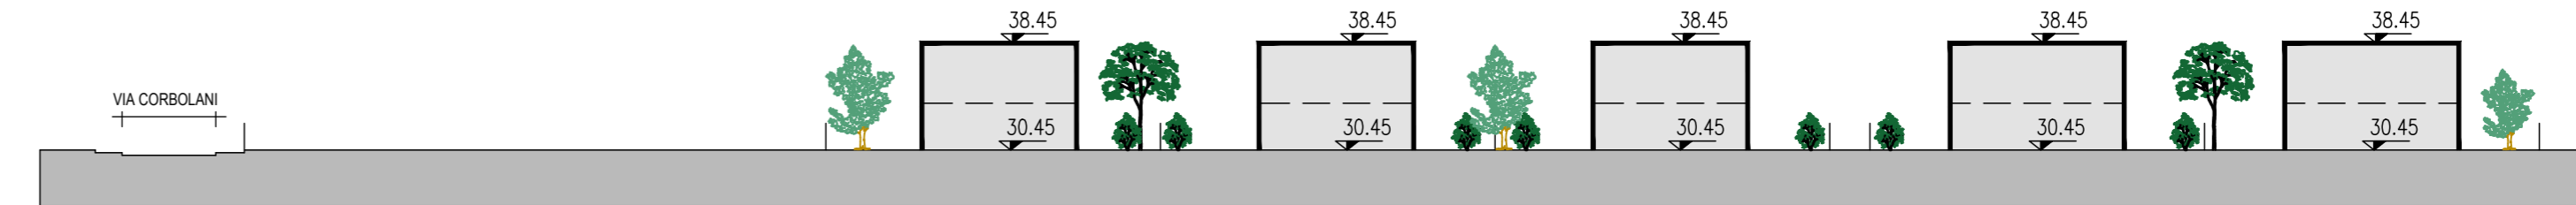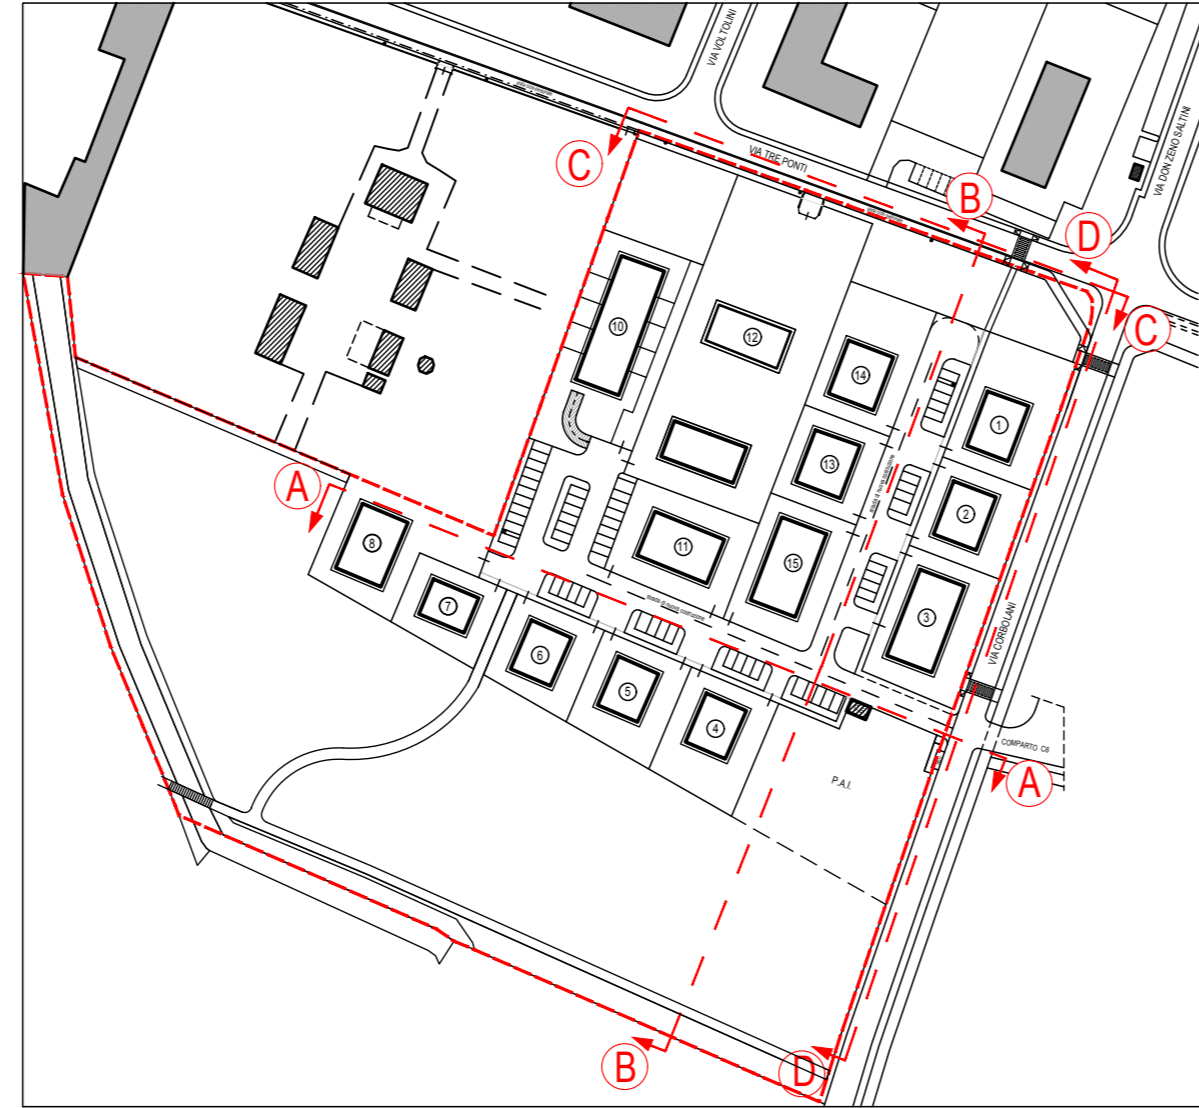


PROFILO A-A

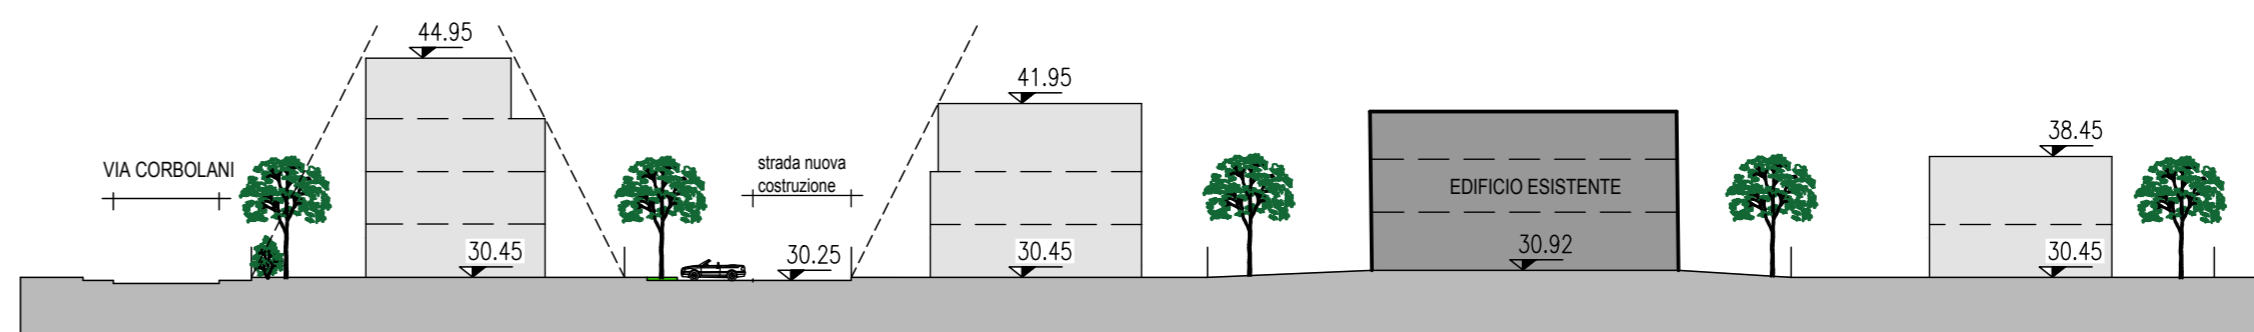

PROFILO C-C - VIA TRE PONTI

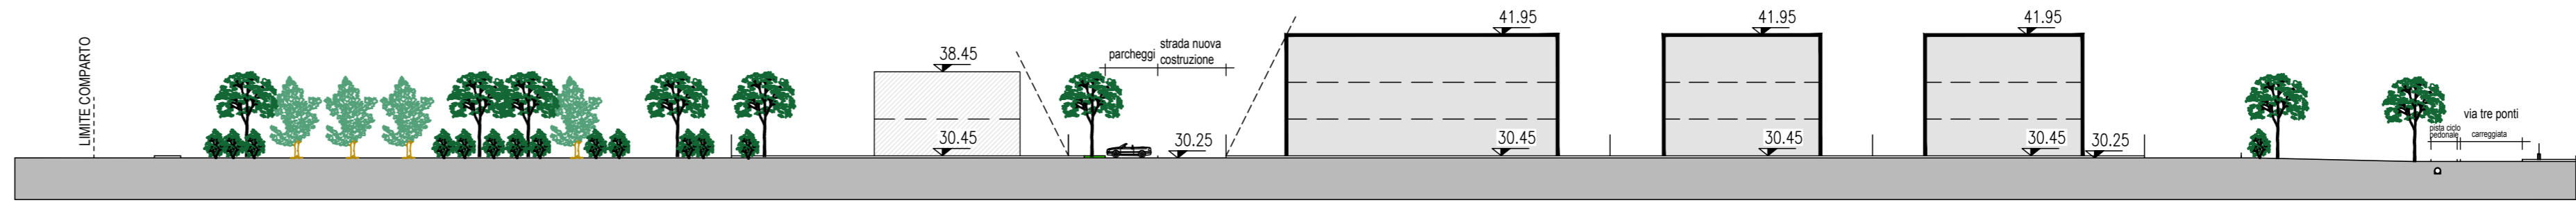

PROFILO - B-B

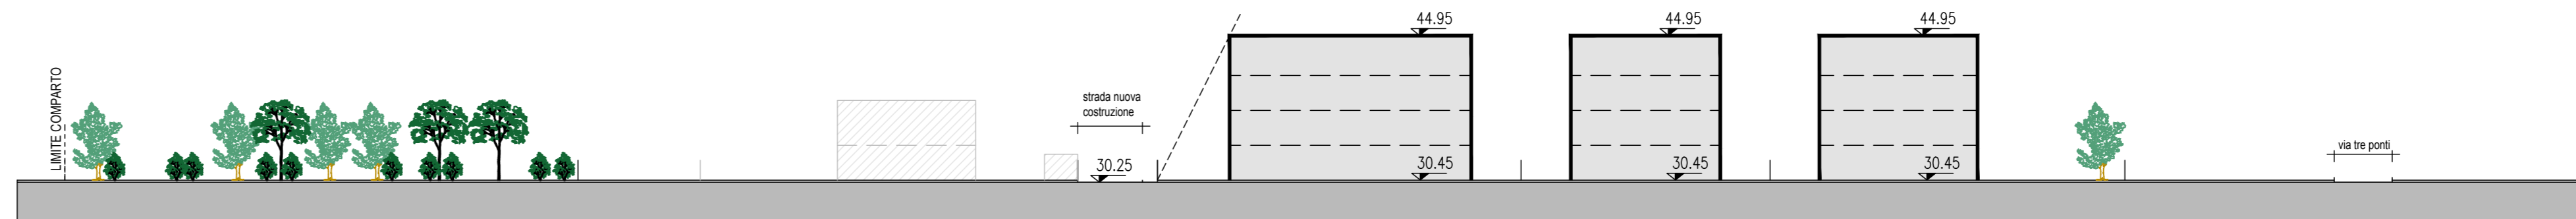

PROFILO D-D - VIA CORBOLANI