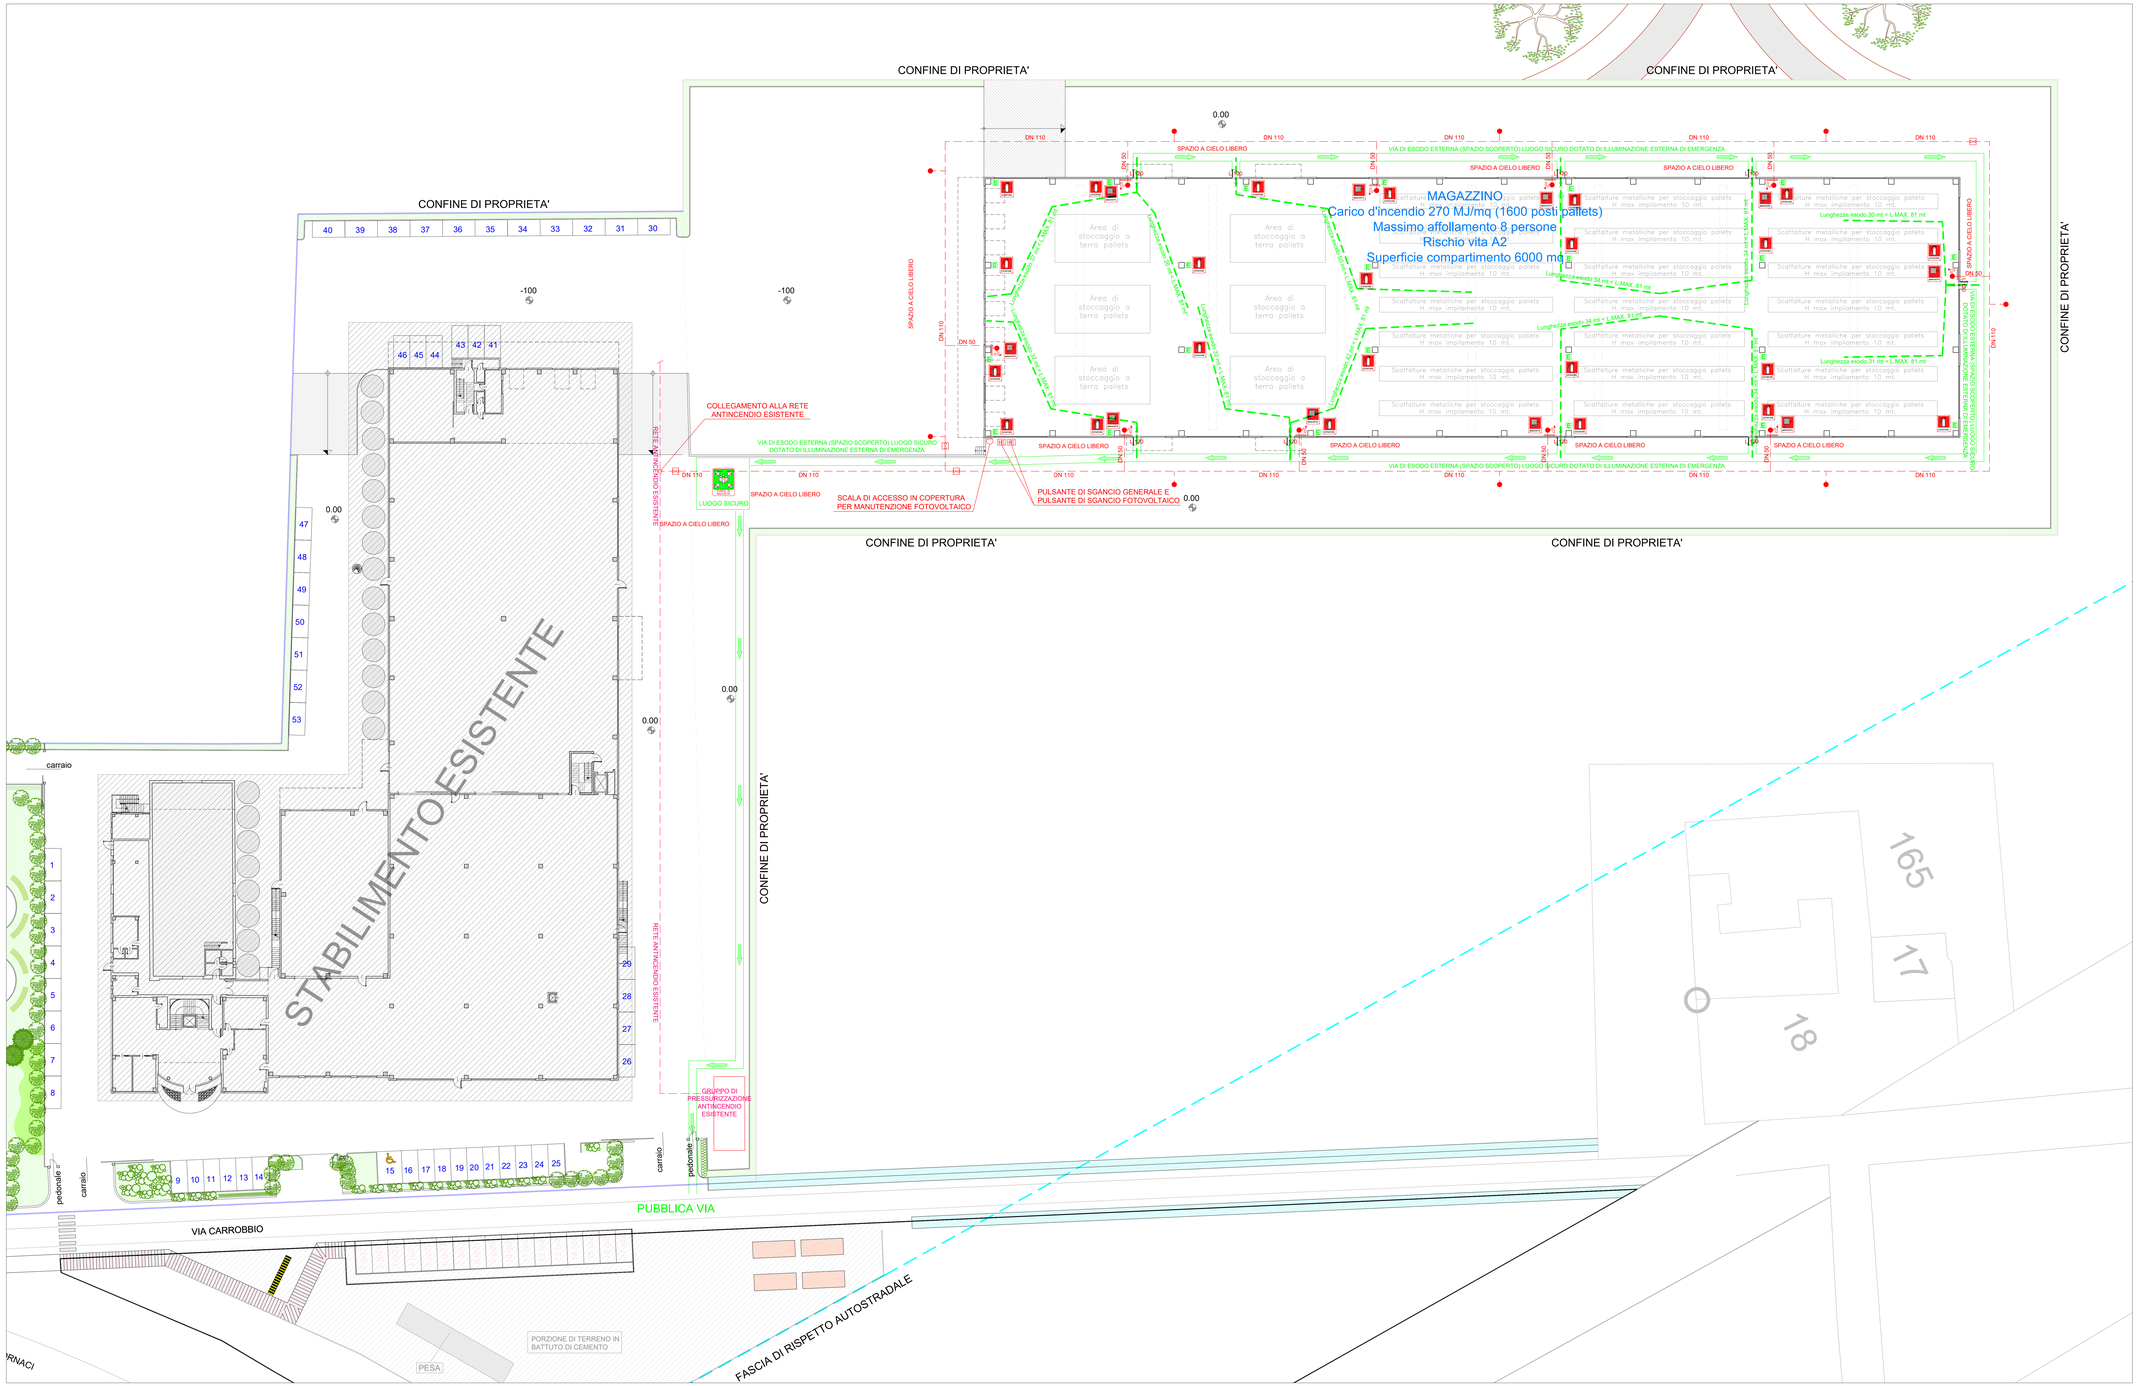

SIMBOLOGIA

	TUBAZIONE IN POLIETILENE PN16 RETE ANTINCENDIO CORRENTE INTERRATA IN APPOSITO SCAVO SECONDO NORME UNI 10779
	TUBAZIONE IN ACCIAIO ZINCATO RETE ANTINCENDIO CORRENTE ALL'INTERNO DEL FABBRICATO SECONDO NORME UNI 10779
	VALVOLA DI SEZIONAMENTO RETE ANTINCENDIO IN APPOSITO POZZETTO INTERRATO SECONDO NORME UNI 10779
	IDRANTE UNI 45 COMPLETO DI LANCIA
	IDRANTE SOTTOSUOLO UNI 70
E	ESTINTORE A POLVERE DA 6 Kg DI TIPO OMOLOGATO
E	ESTINTORE A Co2 DA 5 Kg DI TIPO OMOLOGATO
IE	INTERRUTTORE ELETTRICO GENERALE
	VIA DI FUGA ORIZZONTALE
UNI 7543 - 2004	CARTELLO SEGNALETICO USCITA DI SICUREZZA
	CARTELLO SEGNALETICO MANICHETTA ANTINCENDIO
	CARTELLO SEGNALETICO ESTINTORE

ORDINE INGEGNERI PROVINCIA MODENA
Ing. Vincenzo Malaguti
Cod. MO03363100619
Elenco Ministero Interno (legge 818/84 e. 818)

RIF. PRAT. VVF N° 55940

Studio Professionale Associato Malaguti
Ingegneria - Prevenzione Incendi - Sicurezza - Impianti - Ambiente
Via P. P. Pasolini n. 23 - 41123 Modena - Tel. 059.829345
P.I. 03593470363 - E - mail - malaguti@studioassociato.it

COMMITTENTE
A.I.M.O. ACETIFICI ITALIANI S.R.L.
Via Fornaci n. 12 - 41012 Carpi (MO)

OPERA
PROGETTO PER LA REALIZZAZIONE DI FABBRICATO INDUSTRIALE AD USO MAGAZZINO SITO IN VIA CARROBBIO 41012 CARPI (MO)

ELABORATO
PROGETTO PREVENZIONE INCENDI
PLANIMETRIA GENERALE IMPIANTO IDRICO ANTINCENDIO ED ESODO

DATA	REVISIONE	SCALA	TAVOLA
10 Giugno 2022	-	1:250	VF.1