

**PROGETTO URBANISTICO
DI PIANO PARTICOLAREGGIATO
COMPARTO B36 - FOSSOLI
"IL BOSCO URBANO"**

Via Mar Nero, Via Magra, Via Mar Egeo
a Fossoli di Carpi (Mo)
Foglio 34, Mappale 189

SVILUPPO PROGETTO
Ingegneria urbanistica architettura
Ing. Samuele Carini - samuele.carini@svilupprogetto.it
Geom. Elisa Lanzi - elisa.lanzi@svilupprogetto.it
via Barchetta, 6 - 41011 Campogalliano (MO) ITALY
p.iva 0330320361 - tel +39 059 525404
www.svilupprogetto.it

Proprietà

ECODOMUS srl

P.Iva 03117640361
Piazzale Francia n.3, Carpi (Mo)

Timbro e Firma

Oggetto

**STATO DI PROGETTO
PLANIMETRIA GENERALE
OPERE FUORI COMPARTO**

Tavola

Scala

i16

1:500

Nome File -----

Rev.	Data	Aggiornamenti
1	01.12.2020	prima stesura
2	31.05.2021	INTEGRAZIONE
3	22.12.2021	INTEGRAZIONE
4	20.06.2023	INTEGRAZIONE
5	07.09.2023	INTEGRAZIONE - REV 3
6		
7		
8		

La presente tavola è di proprietà di "SVILUPPO PROGETTO" ad esclusivo utilizzo della committenza. Usi diversi sono regolamentati dalle disposizioni normative sui diritti d'autore.

LOTTO / SUPERFICIE TERRITORIALE 22.680,00 mq

Particolare 1 - Sezione S1

Pista su attraversamento stradale
Scala 1:25

MASSELLI AUTOBLOCCANTI
colore rosso (R) e grigio (G),
antiscivolo,
Sestini cm 10.50x21.00
(vedi schemi planimetrici di posa)

TESSUTO NON TESSUTO
grammi 200/mq

SATURAZIONE SUPERIORE
con polvere di frantoio

CORDONE IN CLS

CORDONE IN CLS

STRADA :
- Tappeto di usura, sp.3cm
- Binder, sp.7cm
- Stabilizzato, sp.15cm
- Ghiaia in natura, sp.40cm
- Sabbia, sp.15cm
- Letto di fondazione esistente

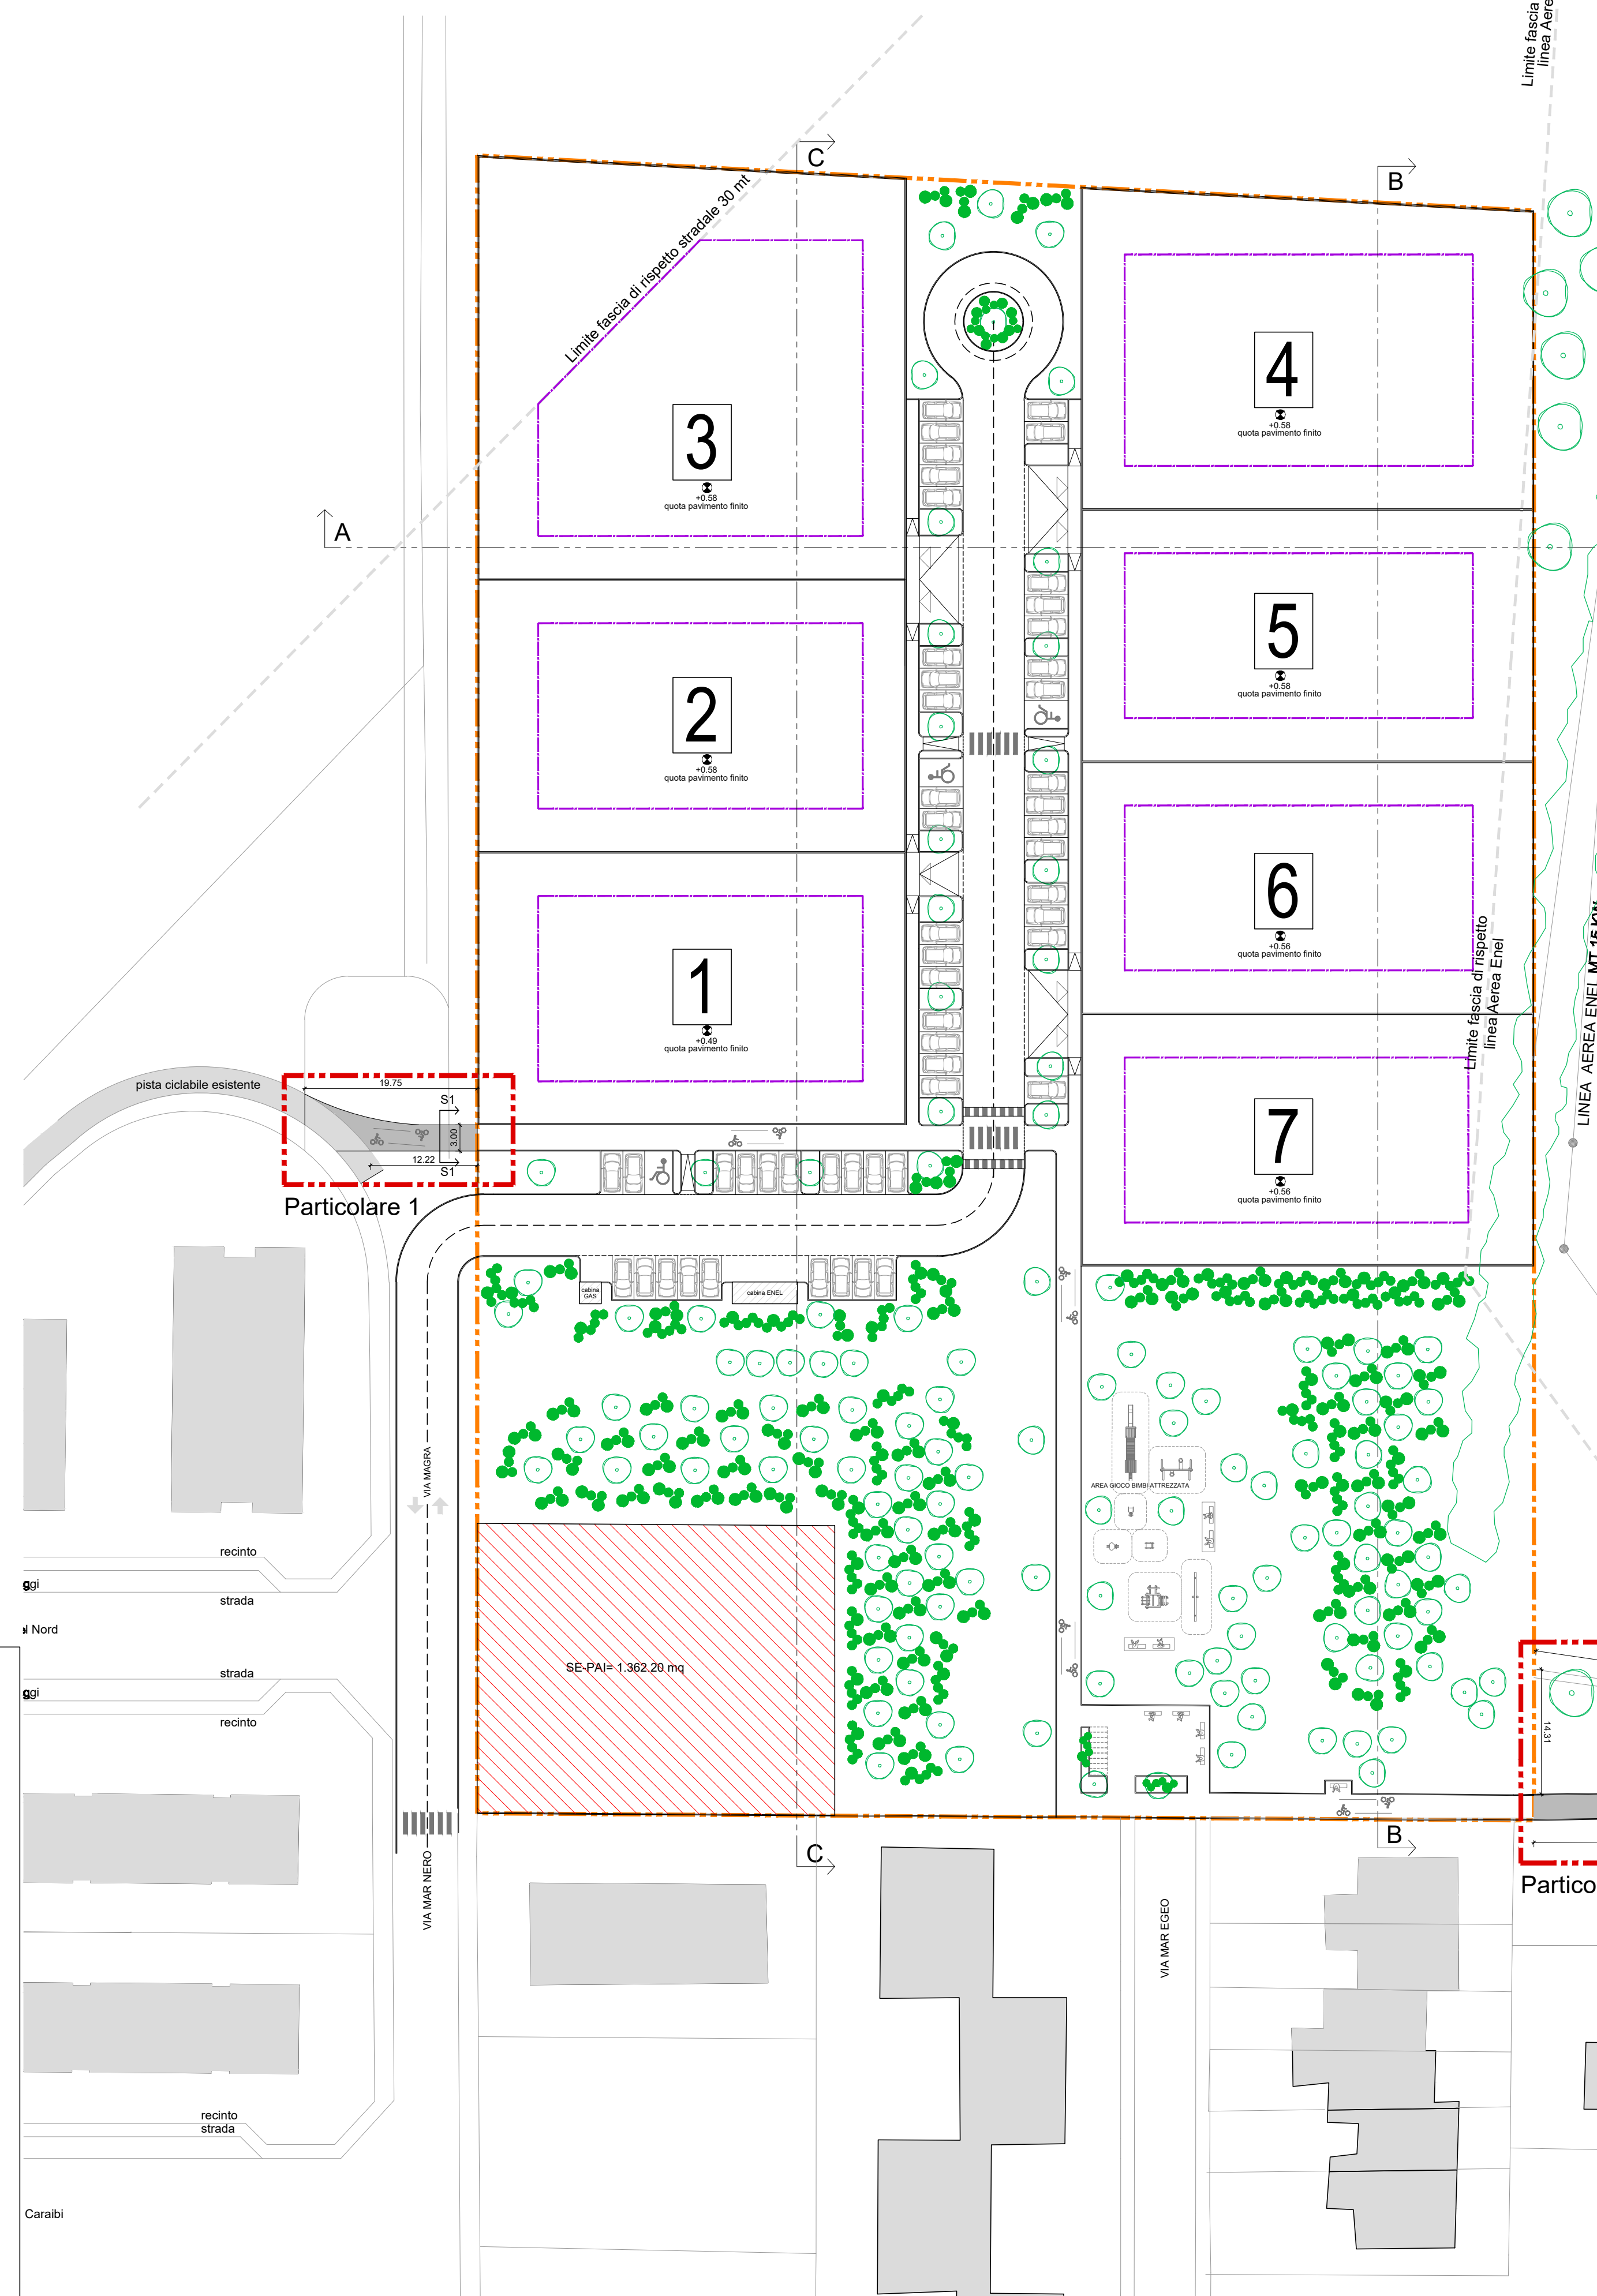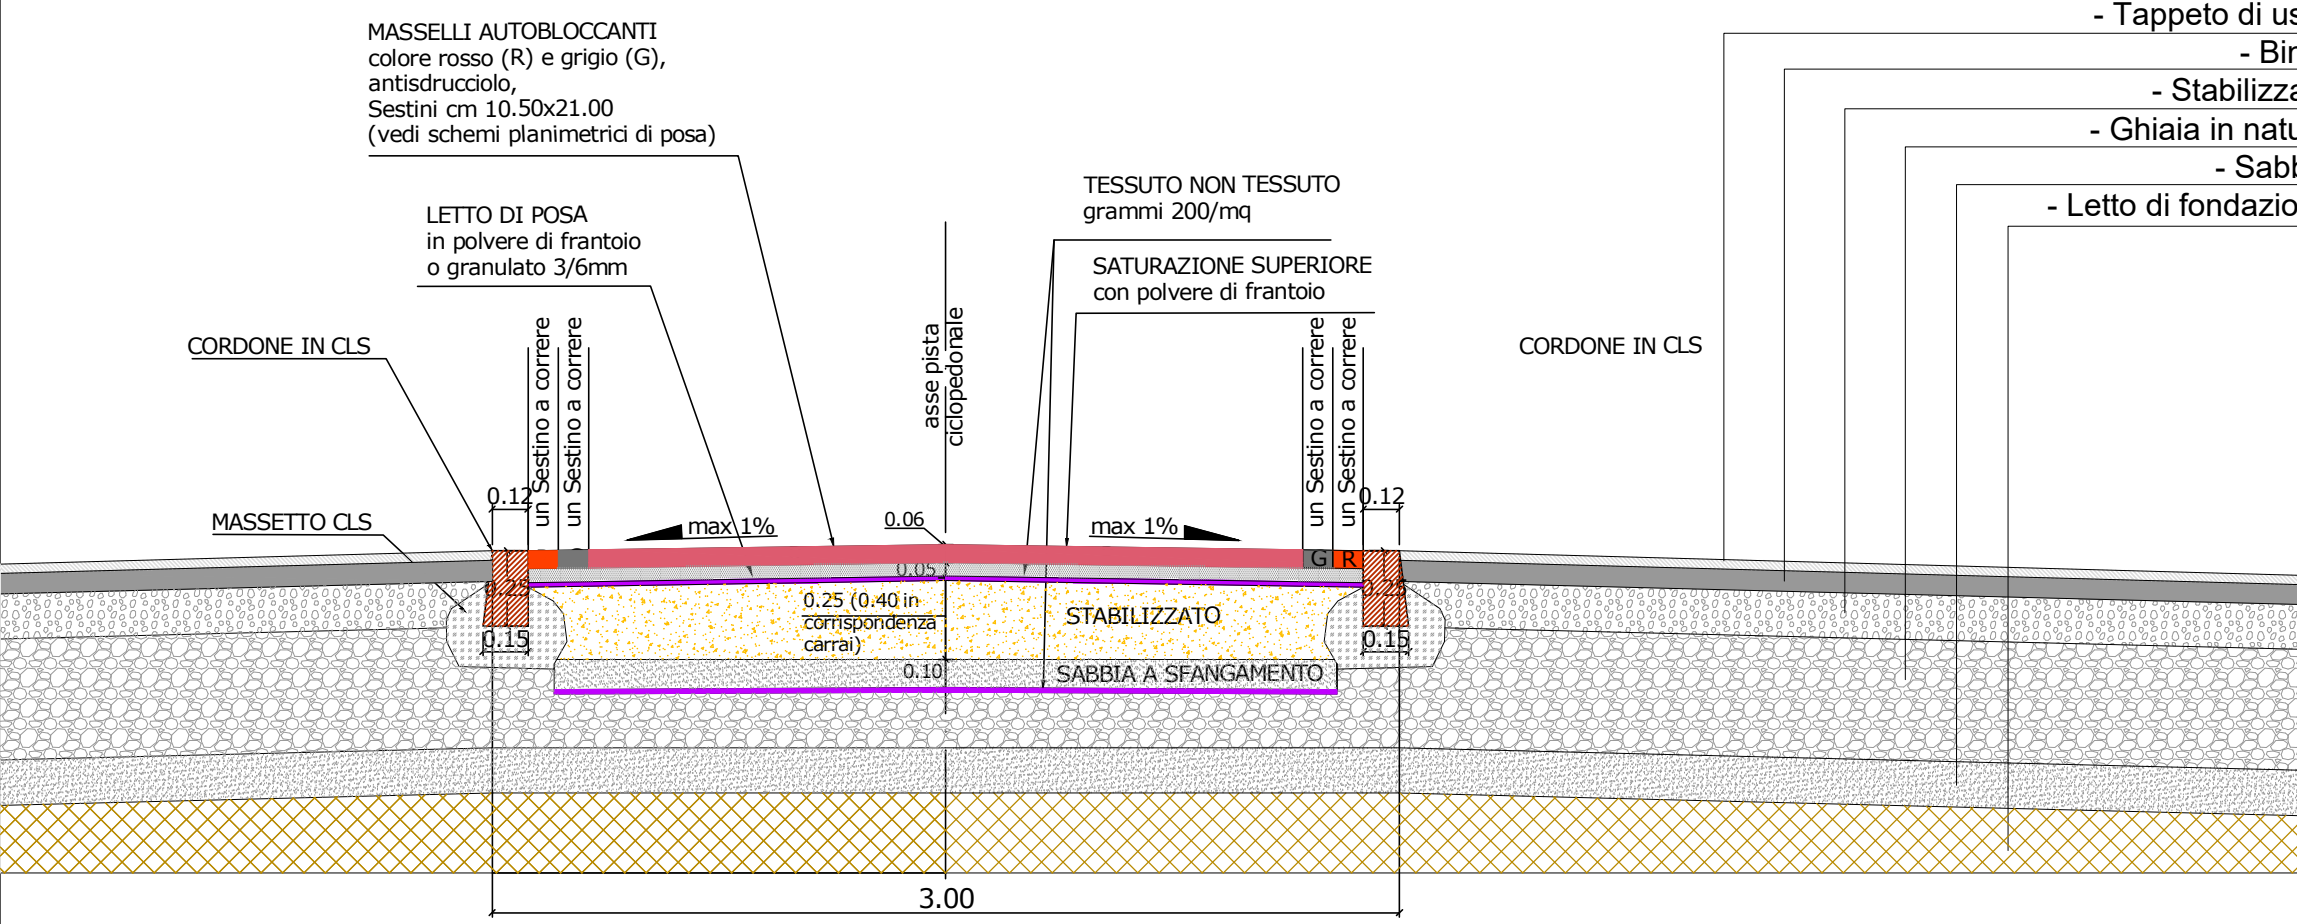


- STRADA - MATERIALI e PACCHETTI:**
- Tappeto di usura, sp.3cm
 - Binder, sp.7cm
 - Stabilizzato, sp.10cm
 - Terre stabilizzate, sp.30cm
 - Letto di fondazione esistente.

- MARCIAPIEDI - MATERIALI e PACCHETTI:**
- Saturazione superiore con polvere di frantoio.
 - Masselli autobloccanti (colore rosso e grigio), antiscivolo, Sestini cm10.5x21. Sp.6cm.
 - Letto di posa in polvere di frantoio o granulato 3-6mm. Sp.5cm.
 - Stabilizzato, sp.5cm.
 - Riciclato, sp. 20cm
 - Letto di fondazione esistente.
 -
 - Massetto in cls.
 - Cordolo in cls.

Particolare 2 - Sezione S2

Pista all'interno di aree verdi
Scala 1:25

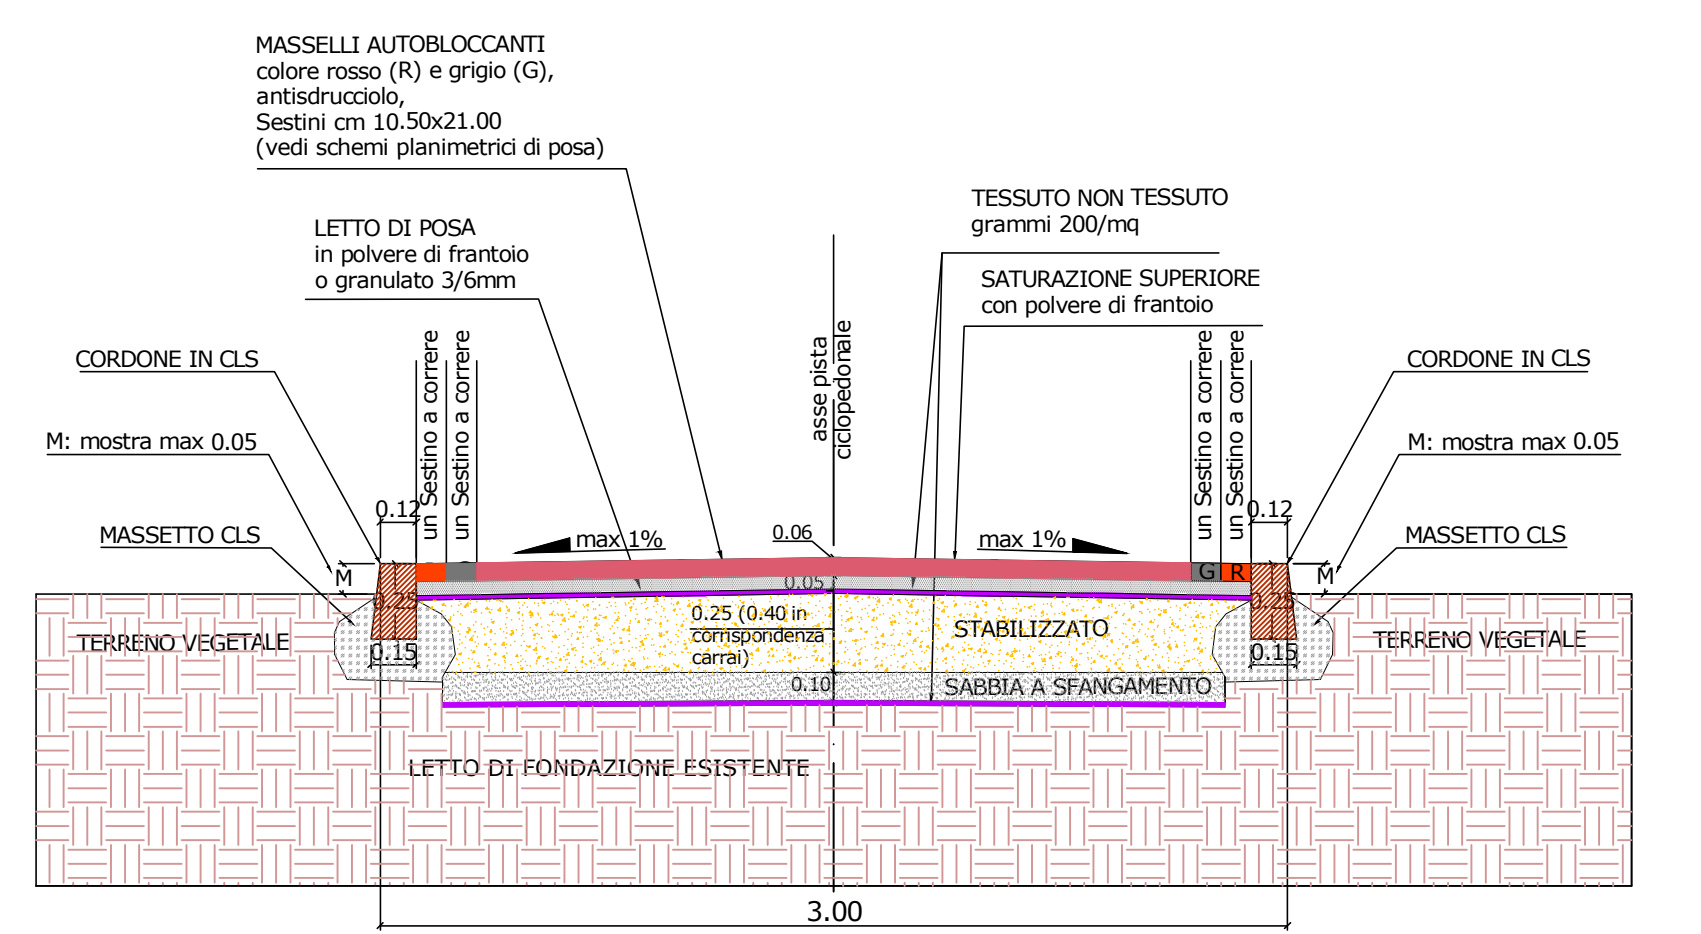

Particolare 2

