

**Marc'Aurelio  
Santi  
ingegnere**

Comitente: **MICANI DOMENICA-VERDECI FEDERICA-VERDECI BARBARA-VERDECI ROCCO-VERDECI GIUSEPPE  
BERTOLINI PAOLA-BERTOLINI GIUSEPPE-BERTOLINI FRANCESCA-FELICIANI SERIO**

Objetto: **PIANO PARTICOLAREGGIATO DI INIZIATIVA PRIVATA  
COMPARTO C5**

Ubicazione: **CARPI - VIA TRE PONTI ANG. VIA CORBOLANI**


Tavola: **PLANIMETRIA VERIFICA  
PARAMETRI URBANISTICI (VP-VC-SE)**

Note: **PROGETTO**


Data: **10.12.21**

App: **28.07.23**

Scala: **1:1.000**

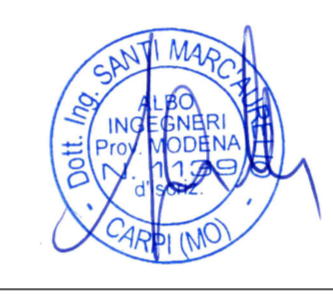

### PLANIMETRIA VP

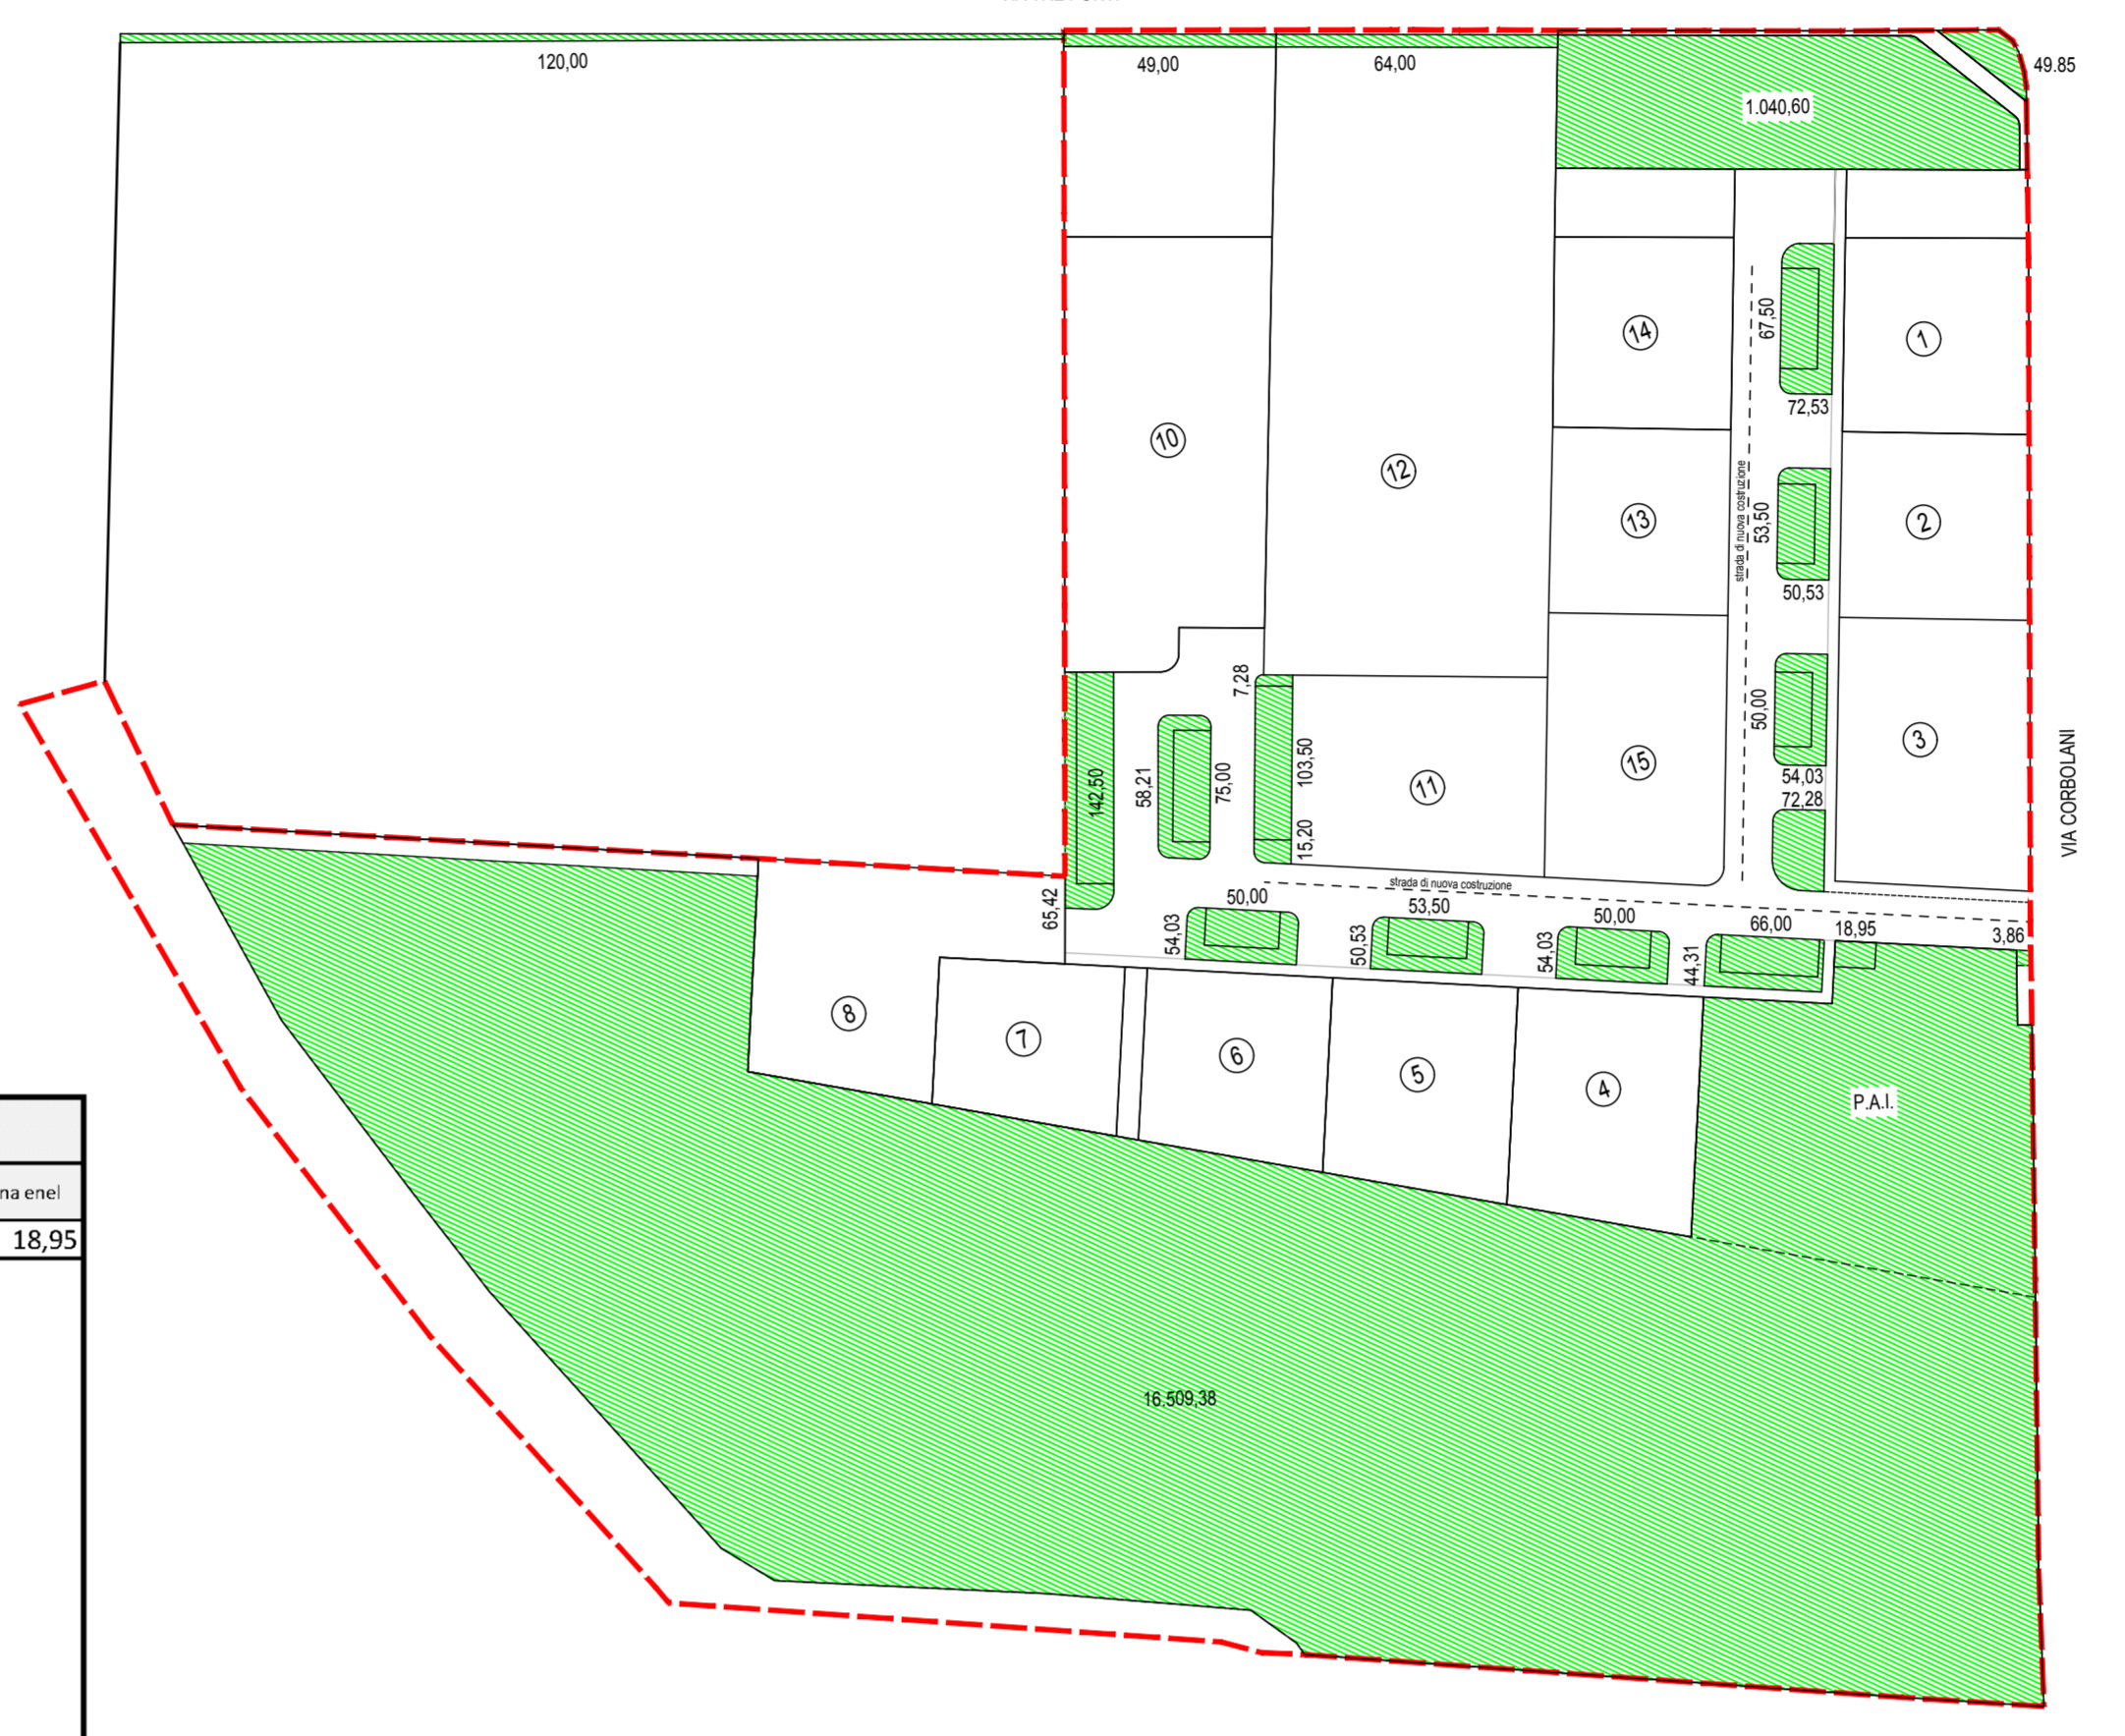

part.	numero part.	verde a/ate	Vp profonda	Vp retarda	Vp cabina eme
142.50	11	65,42	1.040,60	0	18,95
75.00	6	58,21	16.509,38		
103.50	8	15,20	49,85		
50.00	4	54,03	49,00		
53.50	4	50,53	64,00		
50.00	4	54,03			
66.00	5	44,31			
50.00	4	72,28			
53.50	4	54,03			
67.50	5	50,53			
		72,53			
		3,86			
		7,28			
		120,00	estracomparto		
711,50		602,24	17.832,83	0,00	18,95
<b>TOTALE</b>		<b>19.165,52</b>			

mercato/cv	stado	condominai	n.	mq
81,24	2.096,33	226,00	1	105,79
68,98		223,00	2	88,45
15,42		723,70	3	128,42
15,00			4	199,13
23,00			5	100,74
			6	169,13
			7	165,76
			8	278,80
			10	336,94
			11	162,55
			12	1.959,14
			13	68,87
			14	71,51
			15	32,25
67,00	est.comparto			
270,64	2.096,33	1.172,70		3.867,50
<b>TOTALE</b>	<b>7.407,17</b>			


### PLANIMETRIA VC



**LEGENDA:**

- VERDE PUBBLICO (VP)
- VERDE CONDOMINIALE (VC)
- SUP. CONCENTRAZIONE EDIFICAZIONE (SE)
- LIMITE COMPARTO

### PLANIMETRIA SE

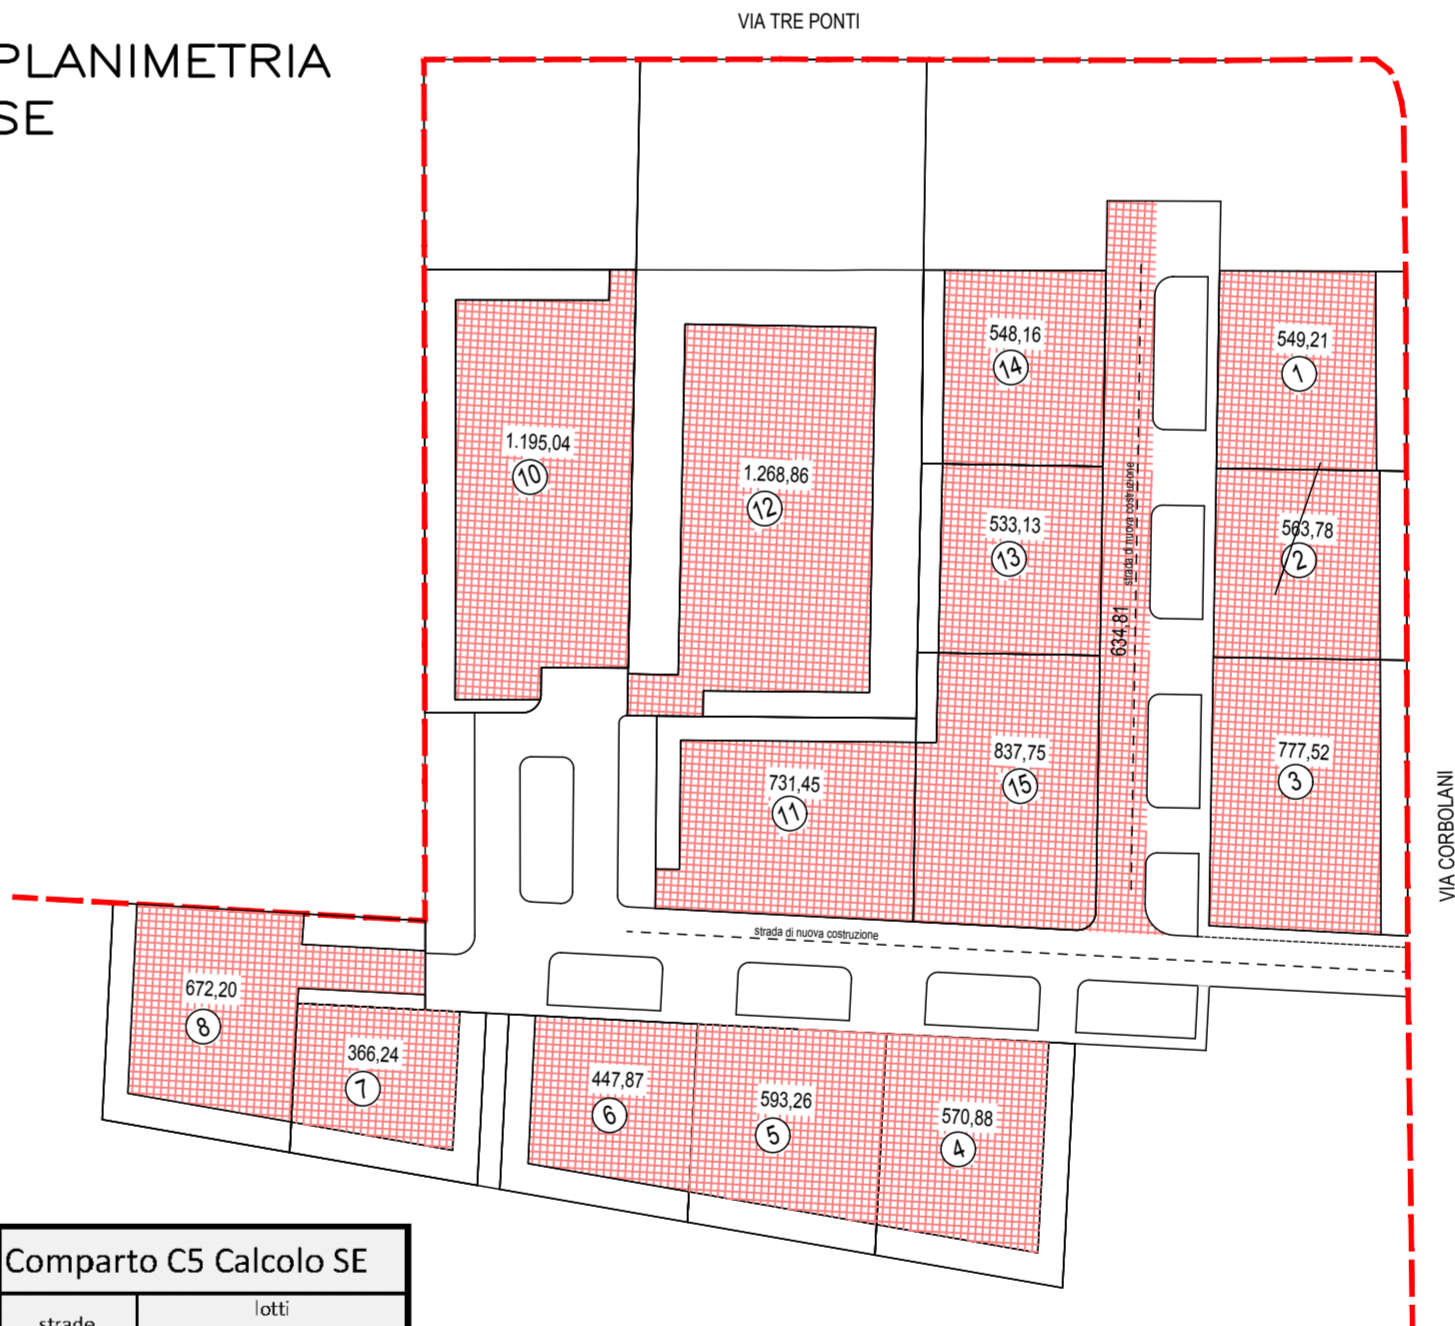

stado	n.	mq
634,81	1	549,21
	2	546,54
	3	805,36
	4	570,88
	5	593,26
	6	447,87
	7	356,24
	8	672,20
	10	1.195,04
	11	731,45
	13	1.268,86
	13	533,13
	14	548,49
	15	837,75
634,81		9.666,50
<b>TOTALE</b>		<b>10.301,31</b>