COMUNE DI CARPI

PROGETTO PER LA REALIZZAZIONE DI UN PIANO PARTICOLAREGGIATO DI INIZIATIVA PRIVATA - COMPARTO "F2" - IN VIA NUOVA PONENTE A CARPI

Massimo Barbi

INGEGNERE

Ingegneria Architettura Urbanistica

Arredamento Sicurezza Cantieri Acustica Ambientale

Studio Tecnico

41012 Carpi (Mo) - via C. Marx, 97
Tel. 059/64.40.40 - Fax. 059/64.44.58
e-mail: info@ingbarbi.com
web: www.ingbarbi.com

PROPRIETA':

Sig. Pietro Bellelli

Sig.ra Sara Bellelli

Sig.ra Maura Tamani

Sig.ra Lucia Bellelli

Sig.ra Angela Bellelli

BINDAJ S.r.l.

BE.TA SOCIETA' A RESPONSABILITA' LIMITATA

Sig. Giorgio Rovatti

Sig.ra Marzia Pignatti

PROGETTAZIONE URBANISTICA:

Ing. Massimo Barbi

ING. MASSIMO BARBI ALBO INGEGNERI Prov. MODENA n. 1206 Sez. A/B CARPI

DESCRIZIONE:

RILIEVO PLANOALTIMETRICO DELLO STATO DI FATTO

TAVOLA N°:

02

Rev2

Scala 1:1000 | dwg 027/21 | Agosto 2023

Disegno di proprieta' privata – Vietata a norma di legge la riproduzione
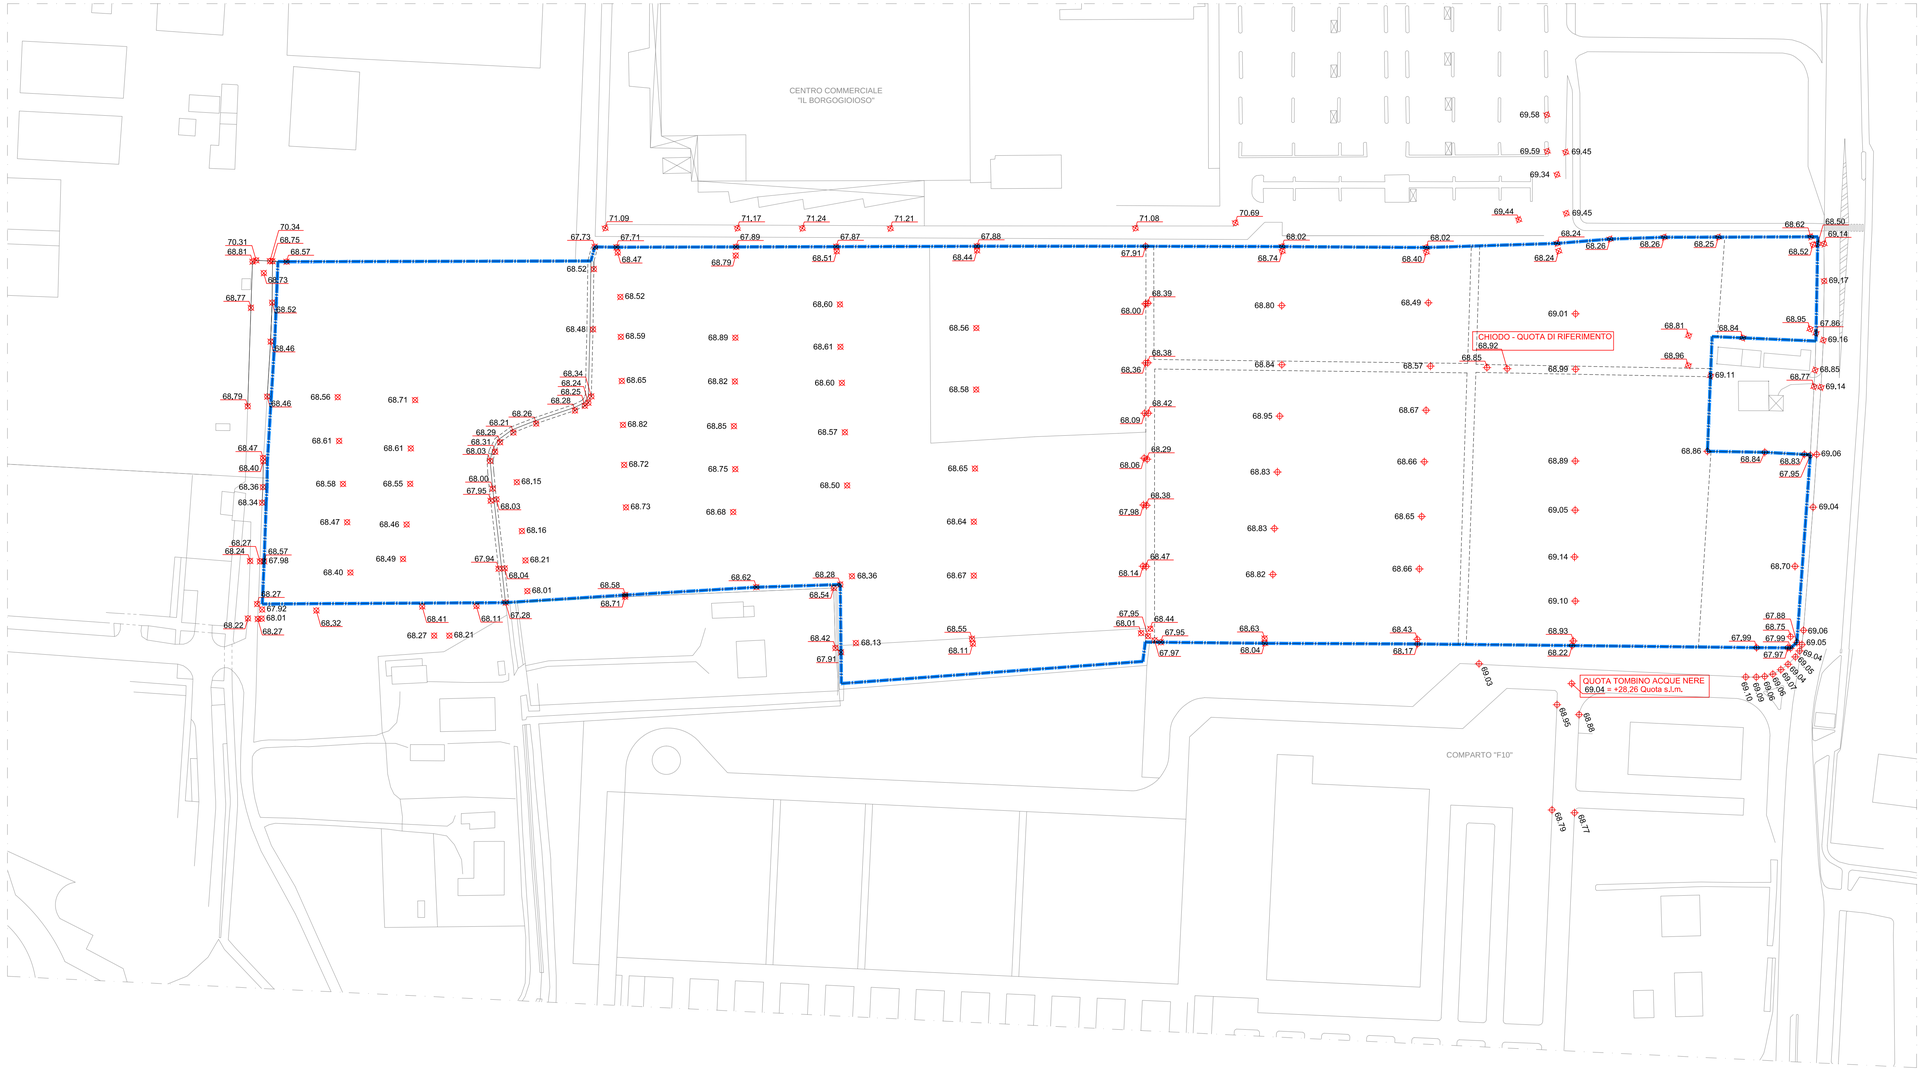
N.B.: LE QUOTE ALTIMETRICHE SONO STATE RILEVATE PRENDENDO COME PUNTO DI RIFERIMENTO LA QUOTA DI LIVELLO DEL CHIODO INFISSO NEL TERRENO ED INDIVIDUATO GRAFICAMENTE IN PLANIMETRIA.
INOLTRE, PER RAPPORTARE LE QUOTE RILEVATE A QUELLE ASSOLUTE SUL LIVELLO DEL MARE,
SI EVIDENZIA LA QUOTA DEL TOBINO LINEA ACQUE NERE COLLOCATO LUNGO LA STRADA DEL COMPARTO "F10" ,
RELATIVAMENTE AL QUALE SI RIPORTANO ENTRAMBI I RIFERIMENTI ALTIMETRICI.