


LEGENDA:

- - - Linea di Confine del Comparto B_bis5
- - - Linee di sezione

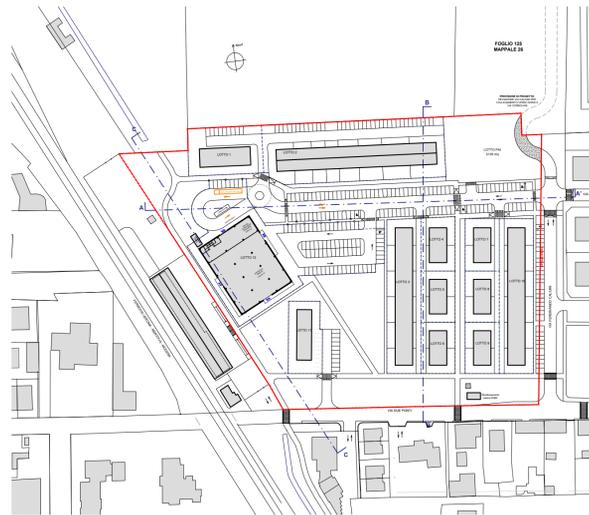


PLANIMETRIA DI RIFERIMENTO
CON INDICAZIONE DELLE LINEE DI SEZIONE

SEZIONE AA



SEZIONE BB

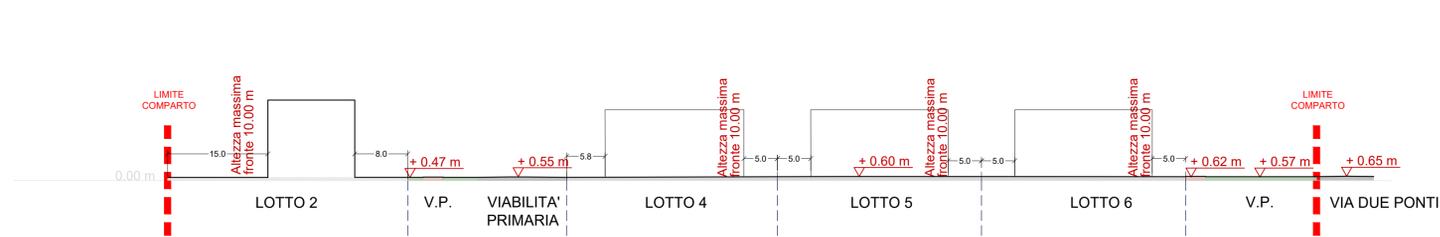

SEZIONE CC

