



**Marc'Aurelio
Santi
ingegnere**

Committente: **CANTINA DI CARPI E SORBARA**
SOC. AGRICOLA COOPERATIVA

Oggetto: **REALIZZAZIONE TETTOIA, BASAMENTO SILOS E
COPERTURA PASSAGGIO VIARIO**

Ubicazione: **CARPI – VIA CAVATA, 14**

Tavola: **ESTRATTI**

Note:

N. **1**

Rapp.:

Data: **14.04.22**

Agg:

Studio Tecnico - Via C. Cattaneo n. 17 - Tel. 059/622.90.07 - Fax 059/622.09.99 - 41012 Carpi (MO) - E-Mail: ingsanti@ingsanticarpi.eu




ESTRATTO DI MAPPA CATASTALE FOGLIO 148 MAPP. 285-286-287




scala 1:2000

ESTRATTO DI P.R.G. VIGENTE

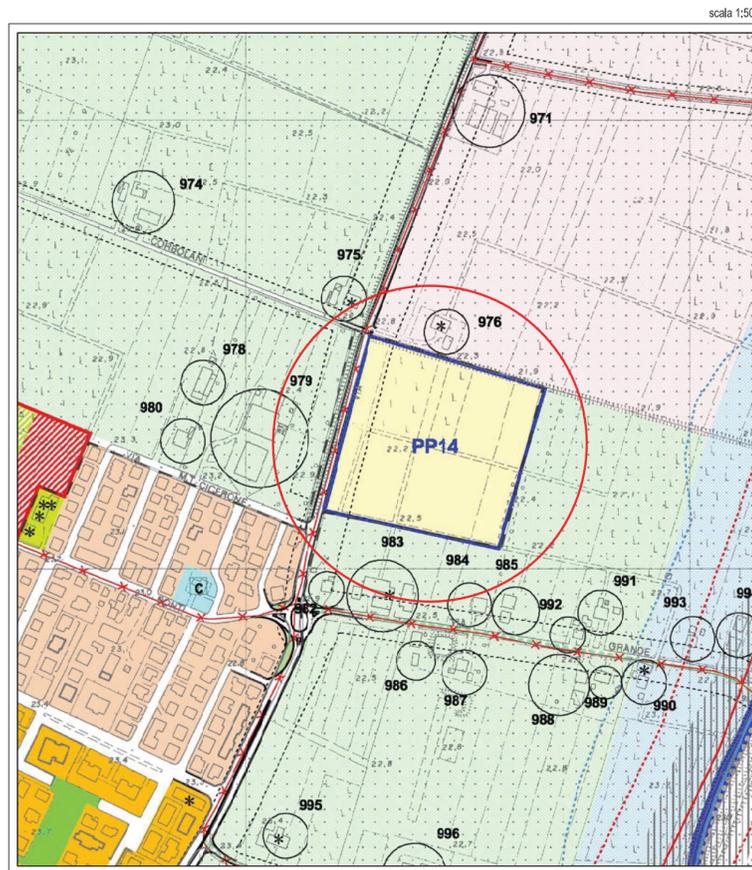

scala 1:5000

ESTRATTO DALLA CARTA TECNICA REGIONALE

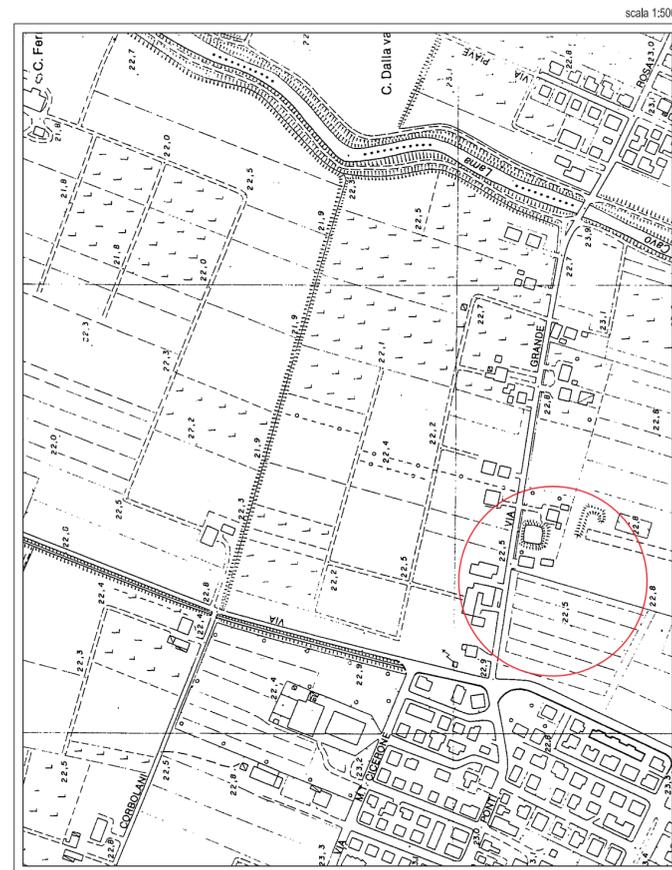

scala 1:5000