

EX SCUOLA ELEMENTARE DI FOSSOLI - CIRCOLO "LA FONTANA"
 Opere di miglioramento sismico e restauro dell'edificio

PROGETTO ESECUTIVO



I Tecnici Progettisti

Ing. GHERARDO TROMBETTI Ing. FEDERICO DALL'OGGIO

Arch. CESARE SERENI Geom. FRANCO ZONA Ing. Jr. VINCENZO CARRABS

Responsabile di procedimento e Coordinamento del progetto
 Dott. Arch. GIOVANNI GNOLI


Elaborato: Stato di Fatto					n° tavola	
RILIEVO DANNI al Giugno-2016					03.Int	
PIANTA SOTTOTETTO - COPERTURA					Scala 1:50	
file:	I:\Cartografia\ARCHITETTURA\CENTRO\FOSSOLI\LA FONTANA\Fossoli_CARPI_2016\Progetto_03\03.RILIEVO DANNI COPERTURA\03.Int.dwg				Dis. F.D. - R.D.	
data:	REV. 01	REV. 02	REV. 03	REV. 04	REV. 05	
Giugno 2016						

LEGENDA DEI DANNI:


 SMOTTAMENTO DEL MANTO DI COPERTURA IN COPPI VECCHI



PIANO SOTTOTETTO

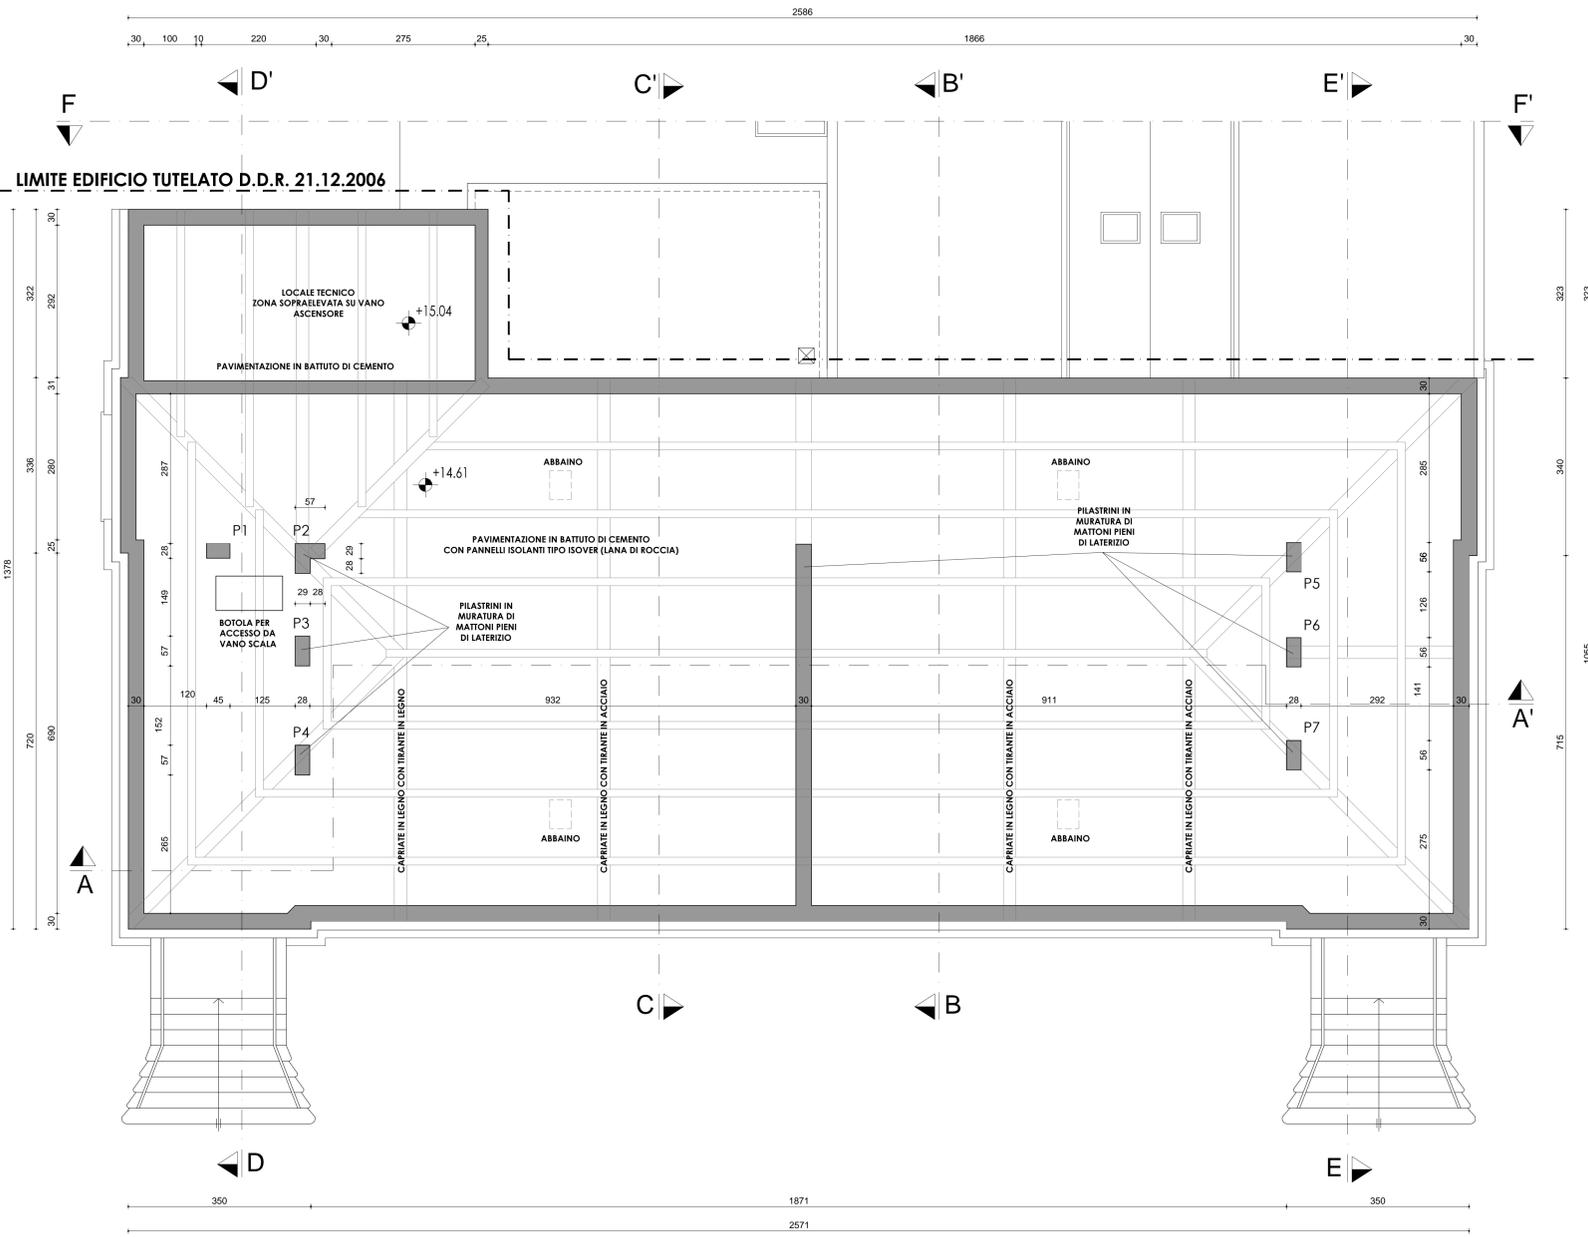

PIANO COPERTURA

