

COMUNE DI CARPI
Provincia di Modena

Oggetto
**PIANO PARTICOLAREGGIATO DI INIZIATIVA PRIVATA
DENOMINATO B_bis 5 POSTO IN CARPI, VIA DUE PONTI**

Tavola
**EDIFICI OGGETTO DI
INTERVENTI CONSERVATIVI** **SF.03**

Progettisti
Geom. Nicola Mistrorigo
Viale Trento e Trieste, 26 - 41124 Modena (Mo)
Arch. Federica Gozzi
Viale della Cittadella, 41/1 - 41123 Modena (Mo)

TIMBRO E FIRMA

Proprietà
Martinelli Costantino
Martinelli Anna Maria
Martinelli Carolina
Barbieri Olivo
Barbieri Maria Angela
Barbieri Emilia

FIRMA

Collaboratori
Scala 1:500 Data settembre 2023

SPAZIO RISERVATO
UFFICIO TECNICO COMUNALE



1. EDIFICIO "CANTINONE" - PORZIONE IN DEMOLIZIONE



2. EDIFICIO "CANTINONE" - PORZIONE IN RISTRUTTURAZIONE




3. EDIFICIO MINORE - IN DEMOLIZIONE



4. EDIFICIO MINORE - IN DEMOLIZIONE




5. EDIFICIO "FERROVIE CREATIVE" - IN RISTRUTTURAZIONE

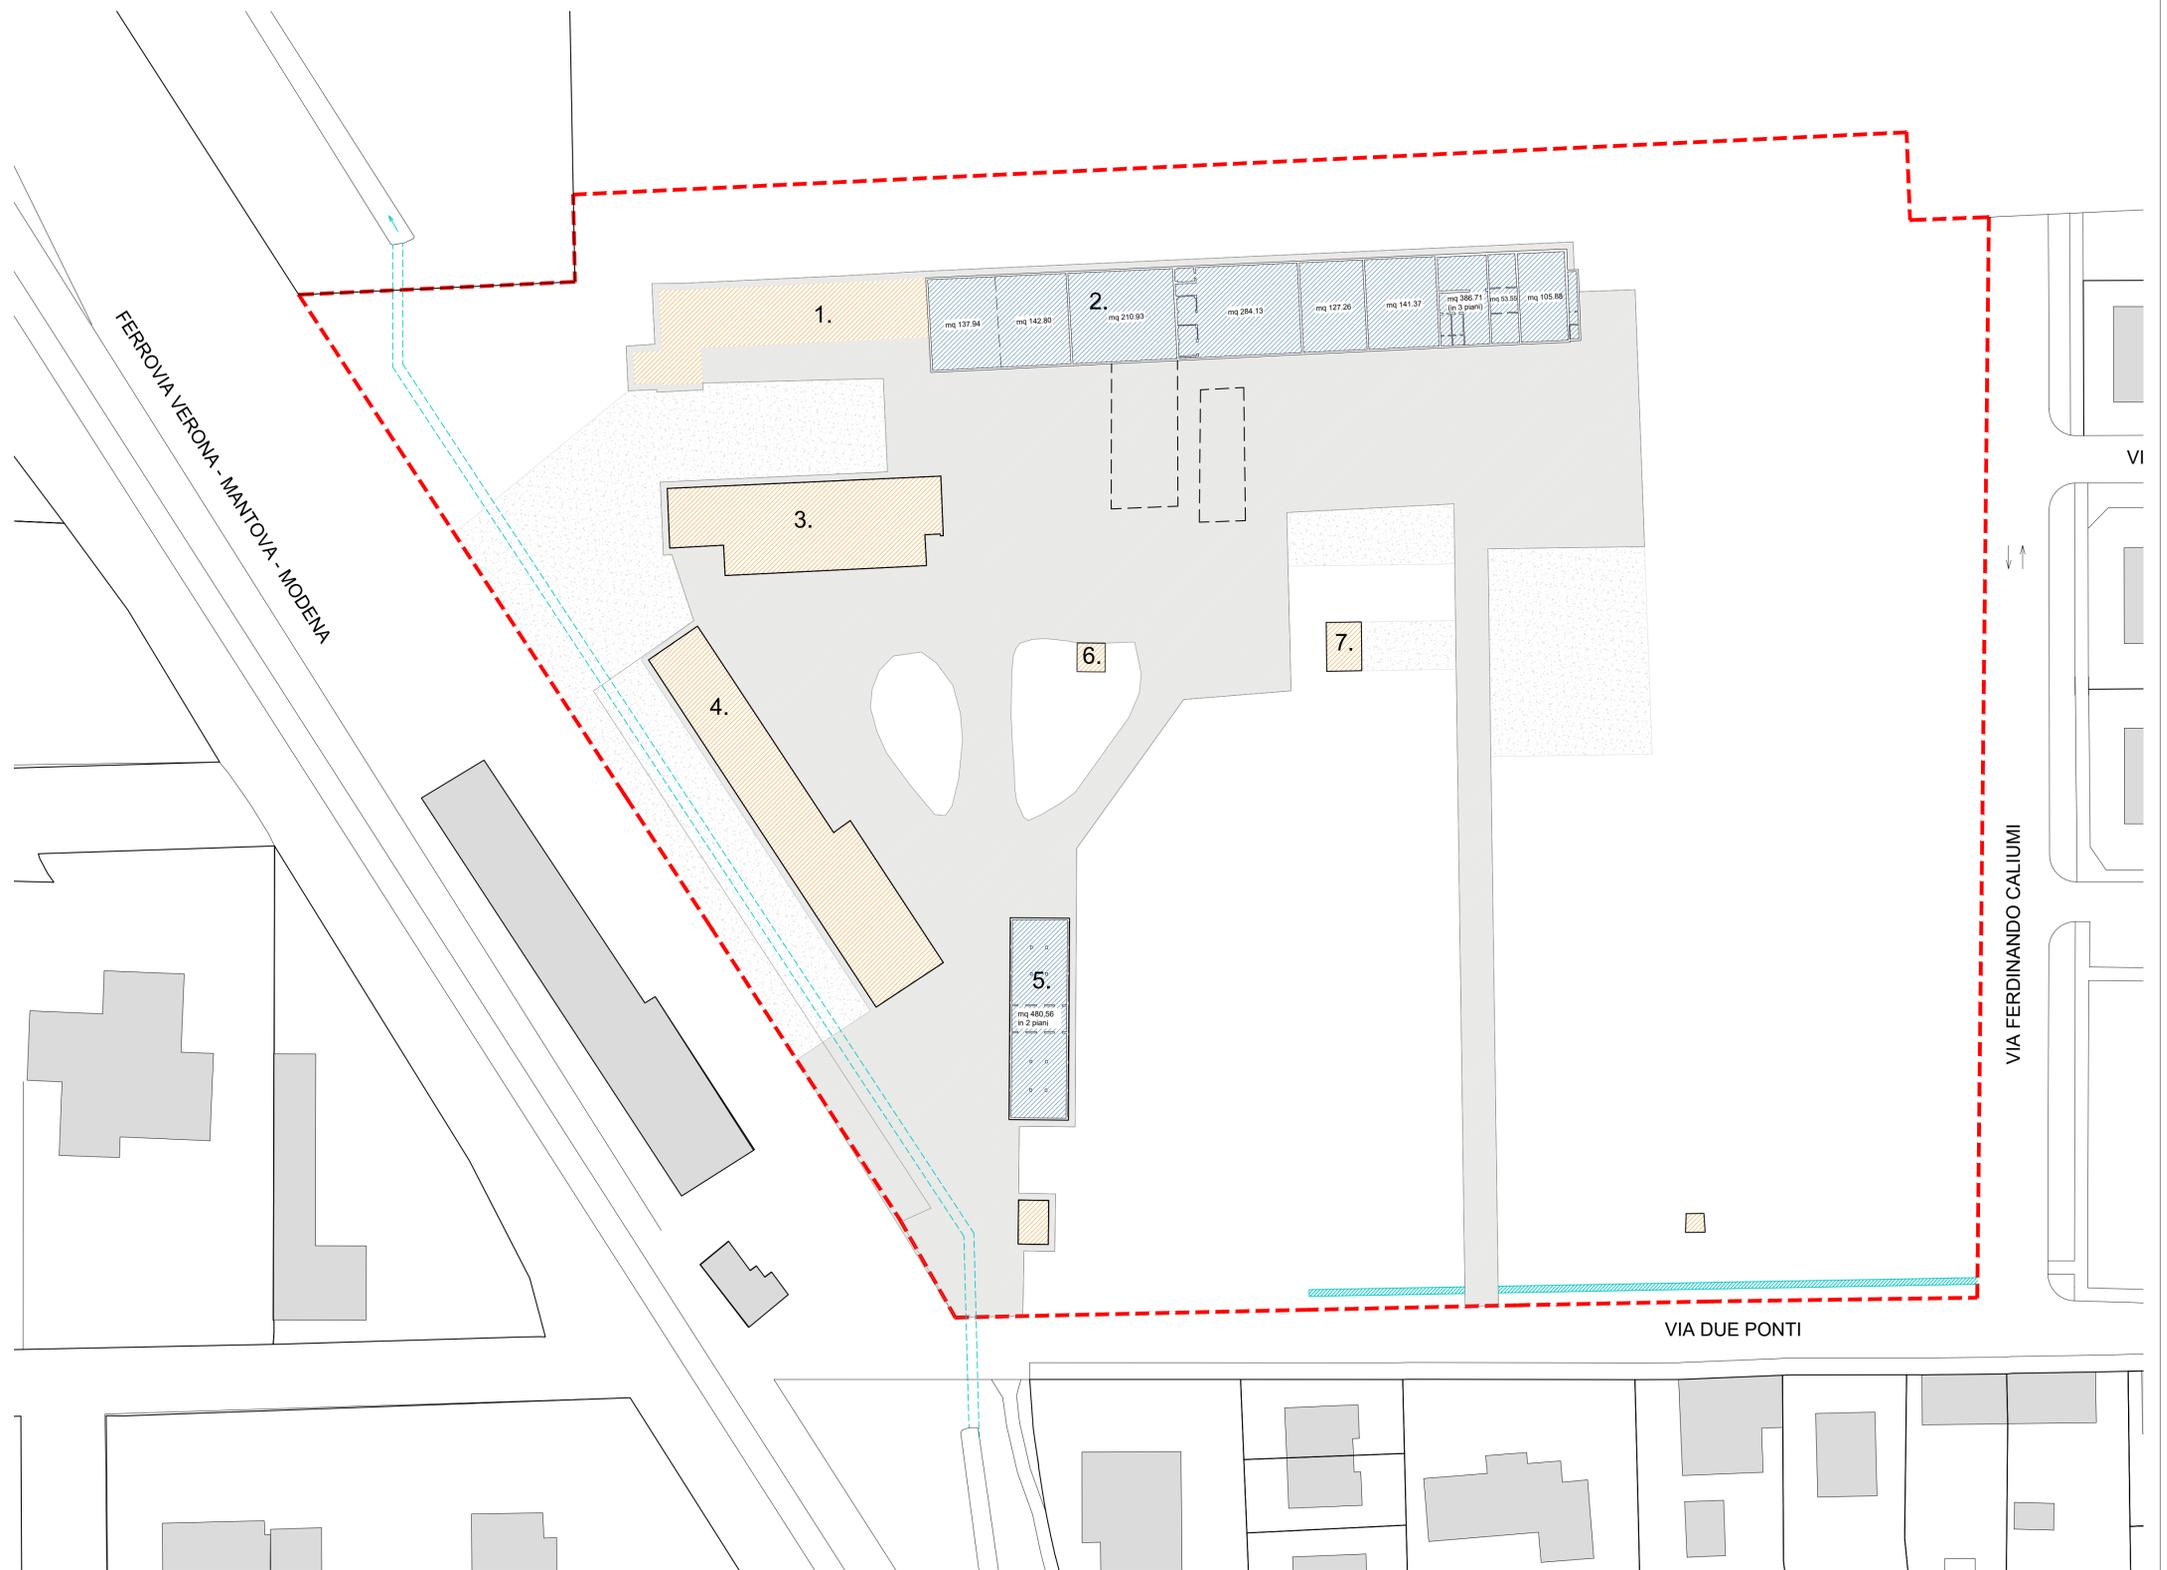

Legenda:



COMPARTO
34.717 mq

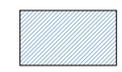

FABBRICATI
in ristrutturazione



FABBRICATI
in demolizione/ ricostruzione

1. EDIFICIO "CANTINONE" - PORZIONE IN DEMOLIZIONE
2. EDIFICIO "CANTINONE" - PORZIONE IN RISTRUTTURAZIONE - S.C. = 1.590,57 Mq
3. EDIFICIO MINORE - IN DEMOLIZIONE
4. EDIFICIO MINORE - IN DEMOLIZIONE
5. EDIFICIO "FERROVIE CREATIVE" - IN RISTRUTTURAZIONE - S.C. = 480,56 Mq
6. EDIFICIO MINORE "PESA" - IN DEMOLIZIONE
7. EDIFICIO RESIDENZIALE - IN DEMOLIZIONE