




PROFILI ALTIMETRICI RETI DI DRENAGGIO ACQUE NERE  
SCALA 1:1'000 / 1:100

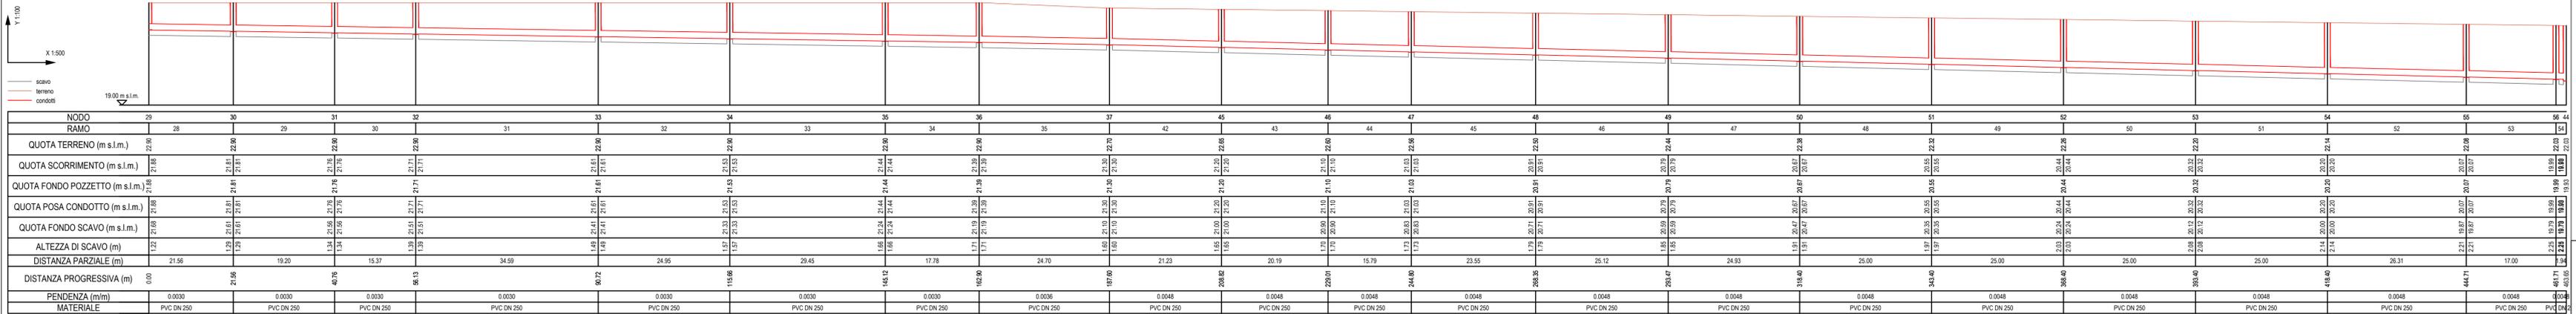

PARTICOLARI TIPOLOGICI POZZETTI PER ACQUE NERE  
SCALA 1:50

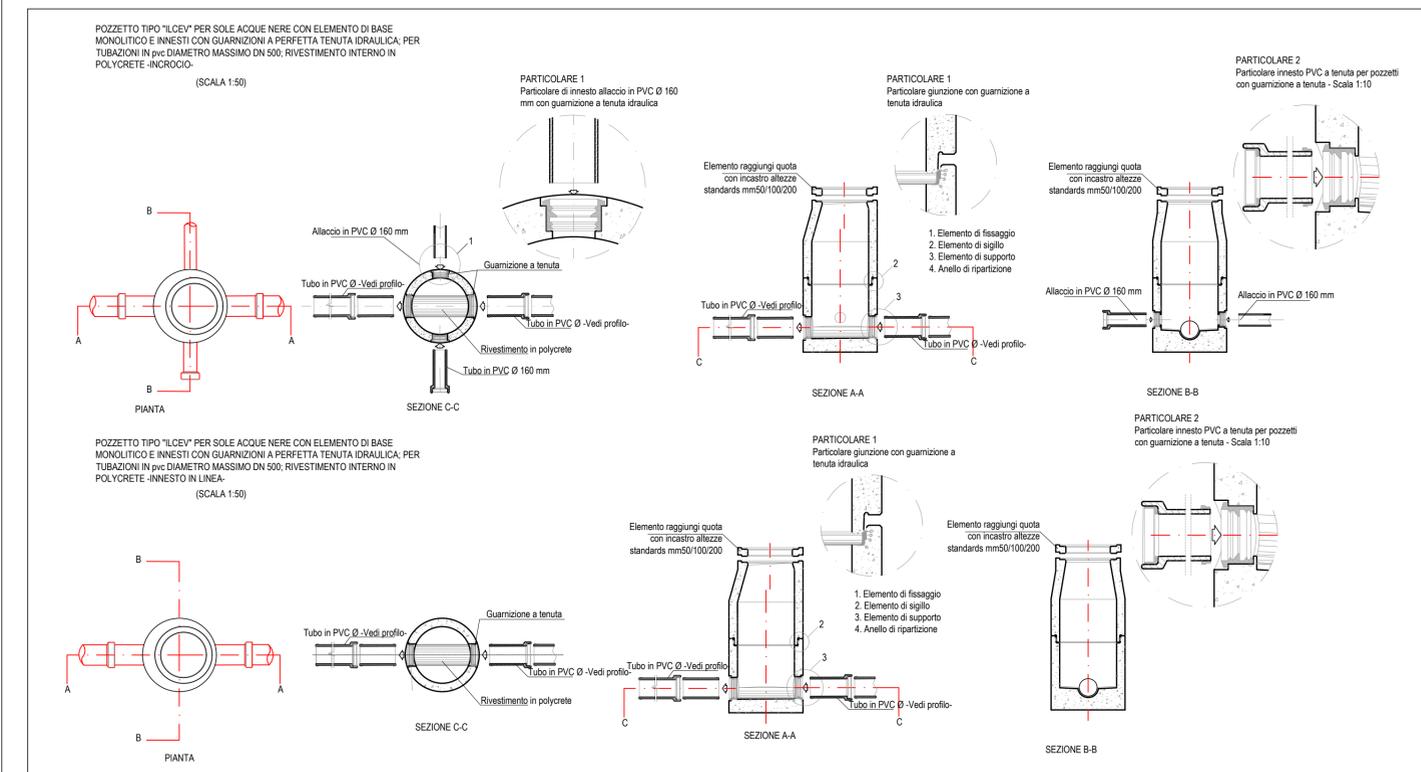

SEZIONI TIPOLOGICHE DI POSA IN OPERA CONDOTTE  
SCALA 1:50

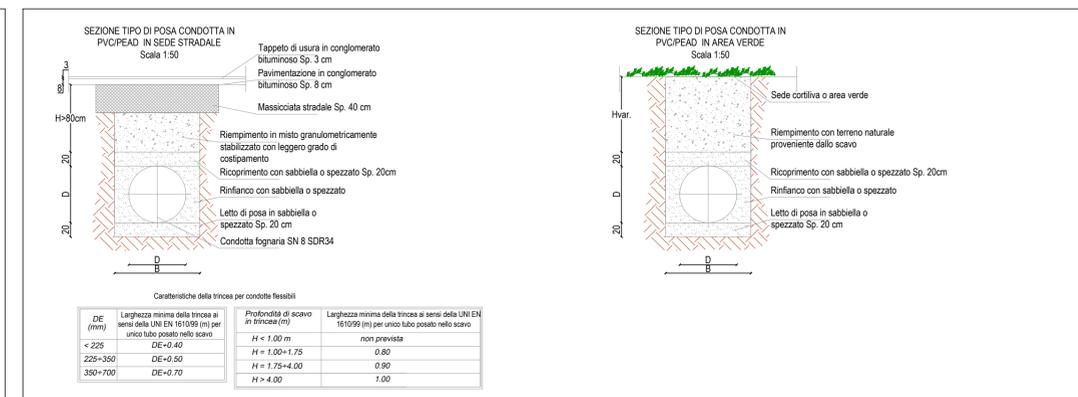

TIPOLOGICO POZZETTO DI UTENZA PER ACQUE NERE  
SCALA 1:50



COMUNE DI CARPI  
PROVINCIA DI MODENA

PIANO PARTICOLAREGGIATO DI INIZIATIVA PRIVATA  
DENOMINATO B\_bis 5 POSTO IN CARPI, VIA DUE PONTI

OGGETTO:  
PROGETTO PRELIMINARE  
RETI DI FOGNATURA ACQUE METEORICHE E NERE

TITOLO:  
PROFILI LONGITUDINALI E PARTICOLARI COSTRUTTIVI  
RETE ACQUE NERE

DATA: Settembre 2023  
SCALA: Varie  
ELABORATO: TAV.03

COMMITTENZA:  
Martinelli Costantino Martinelli Anna Maria Martinelli Carolina  
ARCA IMMOBILIARE SRL Barbieri Olivo Barbieri Emilia

PROGETTO ARCHITETTONICO:  
Geom. Nicola Mistrorigo  
Viale Trento e Trieste, 26 - 41124 Modena

PROGETTO SPECIALISTICO:  
Ing. Andrea Artusi  
c/o SINERGIA s.r.l.  
Via Paganelli, 20 41122 Modena  
Tel 059/8752988 Fax 059/4823606  
Email info@sinergia-srl.net



Approvato			Firma
Controllato			Firma
Redatto	ING.A.ARTUSI		Firma
Collab. Proget.	ING.D.PAGANELLI	Data	09/2023
Cod. Doc.		Scala	VARIE