



STUDIOCARPI

STUDIO TECNICO ASSOCIATO
geom. Marco Magni - geom. Ennio Sgarbi - geom. Fabio Alberici

prot.	comune	Carpi
14/2022	prov.	Modena

committente	Azienda Agricola QUERCETA S.r.l. DENIMMOBILIARE S.r.l. A.I.MO Acetifici Italiani Modena S.r.l.
-------------	---

descrizione
PROGETTO per l'attraversamento di nuova viabilità su viabilità comunale di vostra competenza nel contesto della realizzazione di un fabbricato industriale, completamento di viabilità privata interna e modifica a accesso carraio da realizzare a Carpi, in corrispondenza delle Vie Carrobbio e S.P. 468 per Correggio

oggetto
STATO DI PROGETTO
 Planimetria zona attraversamento


foglio	part.	sub.
--------	-------	------

cod.	tipologia	revisione	data	descrizione
C	P. Ese	0	06-06-2022	Emissione

scala	Varie	il tecnico
-------	-------	------------

tav.	Unica
------	--------------

tutti i diritti sono riservati - vietata la riproduzione


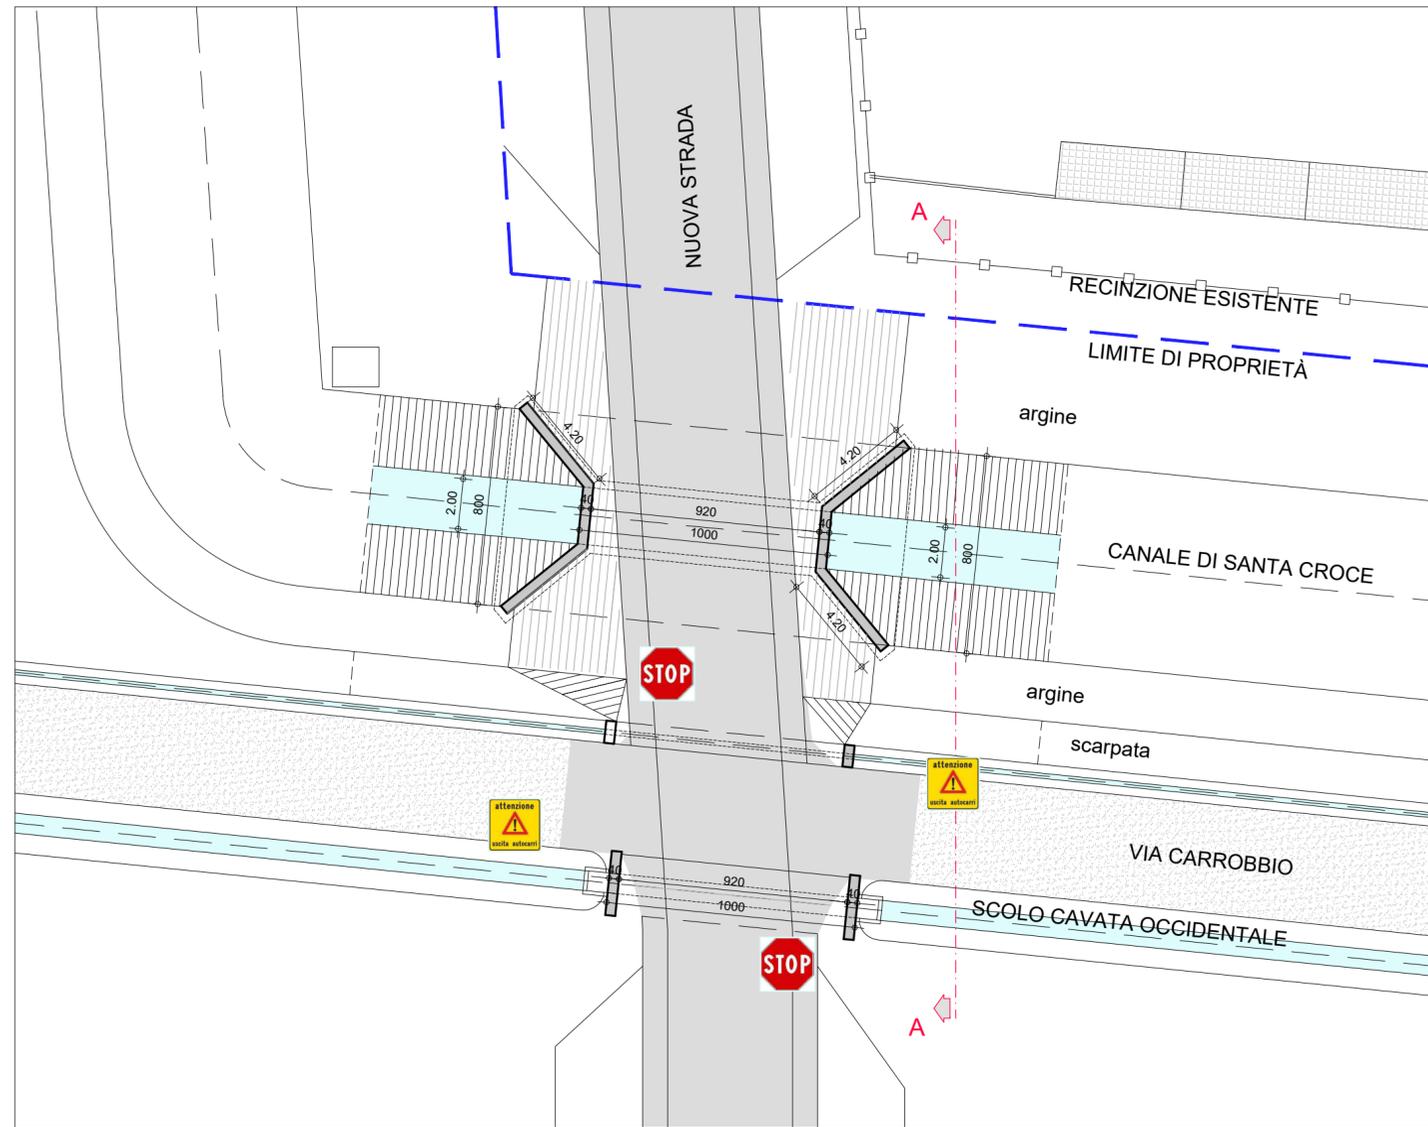


PARTICOLARE PLANIMETRIA - Scala 1: 200

ESTRATTO CATASTALE



P.R.G.

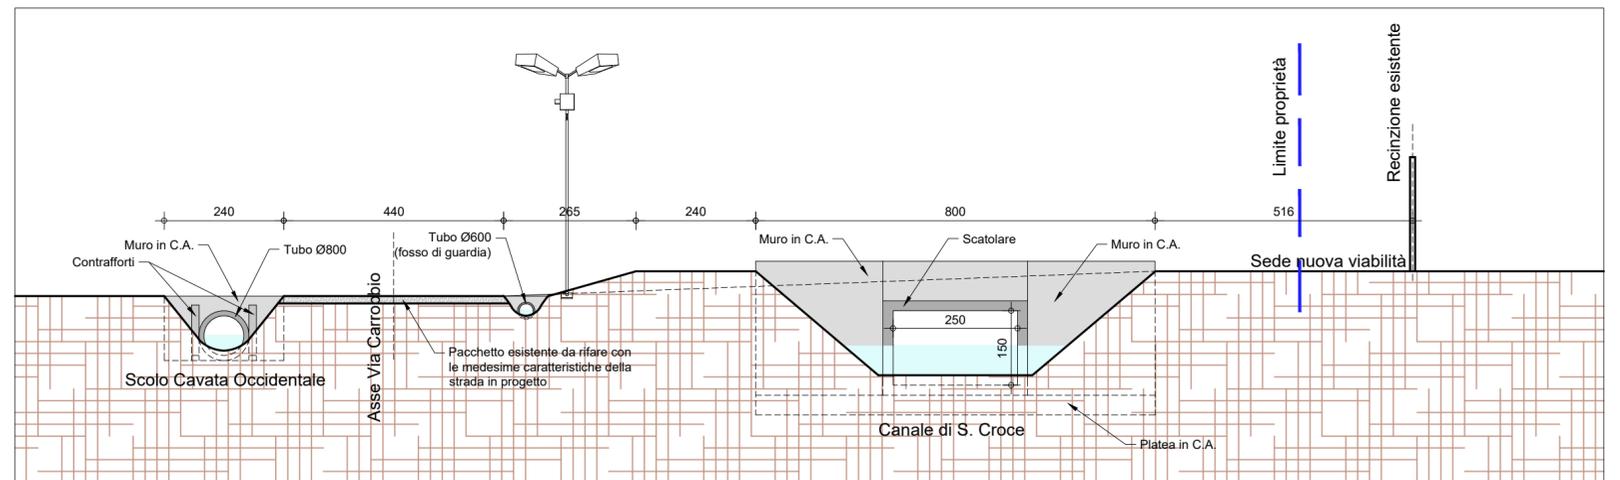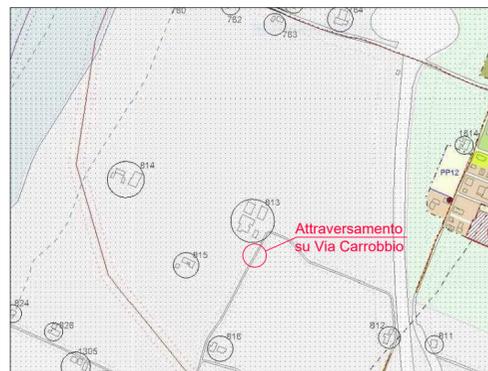

SEZIONE A-A - Scala 1: 100