




Committente: CANTINA DI CARPI E SORBARA
SOC. AGRICOLA COOPERATIVA
Objetto: REALIZZAZIONE DEPOSITO, TETTOIE E PIATTAFORME CON INSTALLAZIONE SILOS
Ubicazione: CARPI - VIA CAVATA, 14
Tavolo: SEZIONE-PROSPETTI (STRUTTURE n.10-13-15)
Note: PROGETTO
Scala: 1:200
Data: 10.07.23
Aut.




Marc'Aurelio Sarti
Ingegnere

Studio tecnico - Via C. Cattaneo n. 17 - Tel. 059/922.9037 - Fax 059/922.9839 - 41012 Carpi (MO) - E-Mail: spart@ingmarcarpi.it

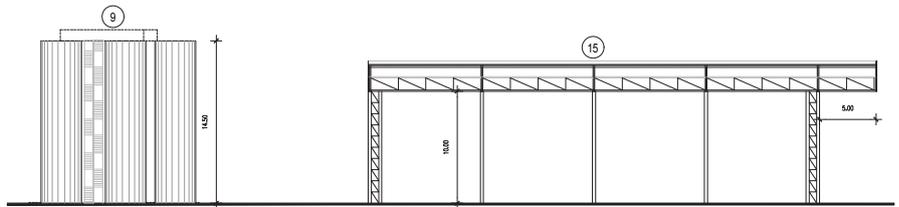


EDIFICIO 9-15 - SEZIONE A-A

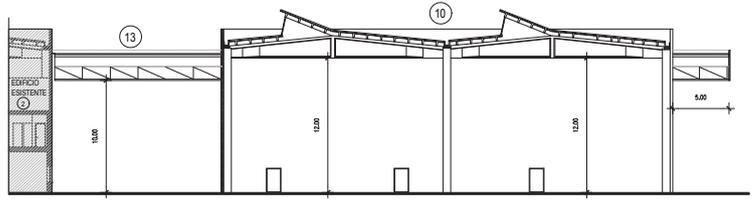


EDIFICIO 10-13 - SEZIONE B - B

LEGENDA


- STRUTTURE ESISTENTI
- 14 - TETTOIA
OGGETTO art. 53 (grafica SUAP n.1775/2022 del 17.06.2022)
(grafica PSC n.1393/2022)
- STRUTTURE OGGETTO DI INTERVENTO
(n.9-10-13-15)

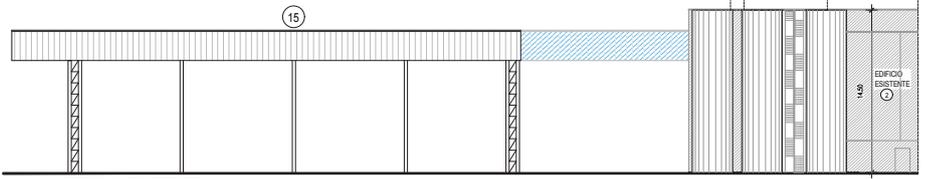

EDIFICIO 15 - PROSPETTO EST

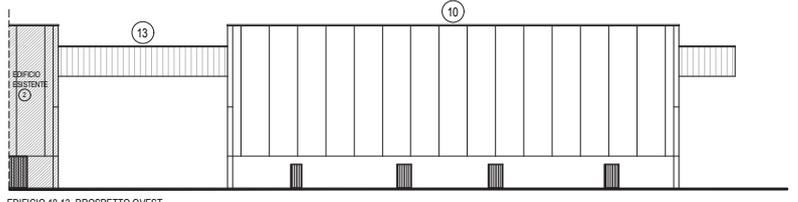

EDIFICIO 10-13 - PROSPETTO OVEST

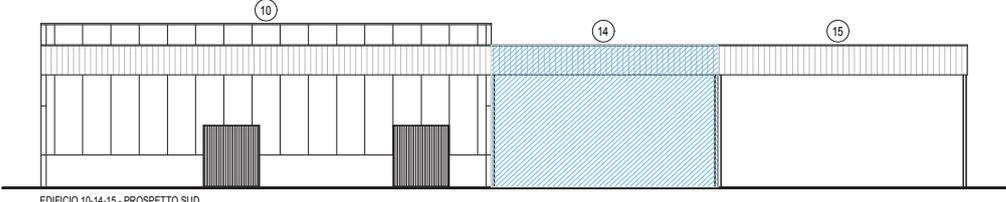

EDIFICIO 10-14-15 - PROSPETTO SUD