



**Marc Aurelio**  
Sarti  
Ingegnere




Committente: **CANTINA DI CARPI E SORBARA**  
SOC. AGRICOLA COOPERATIVA  
Oggetto: **REALIZZAZIONE DEPOSITO, TETTOIE E PIATTAFORME CON INSTALLAZIONE SILOS**  
Ubicazione: **CARPI - VIA CAVATA, 14**  
Tavolo: **PIANTA-SEZIONE-PROSPETTI (STRUTTURA n.12)**  
Note: **PROGETTO**

**9**  
Scala: **1:200**  
Data: **10.07.23**  
App:

Studio Tecnico - Via C. Cellina n. 17 - Tel. 059/622.90.07 - Fax 059/622.99.99 - 41012 Carpi (MO) - E-Mail: [marc.aurelio.sarti@ingegneri.it](mailto:marc.aurelio.sarti@ingegneri.it)



PIANTA 

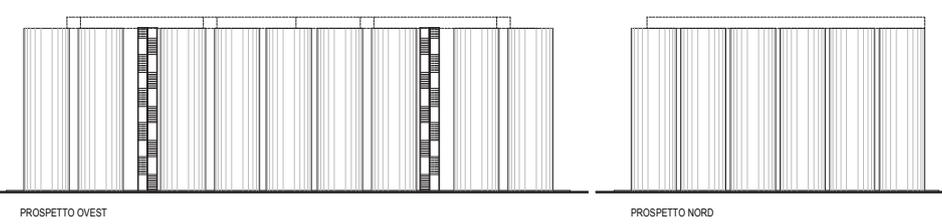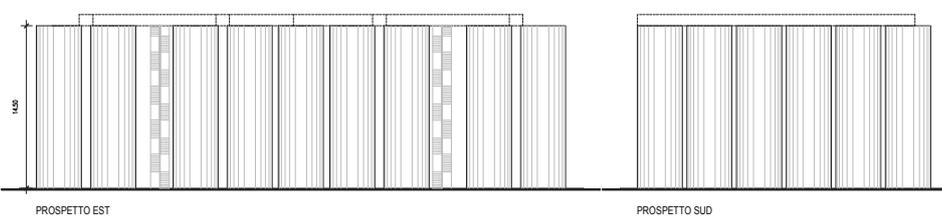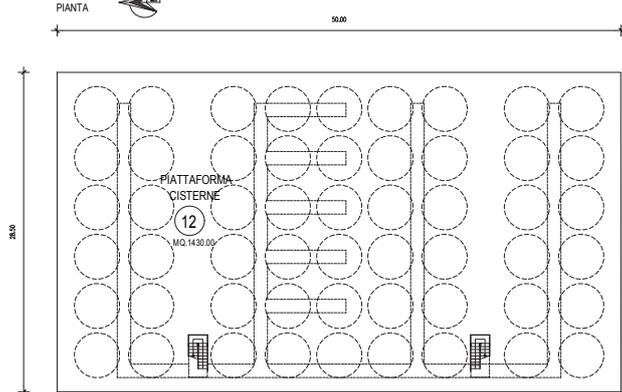

PIANTA-SEZIONE-PROSPETTI