

**PROGETTO URBANISTICO
DI PIANO PARTICOLAREGGIATO
COMPARTO B36 - FOSSOLI
"IL BOSCO URBANO"**

Via Mar Nero, Via Magra, Via Mar Egeo
a Fossoli di Carpi (Mo)
Foglio 34, Mappale 189

SVILUPPO PROGETTO
ingegneria urbanistica architettura
Ing. Samuele Carini - samuele.carini@svilupprogetto.it
Geom. Elisa Lanzani - elisa.lanzani@svilupprogetto.it
via Barchetta, 6 - 41011 Campogalliano (MO) ITALY
p.iva 03330320361 - tel +39 059 525404
www.svilupprogetto.it

Proprietà
ECODOMUS srl
P.Iva 03117640361
Piazzale Francia n.3, Carpi (Mo)

Timbro e Firma

Oggetto
**STATO DI PROGETTO
PLANIMETRIA
PROGETTO VERDE PUBBLICO**

Tavola
Numero
i15
Scala
1:500

Nome File -----


Rev.	Data	Aggiornamenti
1	01.12.2020	prima stesura
2	31.05.2021	INTEGRAZIONE
3	22.12.2021	INTEGRAZIONE
4	20.06.2023	INTEGRAZIONE
5	15.07.2023	REV1 INTEGRAZIONE VOLONTARIA
6	07.09.2023	INTEGRAZIONE - REV 3
7		
8		

La presente tavola è di proprietà di "SVILUPPO PROGETTO" ad esclusivo utilizzo della committenza. Usi diversi sono regolamentati dalle disposizioni normative sui diritti d'autore.

PLANIMETRIA DI PROGETTO

TABELLA UNITA' ABITATIVE

LOTTO	N° Unità abitative
1	8
2	8
3	8
4	8
5	8
6	8
7	8
totali	56

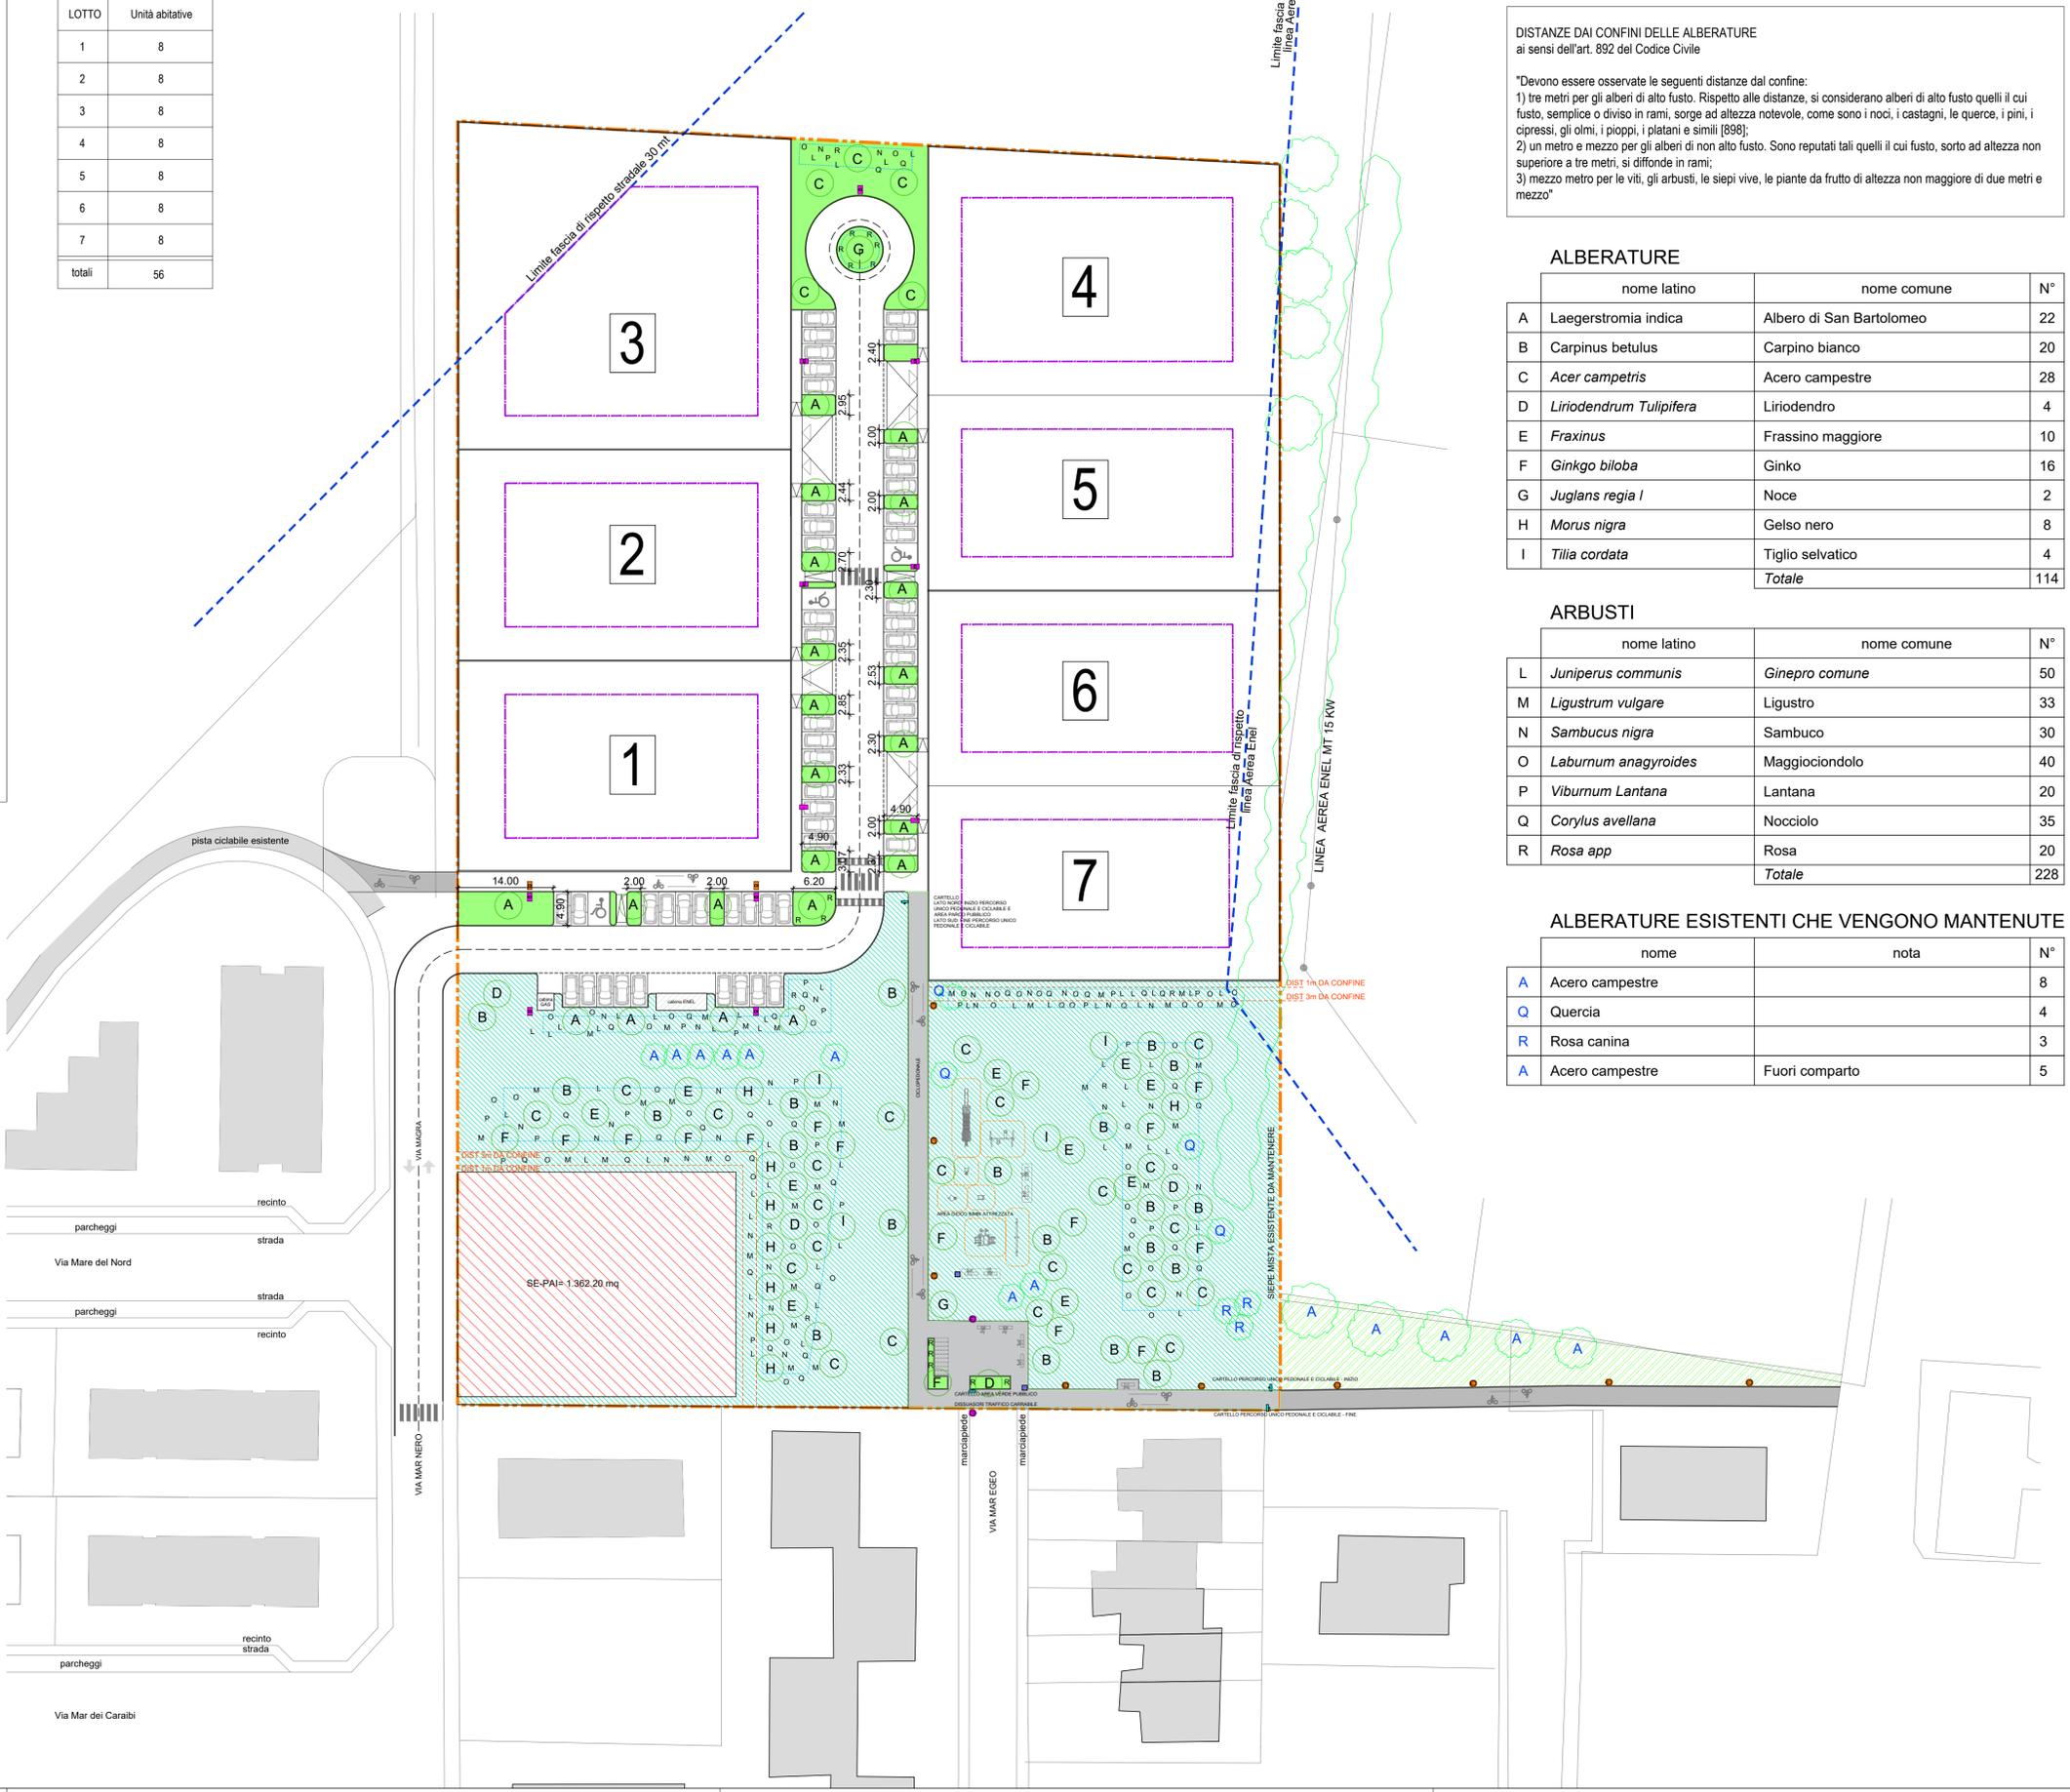

	RICHIESTI	IN PROGETTO
Alberi (densità arborea: 50 alberi per ettaro) 50/10.000 x 22.680 = n. 113	n. 113	n. 114
Arbusti (densità arbustiva: 100 arbusti per ettaro) 100/10.000 x 22.680 = n. 227	n. 227	n. 228

DISTANZE DAI CONFINI DELLE ALBERATURE
ai sensi dell'art. 892 del Codice Civile

*Devono essere osservate le seguenti distanze dal confine:
1) tre metri per gli alberi di alto fusto. Rispetto alle distanze, si considerano alberi di alto fusto quelli il cui fusto, semplice o diviso in rami, sorge ad altezza notevole, come sono i noci, i castagni, le querce, i pini, i cipressi, gli olmi, i pioppi, i platani e simili [898];
2) un metro e mezzo per gli alberi di non alto fusto. Sono reputati tali quelli il cui fusto, sorto ad altezza non superiore a tre metri, si diffonde in rami;
3) mezzo metro per le viti, gli arbusti, le siepi vive, le piante da frutto di altezza non maggiore di due metri e mezzo*

ALBERATURE

	nome latino	nome comune	N°
A	<i>Laegerstromia indica</i>	Albero di San Bartolomeo	22
B	<i>Carpinus betulus</i>	Carpino bianco	20
C	<i>Acer campestre</i>	Acero campestre	28
D	<i>Liriodendrum Tulipifera</i>	Liriodendro	4
E	<i>Fraxinus</i>	Frassino maggiore	10
F	<i>Ginkgo biloba</i>	Ginkgo	16
G	<i>Juglans regia I</i>	Noce	2
H	<i>Morus nigra</i>	Gelso nero	8
I	<i>Tilia cordata</i>	Tiglio selvatico	4
	Totale		114

ARBUSTI

	nome latino	nome comune	N°
L	<i>Juniperus communis</i>	Ginepro comune	50
M	<i>Ligustrum vulgare</i>	Ligustro	33
N	<i>Sambucus nigra</i>	Sambuco	30
O	<i>Laburnum anagyroides</i>	Maggiociondolo	40
P	<i>Viburnum Lantana</i>	Lantana	20
Q	<i>Corylus avellana</i>	Nocciolo	35
R	<i>Rosa app</i>	Rosa	20
	Totale		228

ALBERATURE ESISTENTI CHE VENGONO MANTENUTE

	nome	nota	N°
A	Acero campestre		8
Q	Quercia		4
R	Rosa canina		3
A	Acero campestre	Fuori comparto	5

LEGENDA

- LOTTIZZAZIONE
- VERDE PARCO
- VERDE STRADALE
- VERDE EXTRA COMPARTO
- SE-PAI
- MARCIAPIEDE
- CESTINO PORTARIFIUTI
- CARTELLONISTICA STRADALE
- LIMITE DI SICUREZZA ATTREZZATURE LUDICHE
- PUNTI DI ILLUMINAZIONE
- IRRIGAZIONE A GOCCIA IPOTIZZATA, DA DEFINIRE IN FASE ESECUTIVA (2.150 MQ)
- NUOVE ALBERATURE
- ALBERATURE ESISTENTI