



12p
INTERVENTO TIPO 12p:
PARTICOLARE IN SEZIONE DI SOLAIO PREFABBRICATO DI PROGETTO
SCALA 1:100 _ misure espresse in millimetri


SEZIONE S1

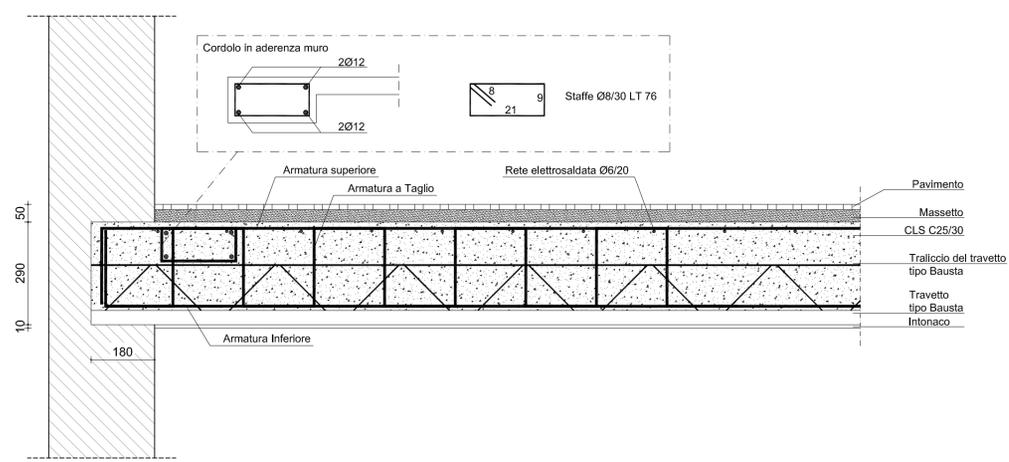


SEZIONE S2

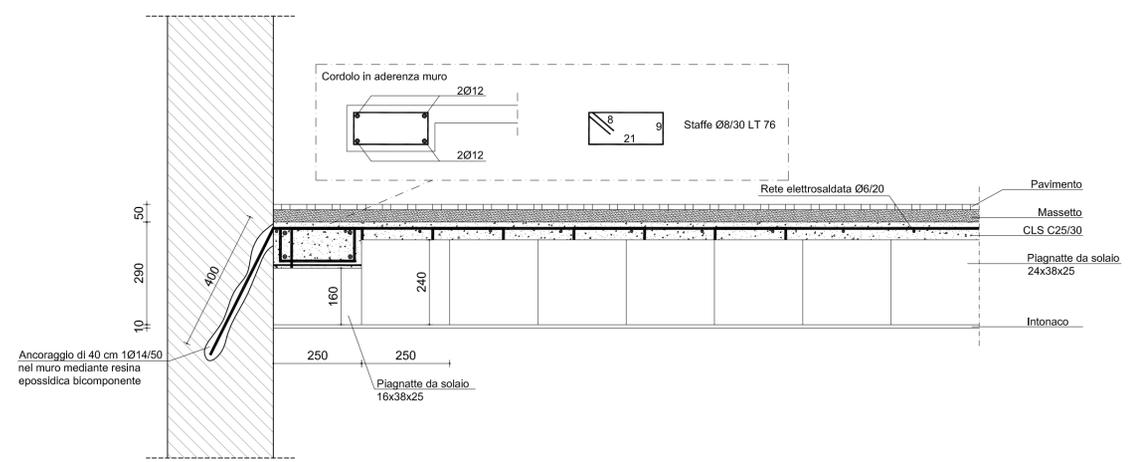


SEZIONE PARALLELA AL MURO
PARTICOLARE INNESTO DEI TRAVETTI NEL MURO

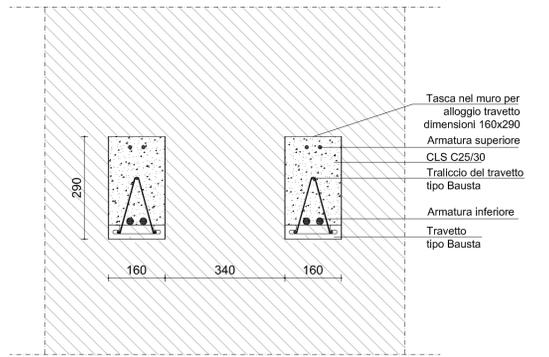


SEZIONE S3

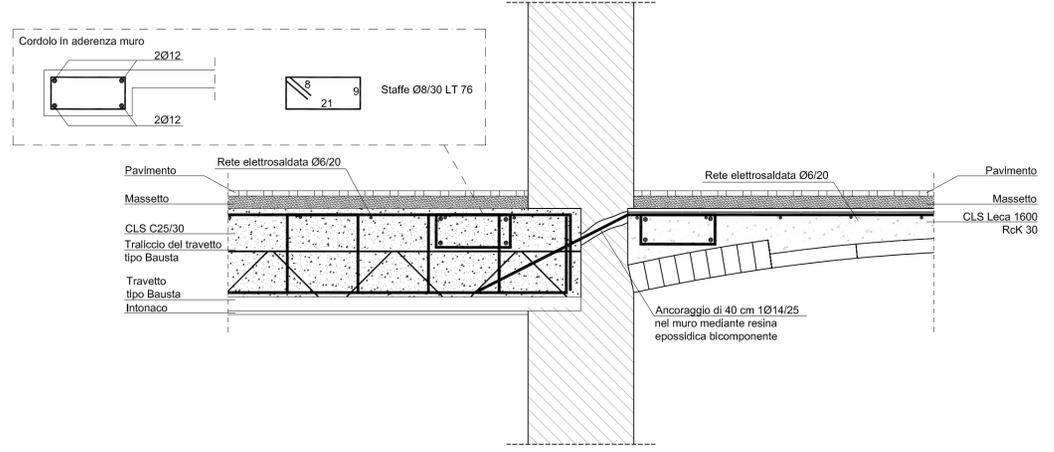


SEZIONE S4

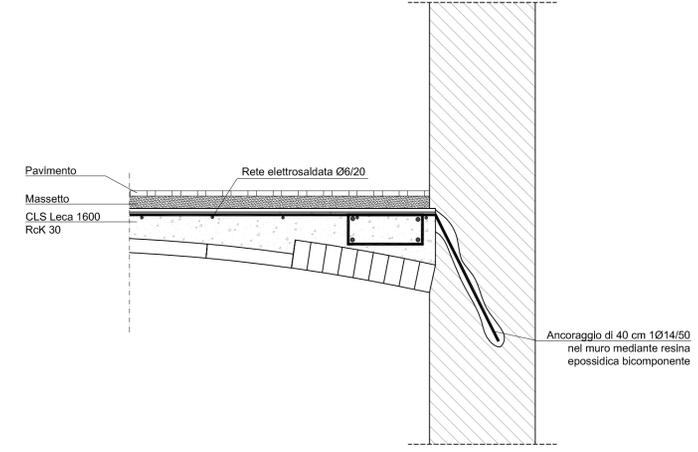


SEZIONE S5

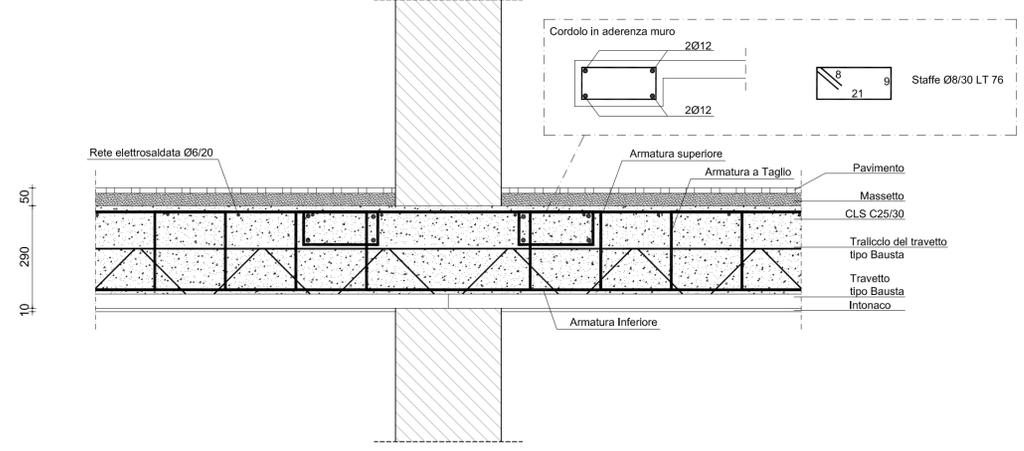


SEZIONE S6

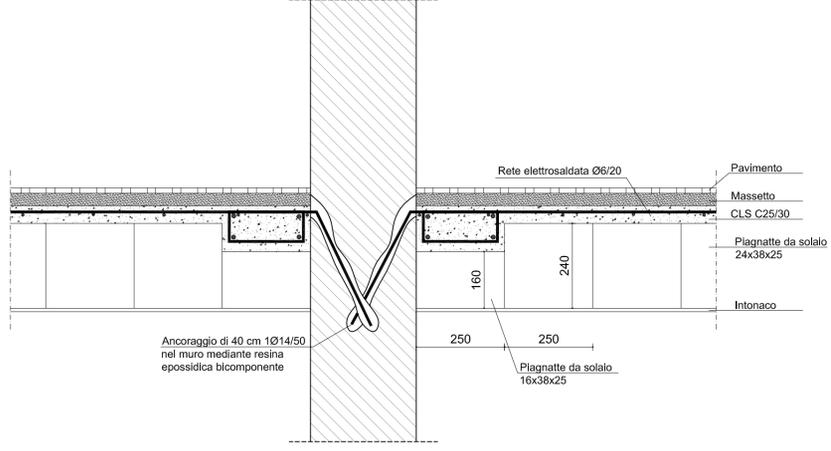


PIANO PRIMO

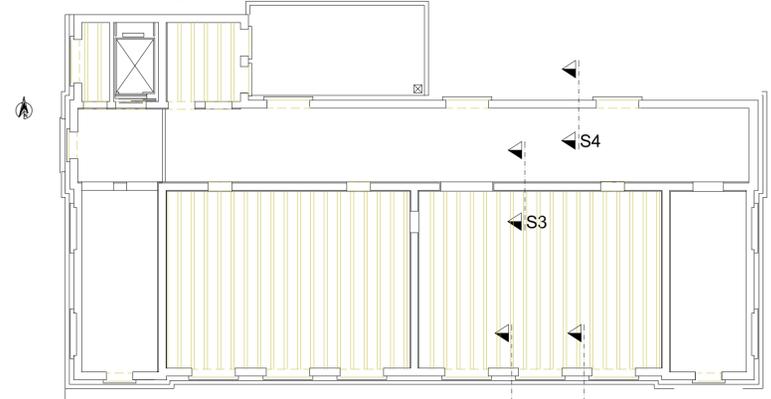

PIANO SECONDO

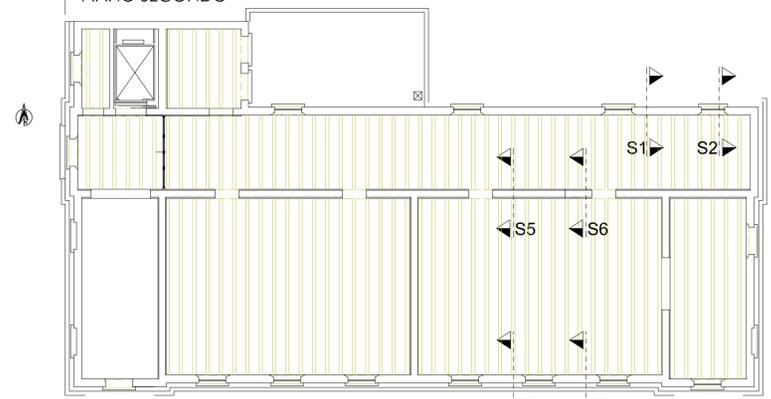

PIANO SOTTOTETTO

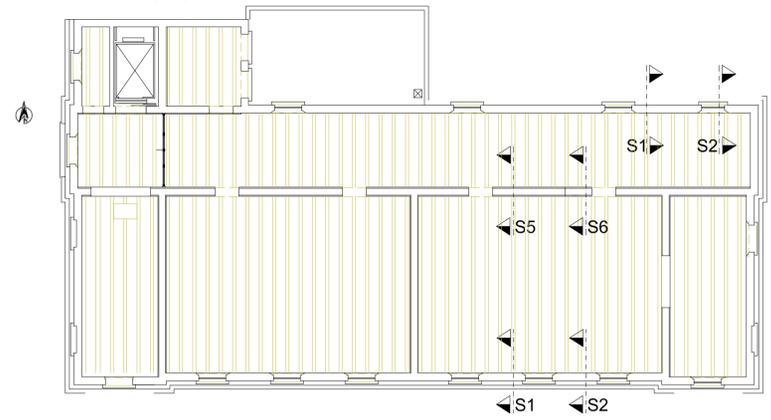

INQUADRAMENTO

Elaborato: Stato di progetto strutture

OPERE DI MIGLIORAMENTO E MIGLIORAMENTO SISMICO
INTERVENTO TIPO 12p: PARTICOLARI COSTRUTTIVI

file: F:\Dati\Segreteria\CD\CENTRO SOCIALE-DE LA FONTANA-Fossoli_SBM\2012\2017\Prog.245-14 ESECUTIVO\Registri\Prog.245-14 ESECUTIVO\Particolari.tbl.dwg
data: F.D. - A.I.
Giugno 2016

REV. 01	REV. 02	REV. 03	REV. 04	REV. 05
---------	---------	---------	---------	---------

I Tecnici Progettisti
Ing. GHERARDO TROMBETTI Ing. FEDERICO DALL'OGGIO Arch. CESARE SERENI Geom. FRANCO ZONA Ing. Jr VINCENZO CARRABS

Responsabile di procedimento e Coordinamento del progetto
Dott.Arch. GIOVANNI GNOLI

nr tavola
ALL01
Int
Scala 1:50/1:25