

# COMUNE DI CARPI

**PROGETTO  
PER LA REALIZZAZIONE DI  
UN PIANO PARTICOLAREGGIATO  
DI INIZIATIVA PRIVATA  
- COMPARTO "F2" -  
IN VIA NUOVA PONENTE  
A CARPI**



**Massimo Barbi**  
**INGEGNERE**  
Ingegneria  
Architettura  
Urbanistica

Arredamento  
Sicurezza Cantieri  
Acustica Ambientale

Studio Tecnico  
41012 Carpi (Mo) - via C. Marx, 97  
Tel. 059/64.40.40 - Fax. 059/64.44.58  
e-mail: info@ingbarbi.com  
web: www.ingbarbi.com

**PROPRIETA':**  
Sig. Pietro Bellelli

Sig.ra Sara Bellelli

Sig.ra Maura Tamani

Sig.ra Lucia Bellelli

Sig.ra Angela Bellelli

**BINDAJ S.r.l.**

**BE.TA SOCIETA' A  
RESPONSABILITA' LIMITATA**

Sig. Giorgio Rovatti

Sig.ra Marzia Pignatti

**PROGETTAZIONE URBANISTICA:**  
Ing. Massimo Barbi




**DESCRIZIONE:**  
**DOCUMENTAZIONE  
FOTOGRAFICA**

Scala **1:2000** dwg 027/21

**TAVOLA N°:**  
**03**  
Rev2

Agosto 2023

Disegno di proprietà privata - Vietata a norma di legge la riproduzione

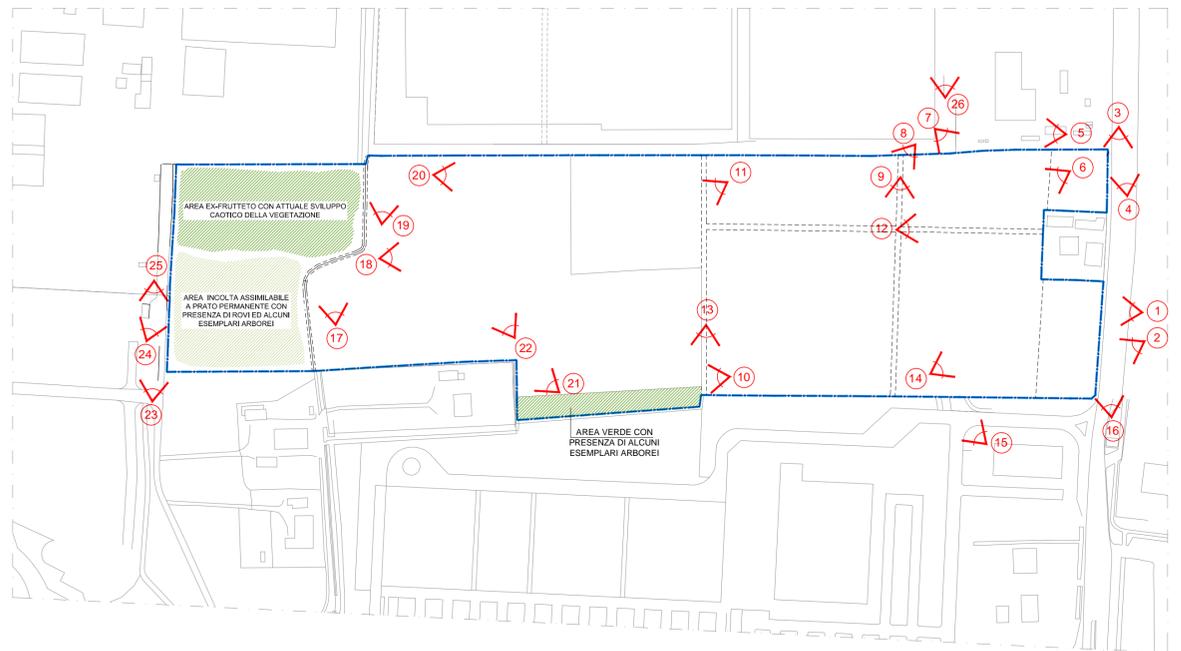

INDIVIDUAZIONE CONI OTTICI FOTO



FOTO 1



FOTO 2



FOTO 3



FOTO 4



FOTO 5



FOTO 6



FOTO 7



FOTO 8



FOTO 9



FOTO 10



FOTO 18



FOTO 17



FOTO 16

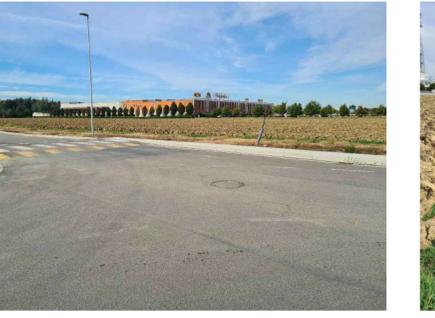


FOTO 15



FOTO 14



FOTO 13



FOTO 12



FOTO 11



FOTO 19



FOTO 20



FOTO 21



FOTO 22



FOTO 23



FOTO 24



FOTO 25



FOTO 26

