

BLOCCO A - SCALA 1:100

LEGENDA SIMBOLI

	Puntazza per impianto di terra in Fe-Zn a croce L=2.0m
	Pozzetto per impianto di terra Dim. 30x30cm con puntazza Fe-Zn a croce L=2.0m
	Dispensore Orizzontale Tondino in acciaio zincato Ø16mm / Corda Rame nuda sez. 35mm² /
	Collettore di terra
	Collegamento equipotenziale struttura metallica edificio

NOTE IMPIANTO DI TERRA:

- Prevedere la posa della puntazza a croce all'interno di pozzetti ispezionabili nei punti di interconnessione dell'impianto di terra esterno con il collettore principale interno all'attività
- Prevedere posa di cartelli indicatori dell'impianto di terra
- Prevedere il collegamento equipotenziale sulle armature metalliche degli edifici / armature cemento.
- Verificare in fase di esecuzione delle opere l'eventuale interconnessione tra impianto di terra cabine elettriche ente fornitore ed impianto di terra parti private.

LIPPARINI ARCHITETTI STUDIO ASSOCIATO

Via Sgarzeria 35/2 - 41100 Modena - Tel. 059 243 934 Fax. 059 243 814 - e-mail: studio@lippariniarchitetti.it

COMUNE DI CARPI Piano Particolareggiato Area Commerciale Via dell'Industria - F3

Integrazione con recepimento delle osservazioni Aprile 2017



Progettazione urbanistica:

STUDIO DI ARCHITETTURA FRANCO LIPPARINI E LORENZO LIPPARINI
Via Sgarzeria 35/2 - 41121 Modena - Tel. 059 243934 - Fax. 059 243814 - e-mail: studio@lippariniarchitetti.it




ARCHITETTO GIANLUCA MONTANARI
Via D.Dallai 2/A - 41012 Carpi - Tel. - Fax 059 9111887
e-mail: info@mgmstudio.com



OPERE DI URBANIZZAZIONE:

BLOCCO A
IMPIANTO DI TERRA ED
EQUILIZZAZIONE DEL POTENZIALE
tavola data **agg. aprile 2017**
28 Luglio 2016 scala **1:200**
1:100 n° **9.7a**

Proprietà:
Sig.ra Annovi Brunella
Sig.ra Rusticelli Alessandra
Sig. Rusticelli Enrico
SOGET S.r.l.
Dott. Rocca Mauro

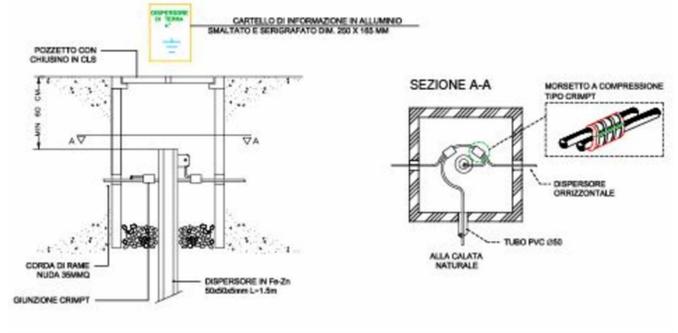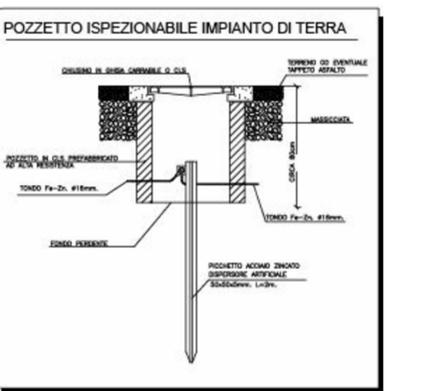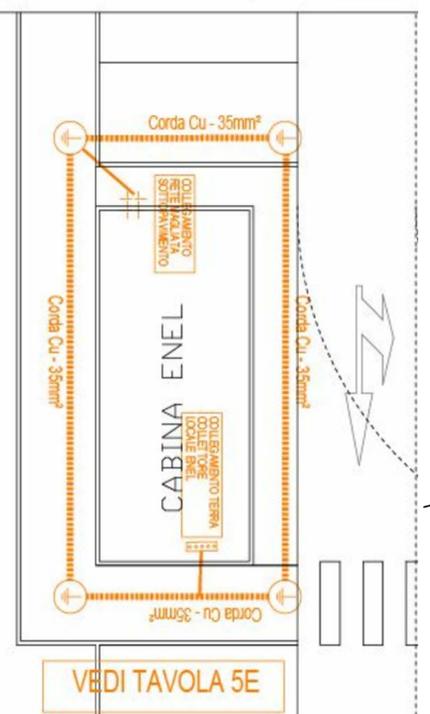


CABINA ENEL

PREDISPOSIZIONE COLLEGAMENTO CON IMP. TERRA CABINA
Da Verificare con Ente Fornitore Locale

COLLEGAMENTO IMPIANTO DI TERRA UNITA' COMMERCIALE

COLLEGAMENTO IMPIANTO DI TERRA UNITA' COMMERCIALE

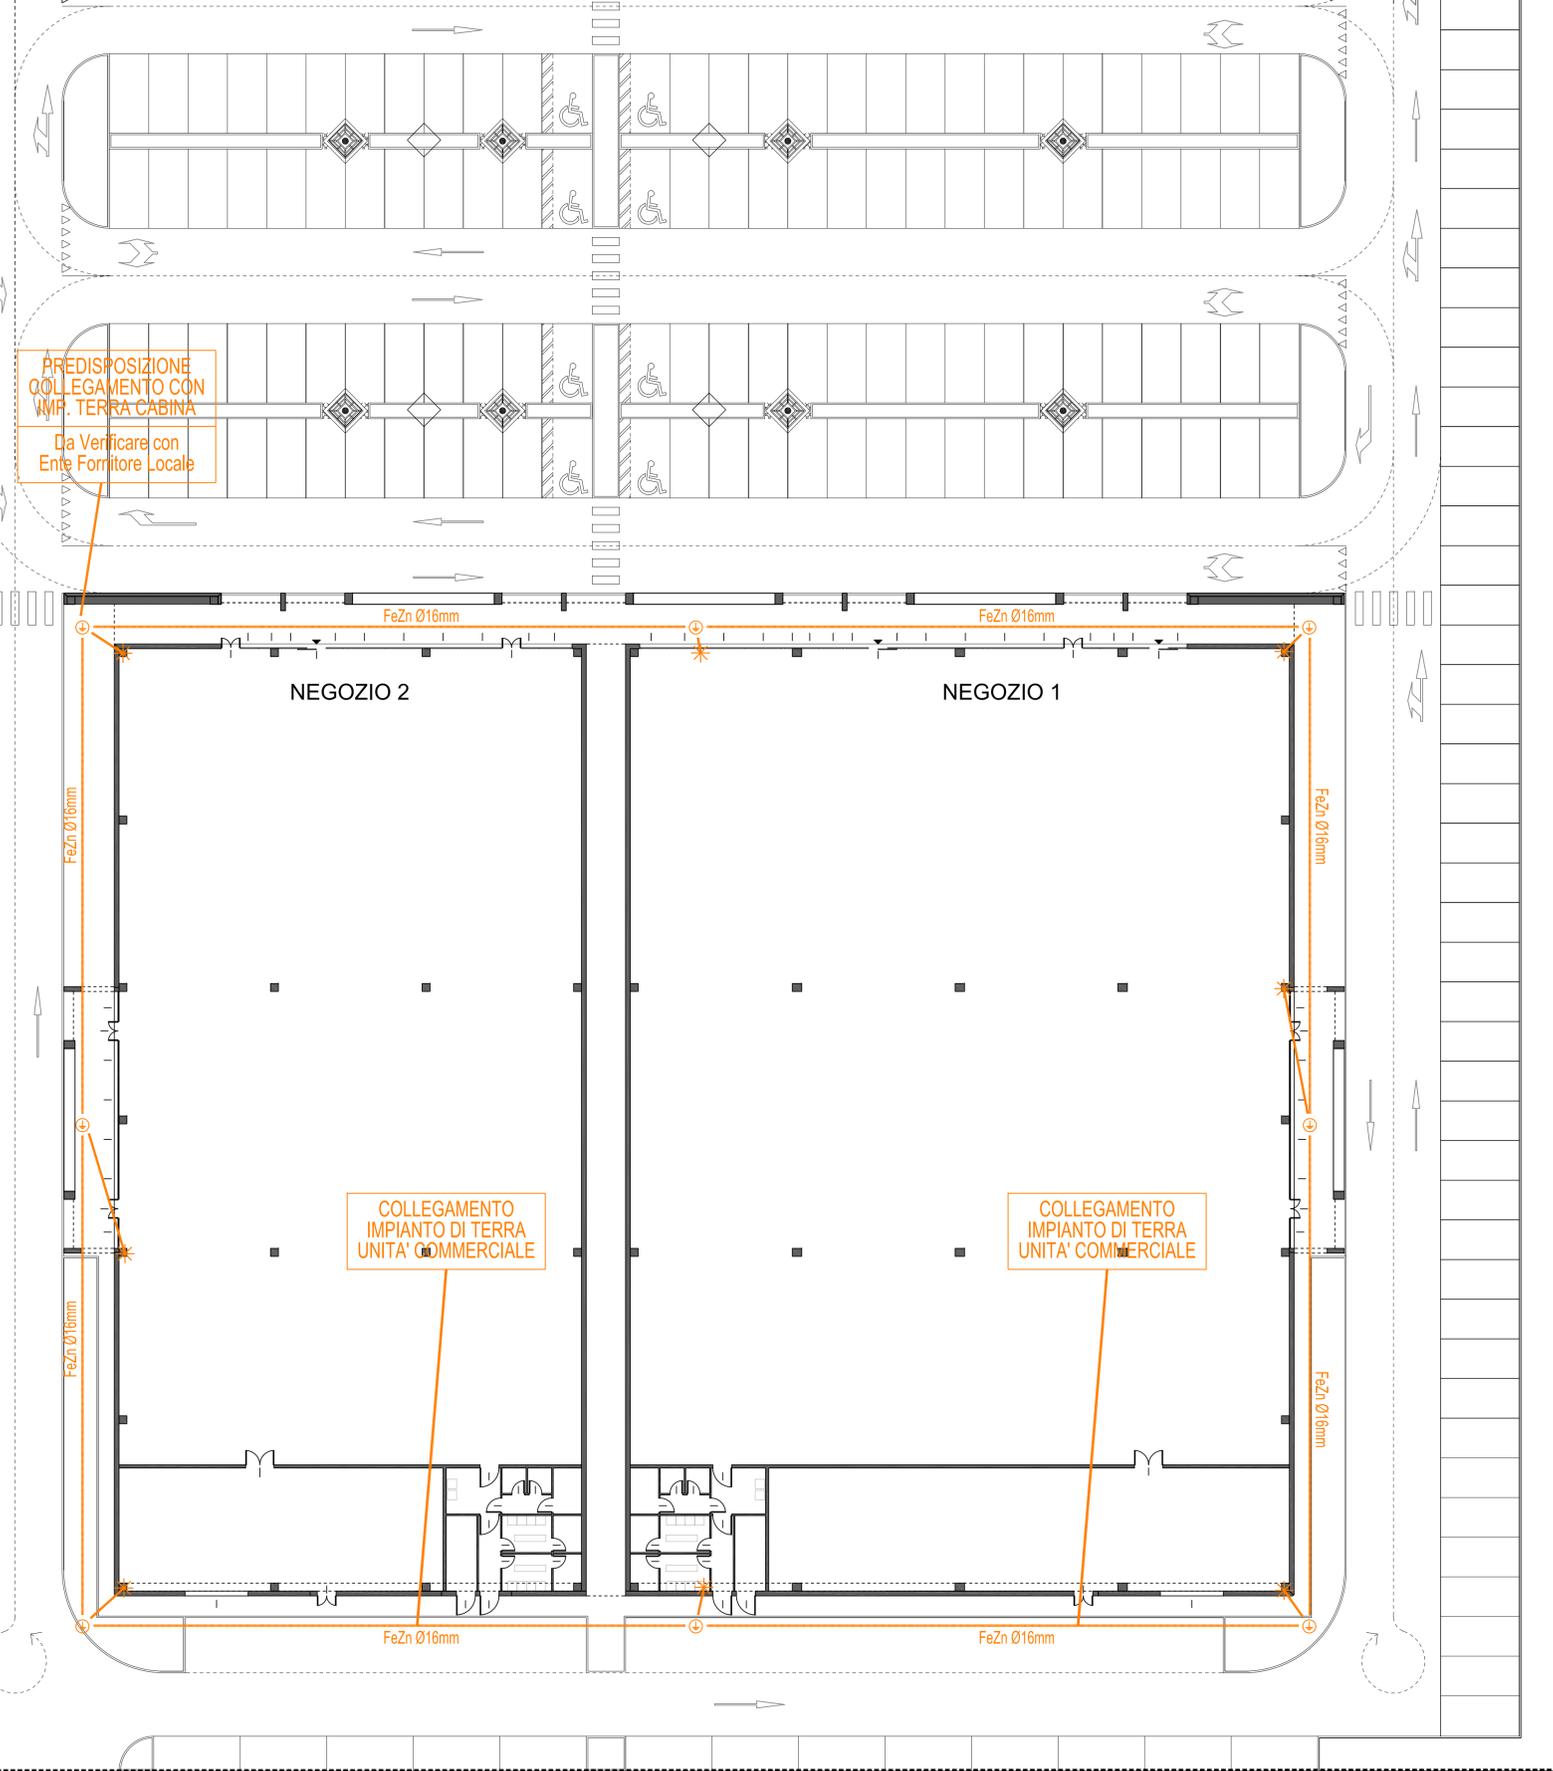

Strada