



ING. ROBERTO MARCONI STUDIO TECNICO DI INGEGNERIA CIVILE
 VILE MARCONI 26 - 41012 CARPI (Modena) - tel. 059/896179 - telefono 059/652179 - C.F. MARC RRT 6422 BR19A - P.IVA 02018600369
 COLLABORATORI
 Ing. ELISA NASI C.F. NSA LSE 73998 BR19Z - P.IVA 02741650366
 Geom. ERMANNINO MARCONI C.F. MARC RMI 41802 1996I - P.IVA 02010030365

PROGETTO
REVISIONE LUGLIO 2014
 In occasione 2° parere C.O.A.P.
 PIANO PARTICOLAREGGIATO D'INIZIATIVA PRIVATA
 COMPARTO B15
 Zone di trasformazione insediativa (tipo B)
 S. MARINO DI CARPI (MO), VIA CHIESA S. MARINO - VIA CASELLE

COMITANTE
 Sig. MARCHETTO GIANBATTISTA

TITOLO
 PLANIMETRIA DI PROGETTO
 AREE DI CESSIONE


DATA
 28 MARZO 2014

SCALA
 1:300

LEGENDA GENERALE:

[Linea tratteggiata]	LIMITE COMPARTO D'INTERVENTO
[Linea tratteggiata]	AREA DI CONCENTRAZIONE DELL'EDIFICAZIONE "3"
[Linea tratteggiata]	AREA DI VERDE CONDANNATALE "1"
[Linea tratteggiata]	AREA DI CESSIONE "1"
[Linea tratteggiata]	SUPERFICIE FONDAPIA (AREA PRIVATA)
[Linea tratteggiata]	SACCOLA DI MASSIMO INCARICO DEI FABBRICATI
[Linea tratteggiata]	FABBRICATI IN PROGETTO RESIDENZIALI
[Linea tratteggiata]	FABBRICATI IN PROGETTO TERZIARI
[Linea tratteggiata]	ACCESSI CARREGGIATI
[Linea tratteggiata]	AREE PUBBLICHE DI URBANIZZAZIONE PRIMARIA (MARCHETTI E FASIE CICABRU)
[Linea tratteggiata]	AREE VERDI
[Linea tratteggiata]	STRADE E ACCESSI CARREGGIATI DI LOTTIZZAZIONE
[Linea tratteggiata]	PARCHI AUTO
[Linea tratteggiata]	PISTA CICLABILE IN GHIACCIO
[Linea tratteggiata]	ISOLA ECOLOGICA
[Linea tratteggiata]	PISTA CICLO/PERSONALE

LEGENDA SPECIFICA DI TAVOLA-AREE DI CESSIONE:
 MQ. 5097

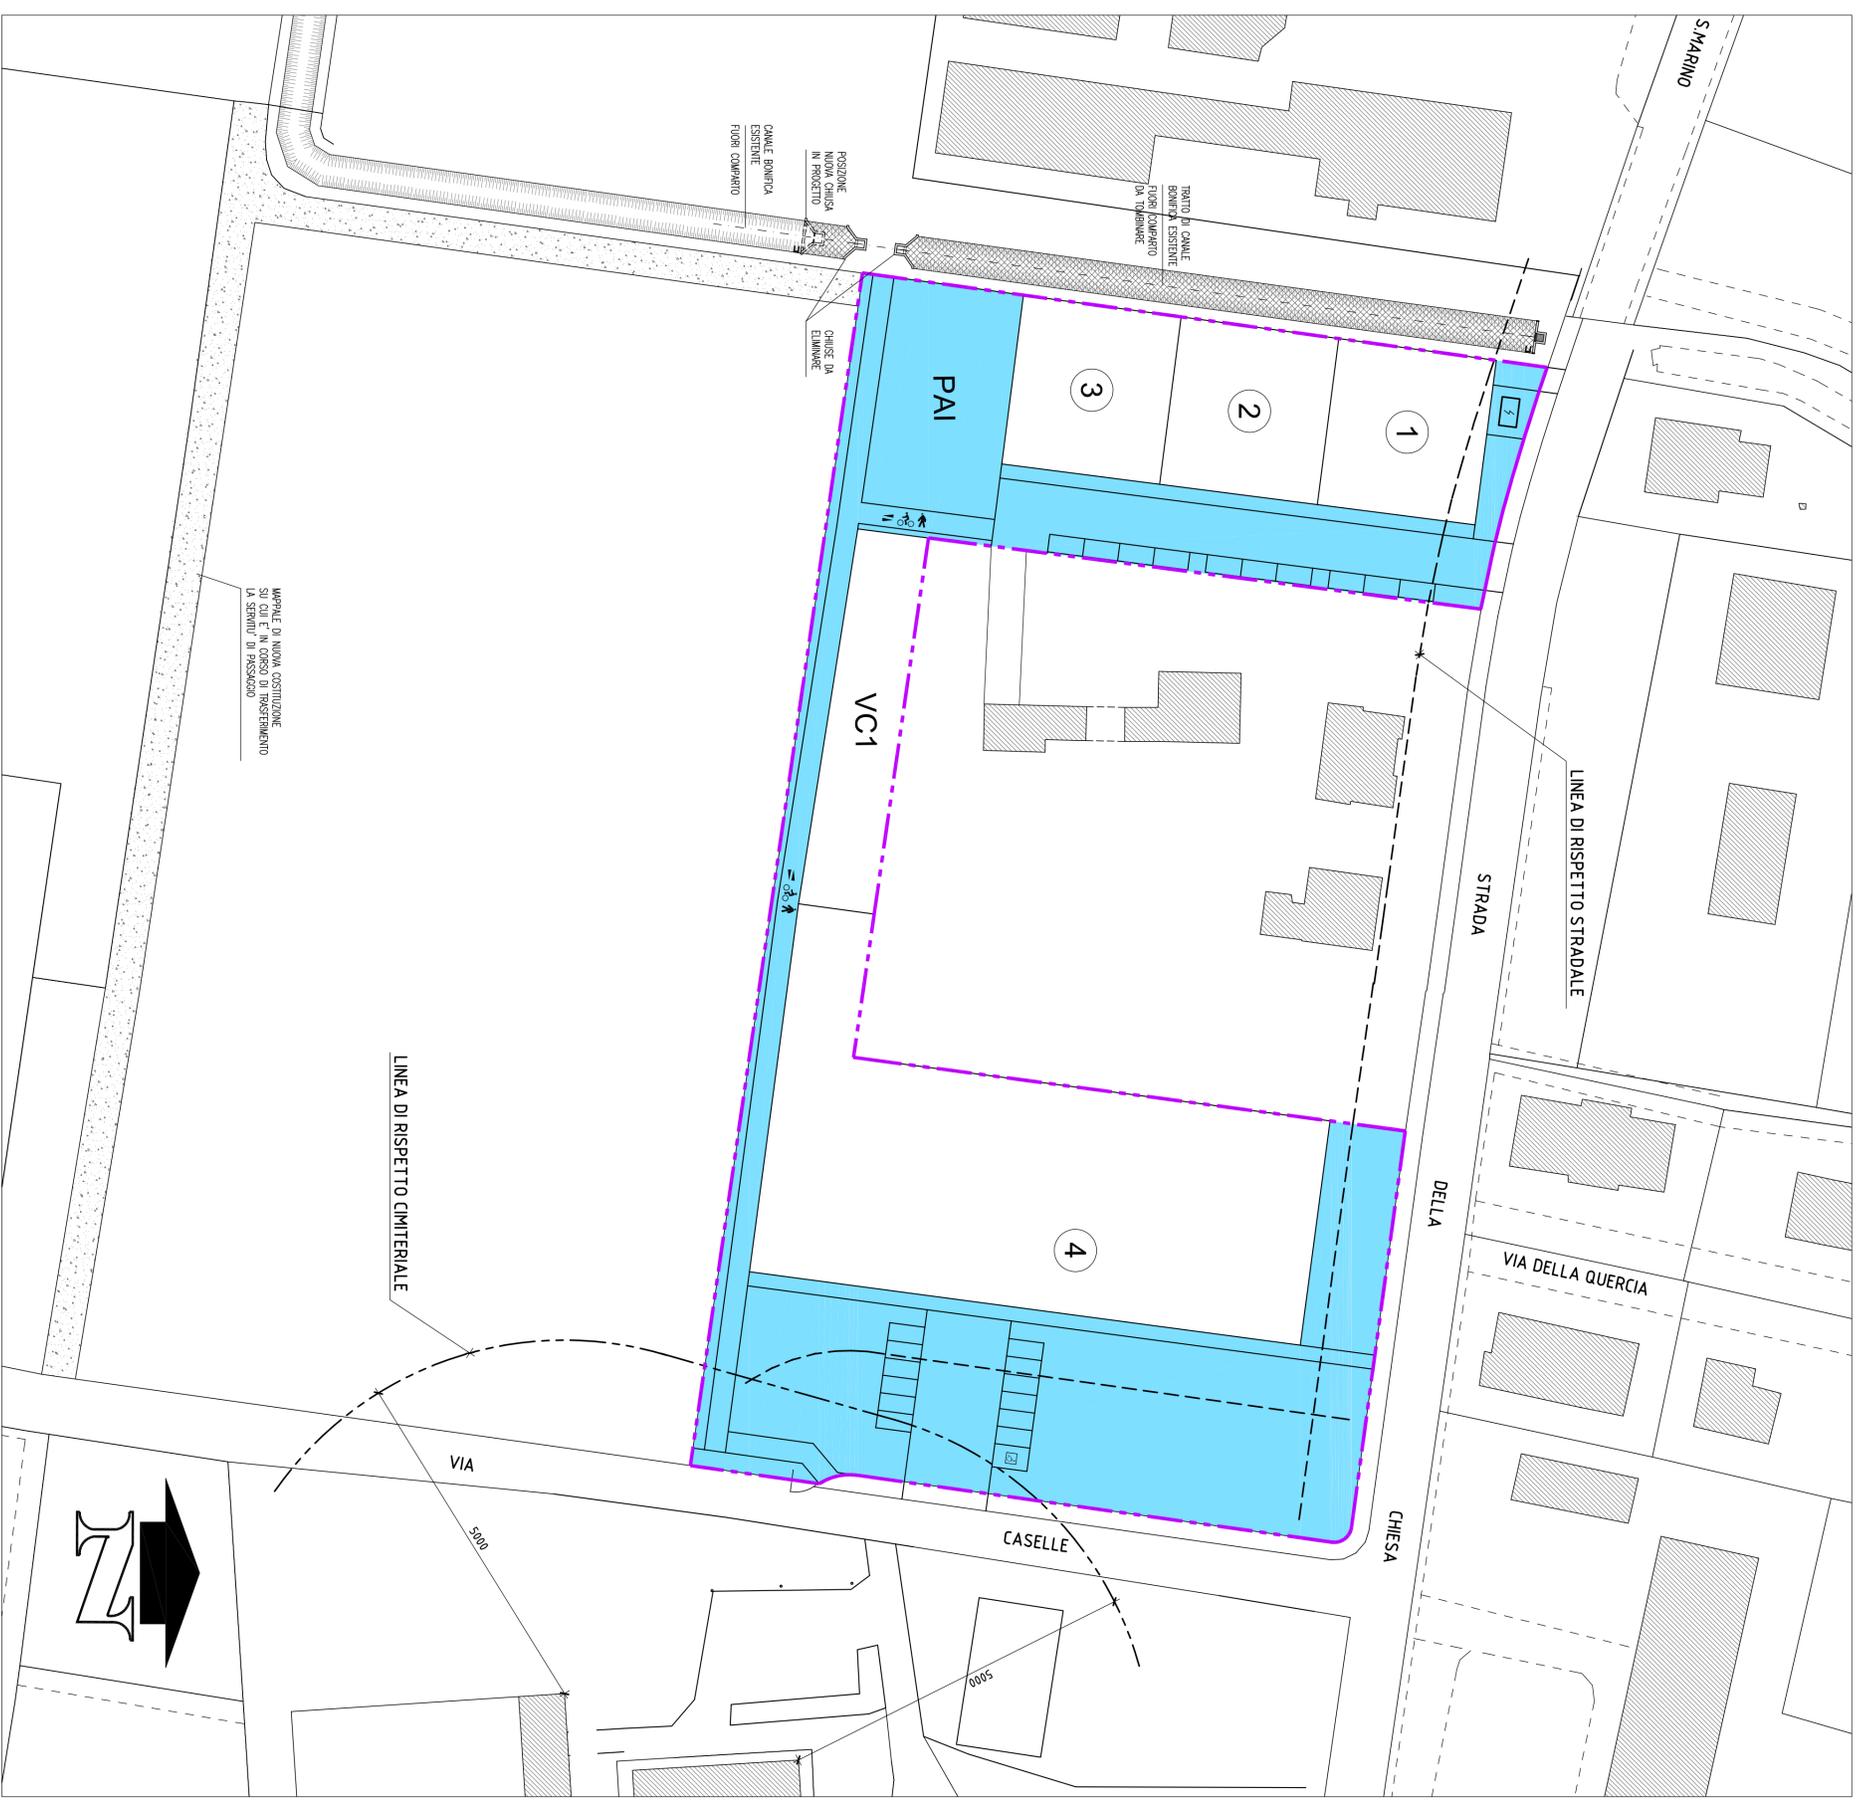

PLANIMETRIA GENERALE scolia 1:500