

PLANIVOLUMETRICO DI VIA CUNEO

PLANIMETRIA AREE DI U1 E U2 DA CEDERE



Solo Teodorico
Le Beulle 2001 srl
Residenza

LE RESIDENZE S.r.l.
Via Mazzini 10 - 10122 Cuneo (CN)
Via Cuneo 10 - 10122 Cuneo (CN)
Via Cuneo 10 - 10122 Cuneo (CN)

Aggr. 0	Data MARZO 1999	Modifiche (note)	Protocollo (n.)/ Disegnazione /	Sostituzione
Progetto	VARIANTE AL PLANIVOLUMETRICO APPROVATO	Can. Utiliz. (mq)	Ann.	Scala 1:500
Elaborato	PLANIMETRIA AREE DI U1 E U2 DA CEDERE	Località	VIA CUNEO	Comittente
Tipo	PROGETTO DI VARIANTE	Firma	Imrn. Fe Asolo S.p.A. LE RESIDENZE S.r.l. GE.F.I.M.M. S.r.l. Le Beulle 2001 S.r.l.	Tavola n. 7

Studio tecnico di **unigruppo** architettura ingegneria ambientale

Riq. Leonardo Galardi Arch. Riccardo Lanni Arch. Pier Daniela Tarzoso
10122 Cuneo (CN) Via Benedetto Pochelet 5 051 271 Tel. 099891313 Fax 099890897
F. Attivi sono liberi dalle 09:00 alle 19:00. Venerdì dalle 09:00 alle 13:00. Sabato dalle 09:00 alle 13:00.

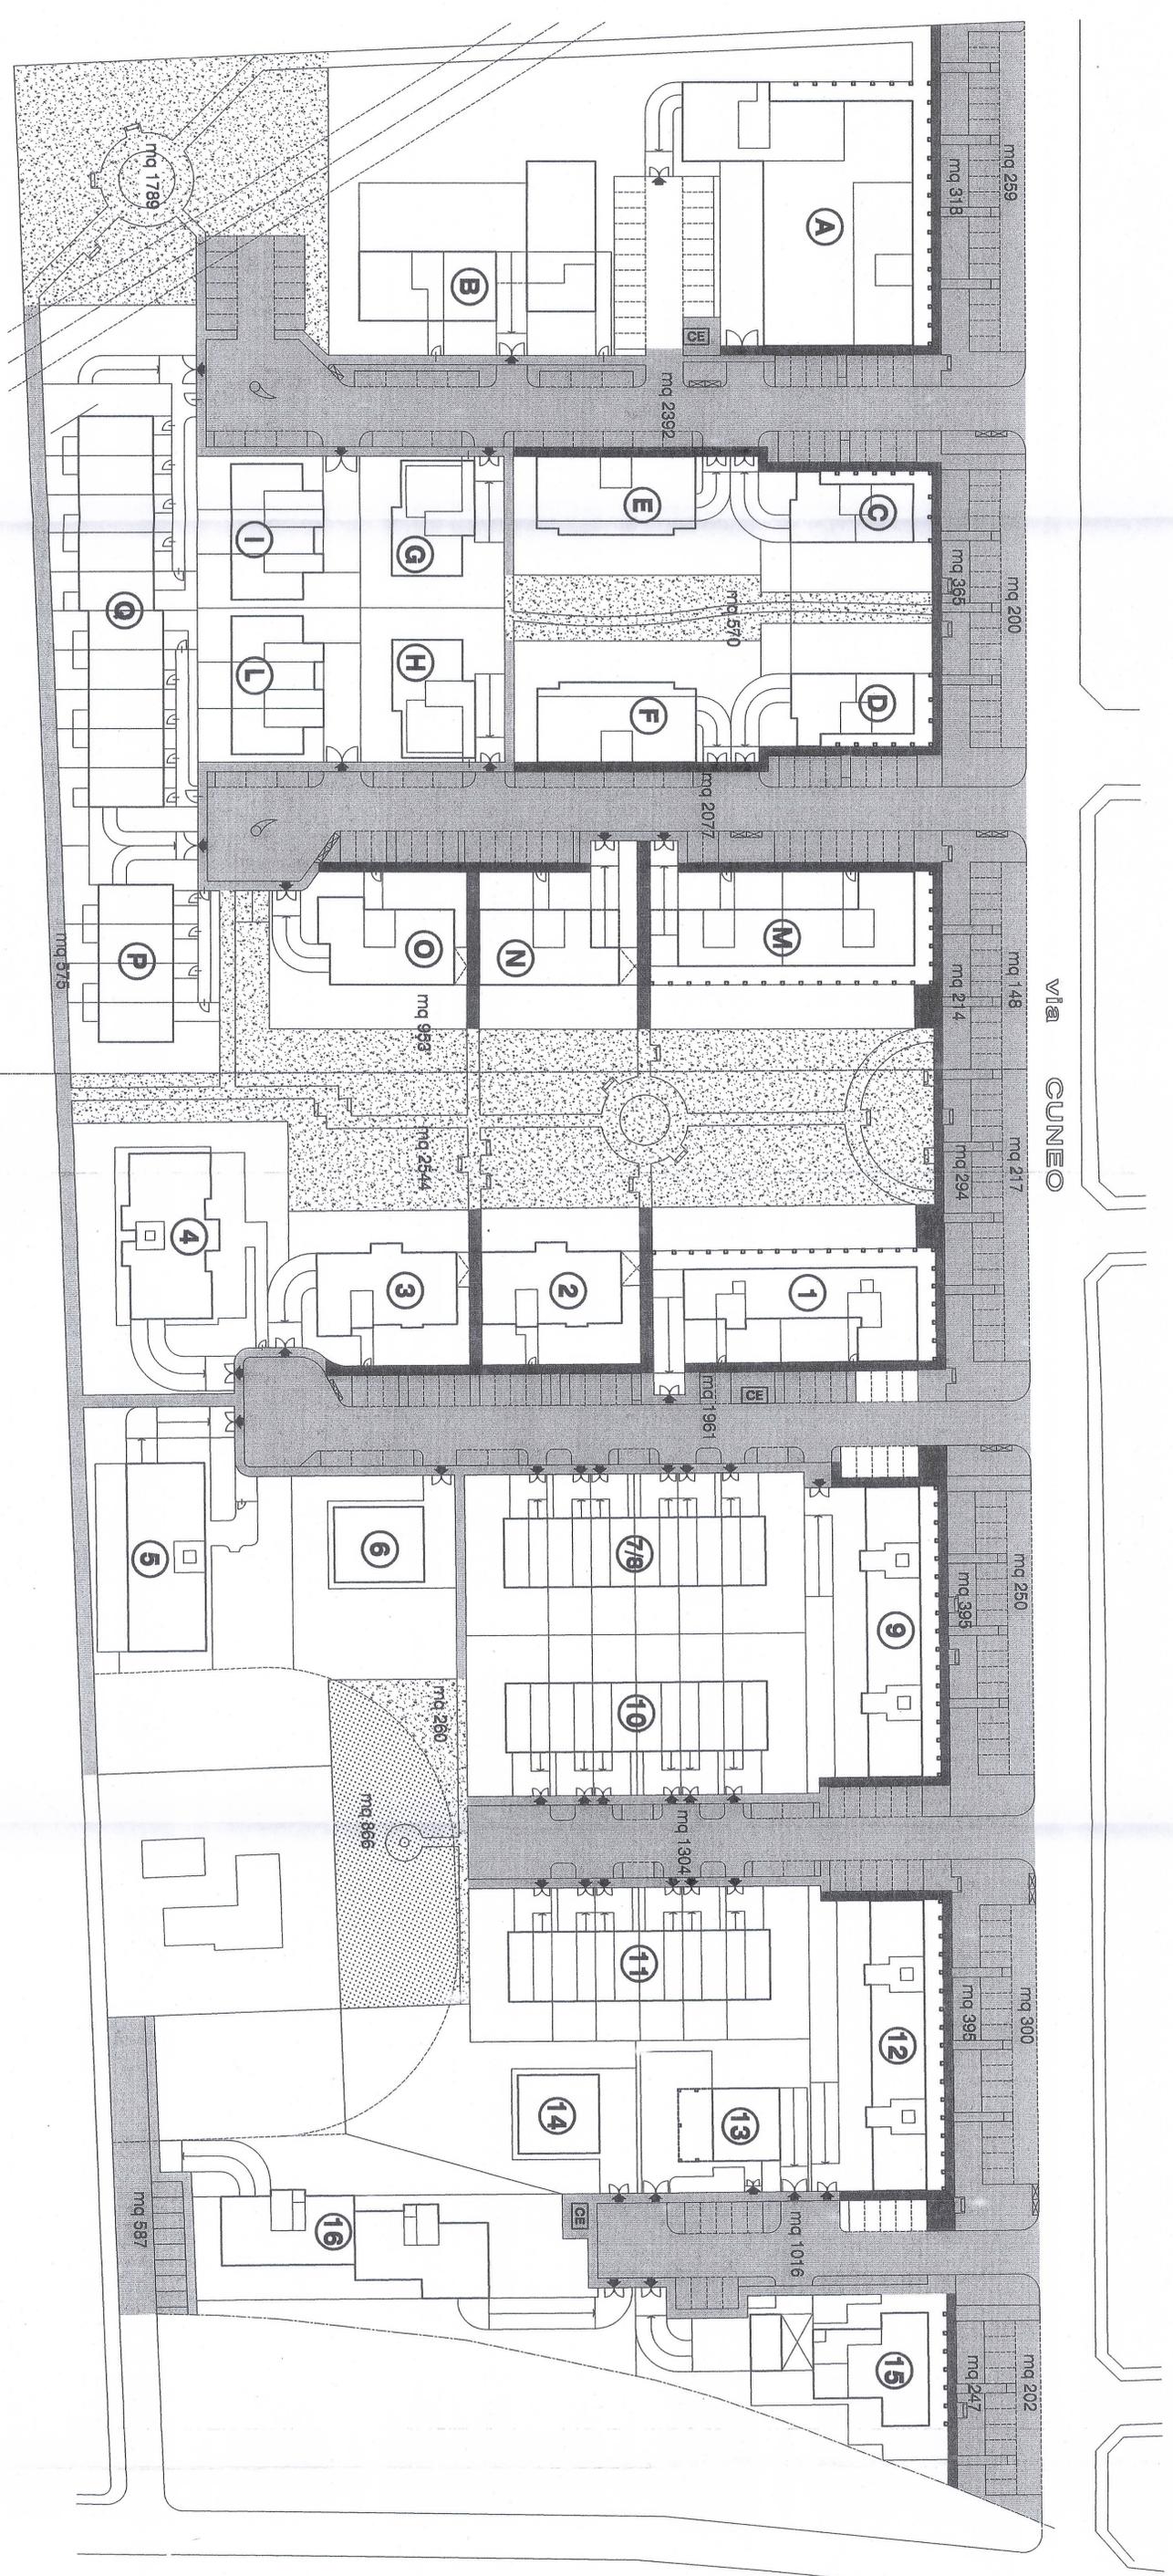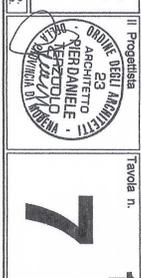

- AREE A VERDE DI U2 DA CEDERE PER COMPLESSIVI mq 8116 (tr.2 letig) convenzioni)
- AREE DI U1 DA CEDERE PER COMPLESSIVI mq 13132 (tr.2 letig) convenzioni)
- AREE DI U1 (cedevoli) da cedere limitatamente al soprastato complessivi mq 1417
- VERDE PUBBLICO DI COMPLETAMENTO mq 888 (tr.2 letig) convenzioni)