


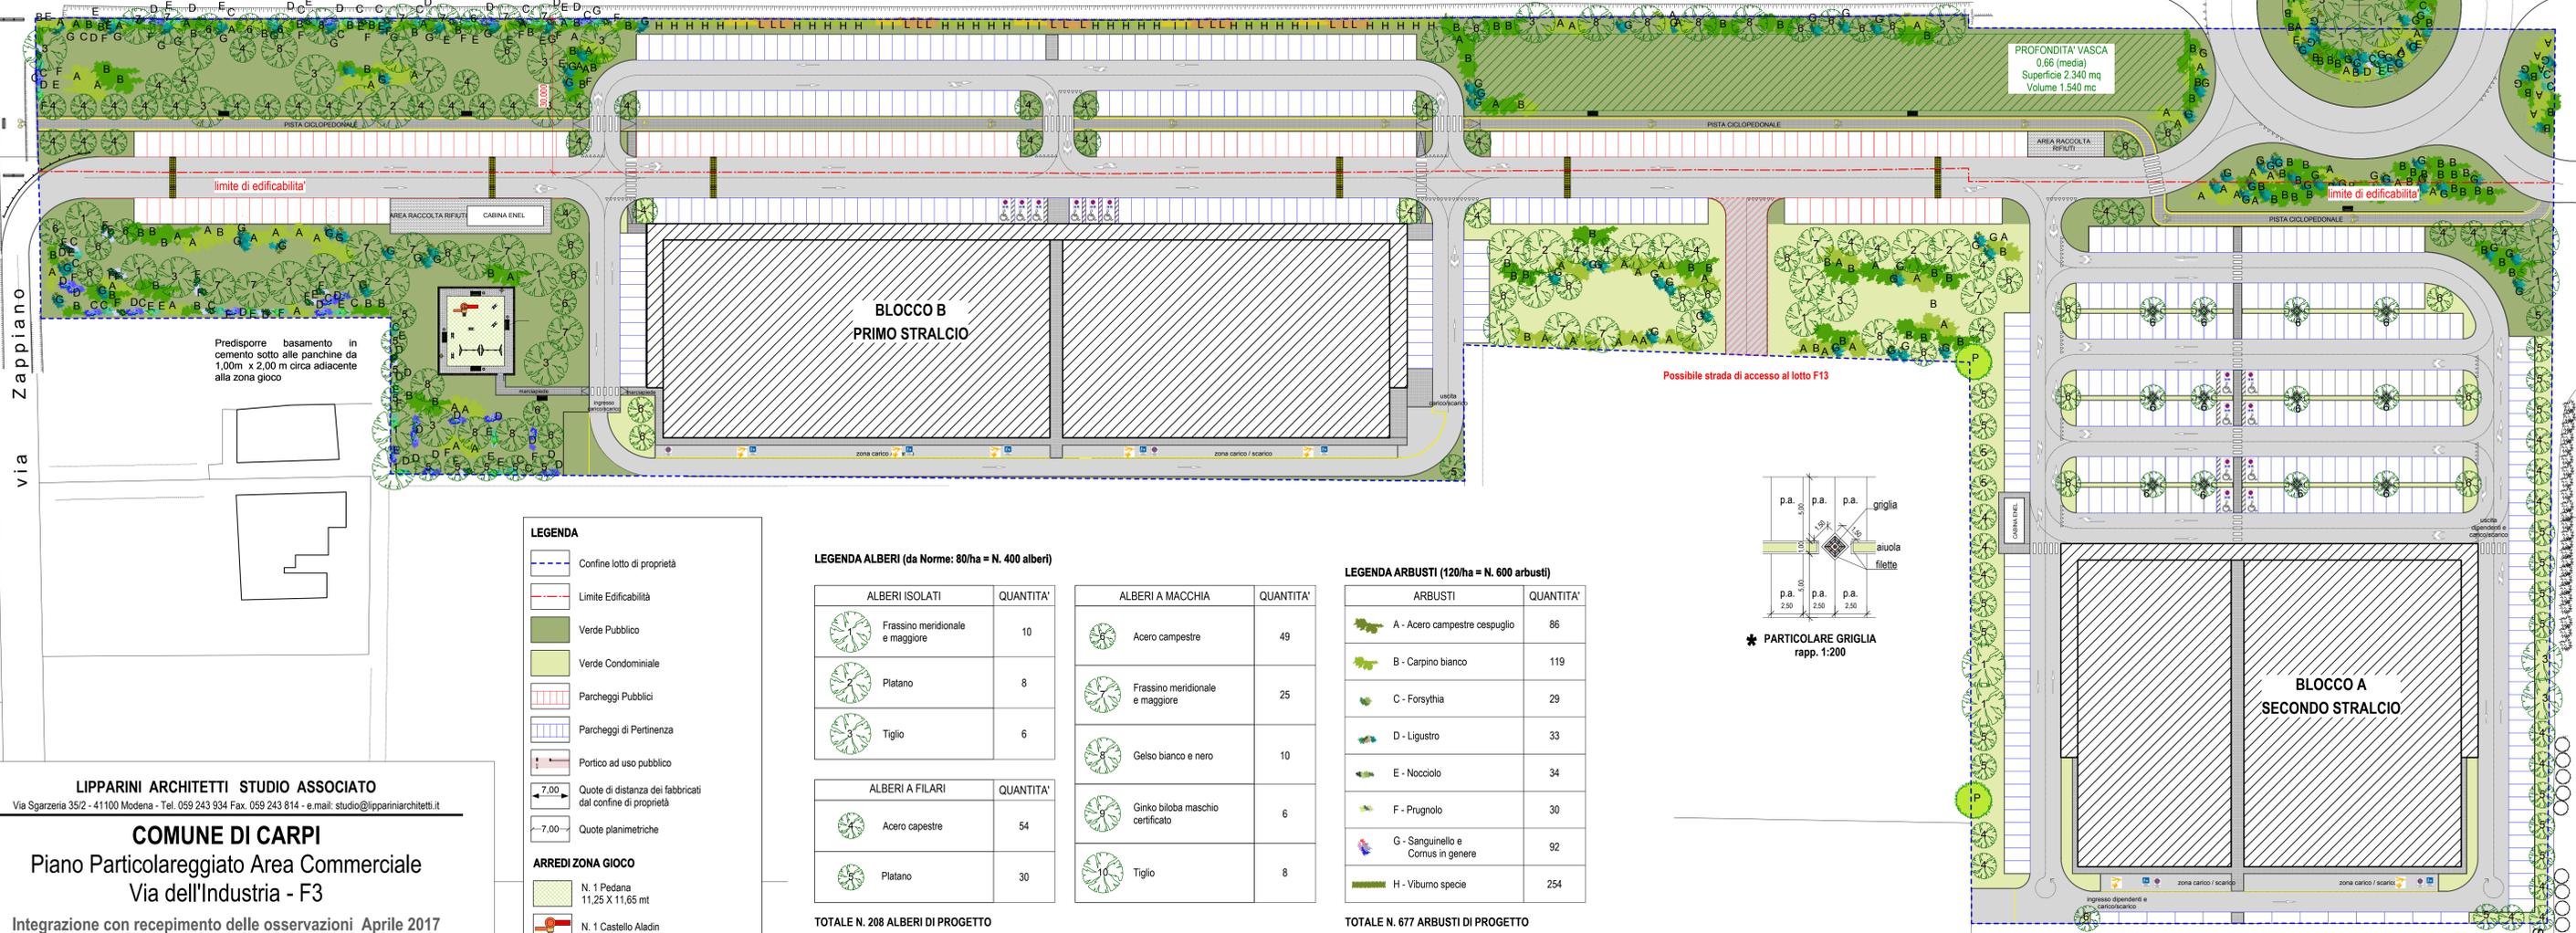

viale dell' Industria

viale dell' Industria



LEGENDA

- Confine lotto di proprietà
- Limite Edificabilità
- Verde Pubblico
- Verde Condominiale
- Parcheggi Pubblici
- Parcheggi di Pertinenza
- Portico ad uso pubblico
- 7.00 Quote di distanze dei fabbricati dal confine di proprietà
- 7.00 Quote planimetriche

ARREDI ZONA GIOCO

- N. 1 Pedana 11,25 X 11,65 mt
- N. 1 Castello Aladin
- N. 1 Allatena con due seggiolini a gabbia
- N. 1 Allatena con due seggiolini piani
- N. 5 giochi a molla
- N. 2 Panchine di metallo verde
- N. 2 Cestini
- N. 2 Pali luce

LEGENDA ALBERI (da Norme: 80/ha = N. 400 alberi)

ALBERI ISOLATI	QUANTITA'
Frassino meridionale e maggiore	10
Platano	8
Tiglio	6

ALBERI A FILARI	QUANTITA'
Acero caespere	54
Platano	30

TOTALE N. 208 ALBERI DI PROGETTO

ALBERI A MACCHIA	QUANTITA'
Acero campestre	49
Frassino meridionale e maggiore	25
Gelsio bianco e nero	10
Ginkgo biloba maschio certificato	6
Tiglio	8

ALBERI A MACCHIA	QUANTITA'
Acero caespere	54
Platano	30

N. 2 PIOPPI ESISTENTI

LEGENDA ALBERI




LEGENDA ARBUSTI (120/ha = N. 600 arbusti)

ARBUSTI	QUANTITA'
A - Acero campestre cespuglio	86
B - Carpino bianco	119
C - Forsythia	29
D - Ligustro	33
E - Nocciolo	34
F - Prugnolo	30
G - Sanguinello e Cornus in genere	92
H - Viburno specie	254

TOTALE N. 677 ARBUSTI DI PROGETTO

LEGENDA ARBUSTI

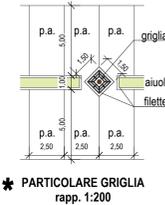

LIPPARINI ARCHITETTI STUDIO ASSOCIATO
Via Sgarzeria 35/2 - 41100 Modena - Tel. 059 243 934 Fax. 059 243 814 - e-mail: studio@lippariniarchitetti.it

COMUNE DI CARPI
Piano Particolareggiato Area Commerciale
Via dell'Industria - F3
Integrazione con recepimento delle osservazioni Aprile 2017



Progettazione urbanistica:
STUDIO DI ARCHITETTURA FRANCO LIPPARINI E LORENZO LIPPARINI
Via Sgarzeria 35/2 - 41121 Modena - Tel. 059 243934 - Fax. 059 243814 - e-mail: studio@lippariniarchitetti.it

ARCHITETTO GIANLUCA MONTANARI
Via D.Dallai 2/A - 41012 Carpi - Tel. - Fax 059 9111887
e-mail: info@mgmstudio.com



PLANIMETRIA DI PROGETTO: ESSENZE ARBOREE

agg. Aprile 2017
28 Luglio 2016
1:500
6b

Proprietà:
Sig.ra Annovi Brunella
Sig.ra Rustichelli Alessandra
Sig. Rustichelli Enrico
SOGET S.r.l.
Dott. Rocca Mauro

Strada Vicinale Moro