


Ultima planimetria in atti

Data presentazione: 14/03/1988 - Data: 13/05/2019 - n. T26610 - Richiedente: PVTMRA61C63B819E
Totale schede: 1 - Formato di acquisizione: A2(420x594) - Formato stampa richiesto: A4(210x297)

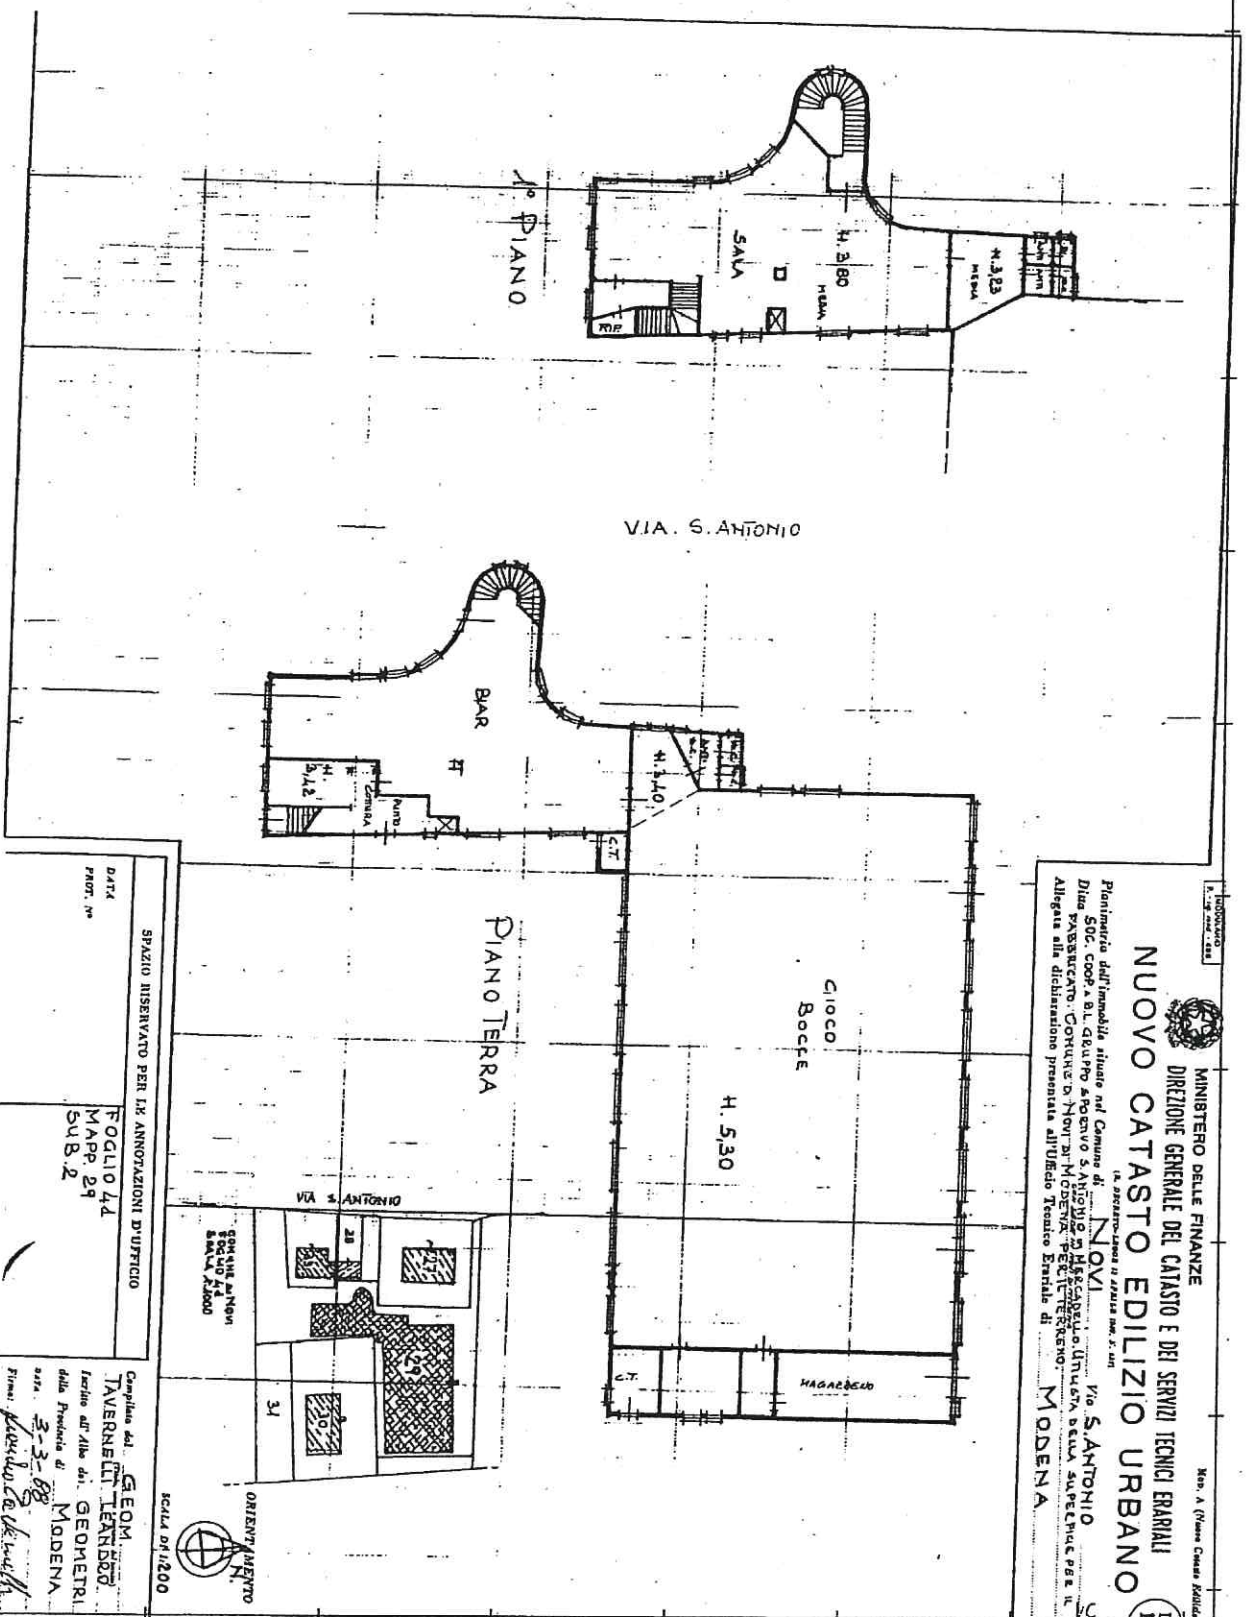

Ministero delle Finanze
 Direzione Generale del Catasto e dei Servizi Tecnici Erariali
NUOVO CATASTO EDILIZIO URBANO
 La circoscrizione di zona n. 2.111
 NOVI
 Via S. ANTONIO
 Ditta: SOC. COOP. A.R.L. QUARO A. PAVAN
 PAVAN CARO S. ANTONIO
 Allegate alla dichiarazione presentata all'Ufficio Tecnico Comunale di MODENA

SPAZIO RISERVATO PER LE ANNOTAZIONI D'UFFICIO
 DATA PROT. N°
 FOGGIO 44
 MAP. 29
 SUB. 2
 Geom. GIOM. TAVARNELLI TAVARNOLI
 Insieme all'Alfa di GEOMETRI della Provincia di MODENA
 data: 3-3-88
 Firma: *Giuseppe Tavarnelli*

Catasto dei Fabbricati - Situazione al 13/05/2019 - Comune di NOVI DI MODENA (F966) - < Foglio: 41 - Particella: 29 - Subalterno: 2 >
VIA S. ANTONIO piano: T;

Data presentazione: 14/03/1988 - Data: 13/05/2019 - n. T26610 - Richiedente: PVTMRA61C63B819E