Comune di NOVI DI MODENA	fraz. ROVERETO s/S

COMMITTENZA

ARCHIROVERE IMMOBILIARE s.r.l.

PROGETTO ARCHITETTONICO

Piano Particolareggiato di Iniziativa Privata

SPAZIO RISERVATO AL COMUNE	DATA: *Marzo* 2008	PROT. *517/07*

ELABORATI

Stato di Progetto

PLANIMETRIA GENERALE QUOTATA

STUDIO DI ARCHITETTURA

RIBALDI ASSOCIATI

architetto Alessandro Ribaldi

geometra Lauro Ribaldi

geometra Michele Ribaldi

Via Pio La Torre n° 26 - 41016 ROVERETO DI NOVI (MO)
Tel. 059/672412 - Fax. 059/672458 - e-mail : ribaldi@tsnet.it

TIMBRO e FIRMA

FASE: *PRESENTAZIONE P.P.*

COLLABORATORE: *Ferrari geom. Davide*
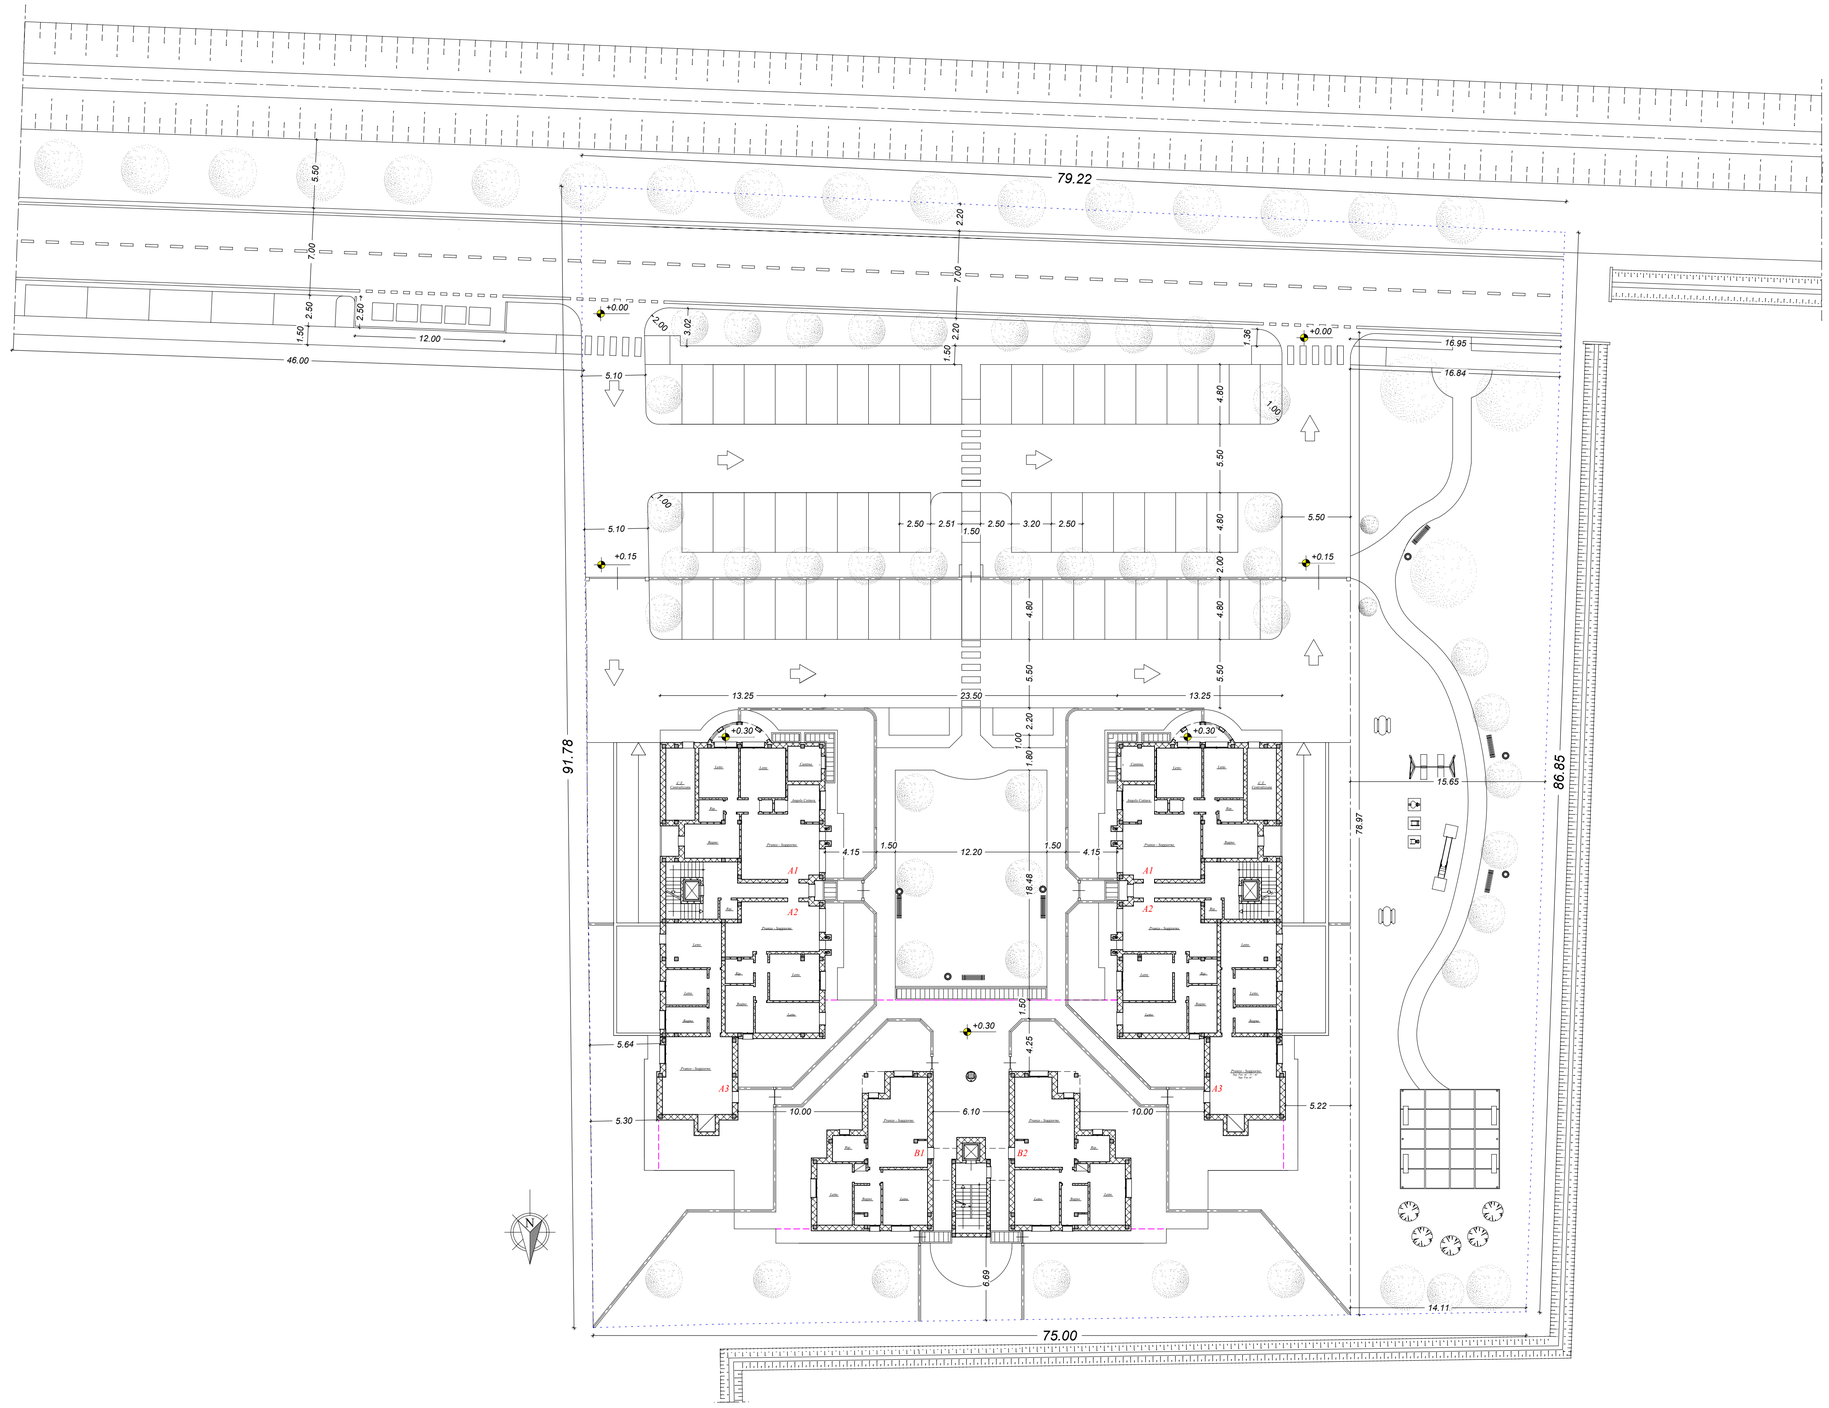
SCALA: 1:250 TAVOLA B1.3