
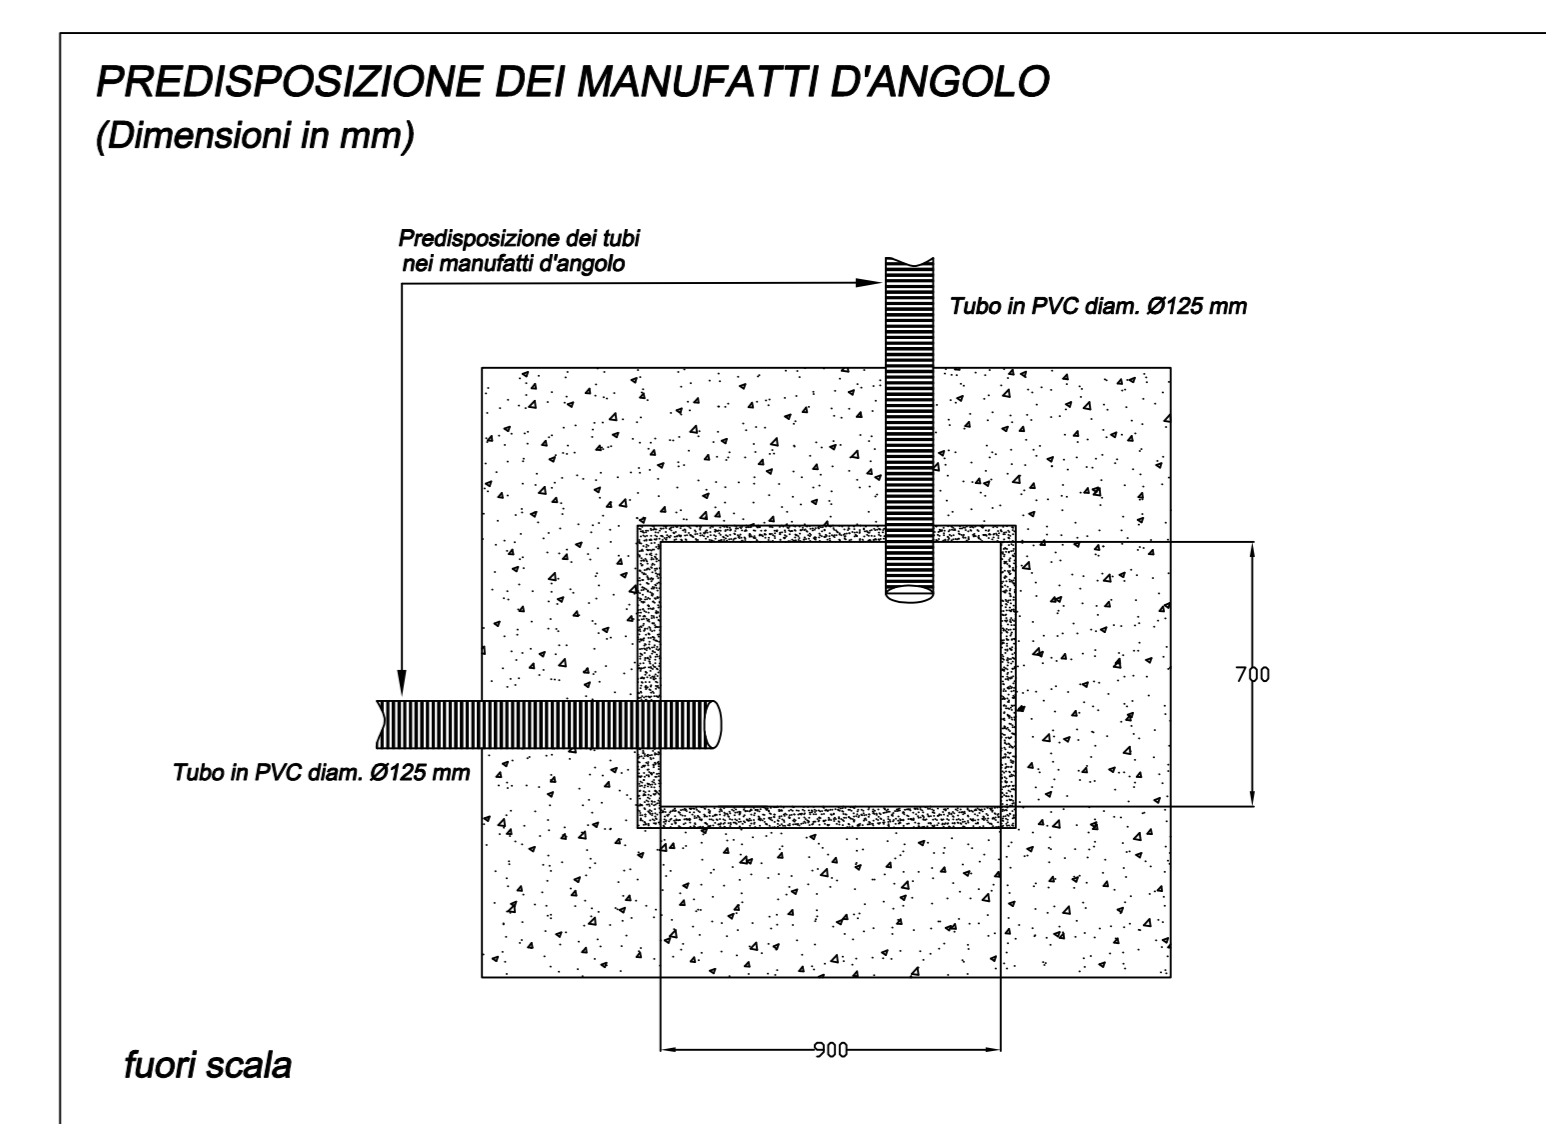
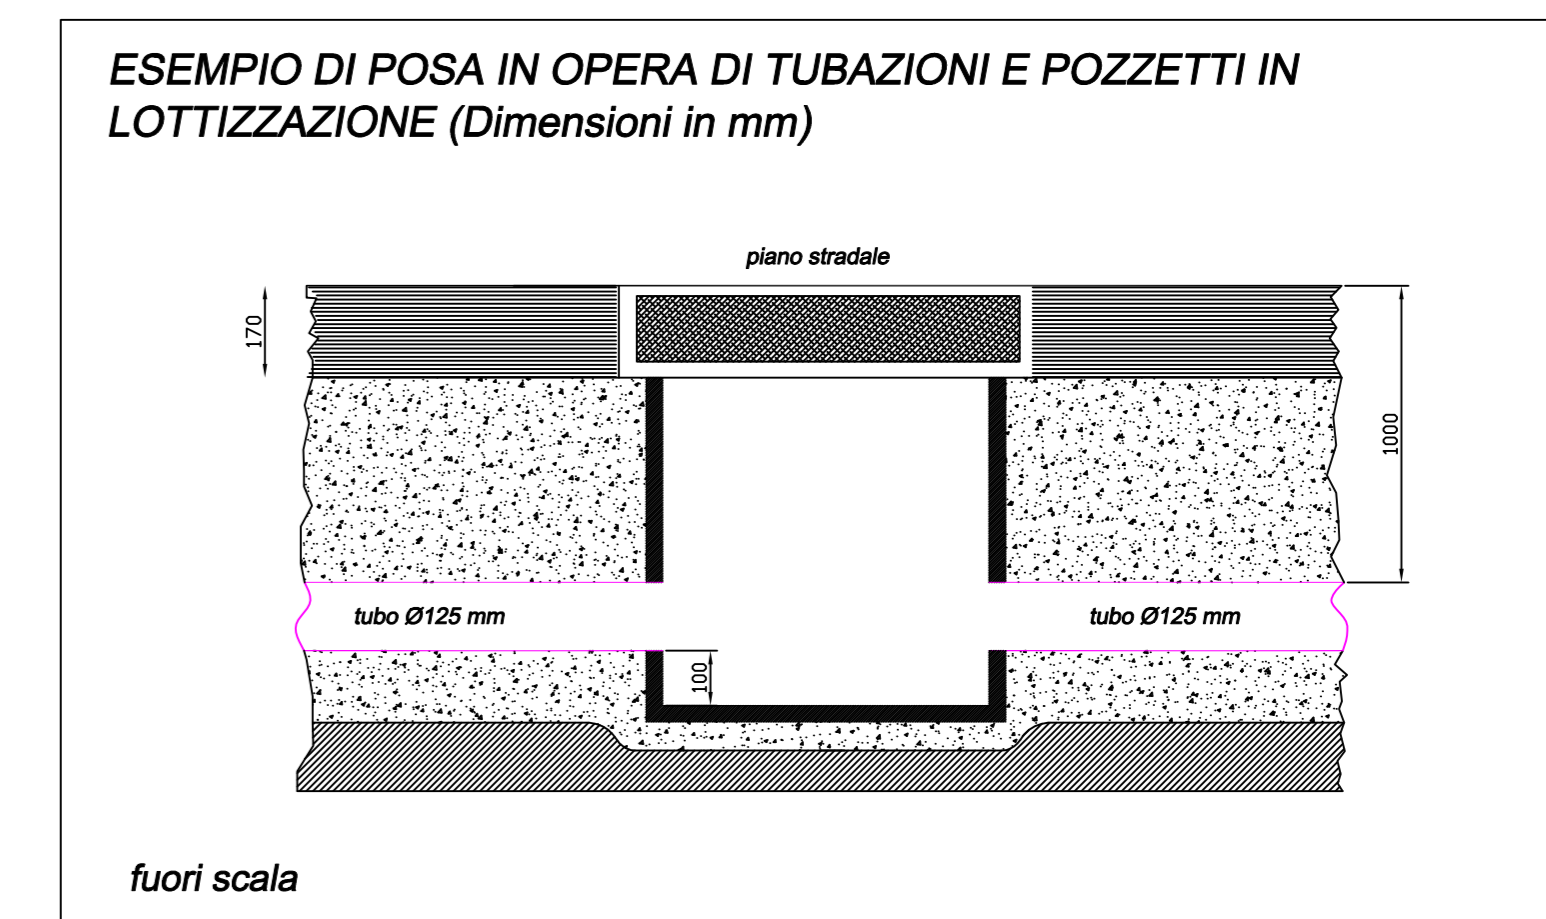


LEGENDA	
	POZZETTO PREFABBRICATO MISURE INTERNE cm 80x125
	COLONNINA TELECOM PORTA DISTRIBUTORE E RACCORDATA CON N° 2 TUBI PVC 106.3 DA 100 A 125 mm FLESSIBILI AL VONDO POZZETTO
	CANALIZZAZIONE IN TUBO IN PVC DIAMETRO 106.3 mm CON BALLETTI IN CALCESTRUZZO PROFONDITA' cm. 100 E CON ALL'INTERNO UN FILO IN/OLOF. DI 5mm PER IL BRAND
	POZZETTO PREFABBRICATO MISURE INTERNE cm 40x40
	IDENTIFICATORE TUBAZIONE INTERRATA

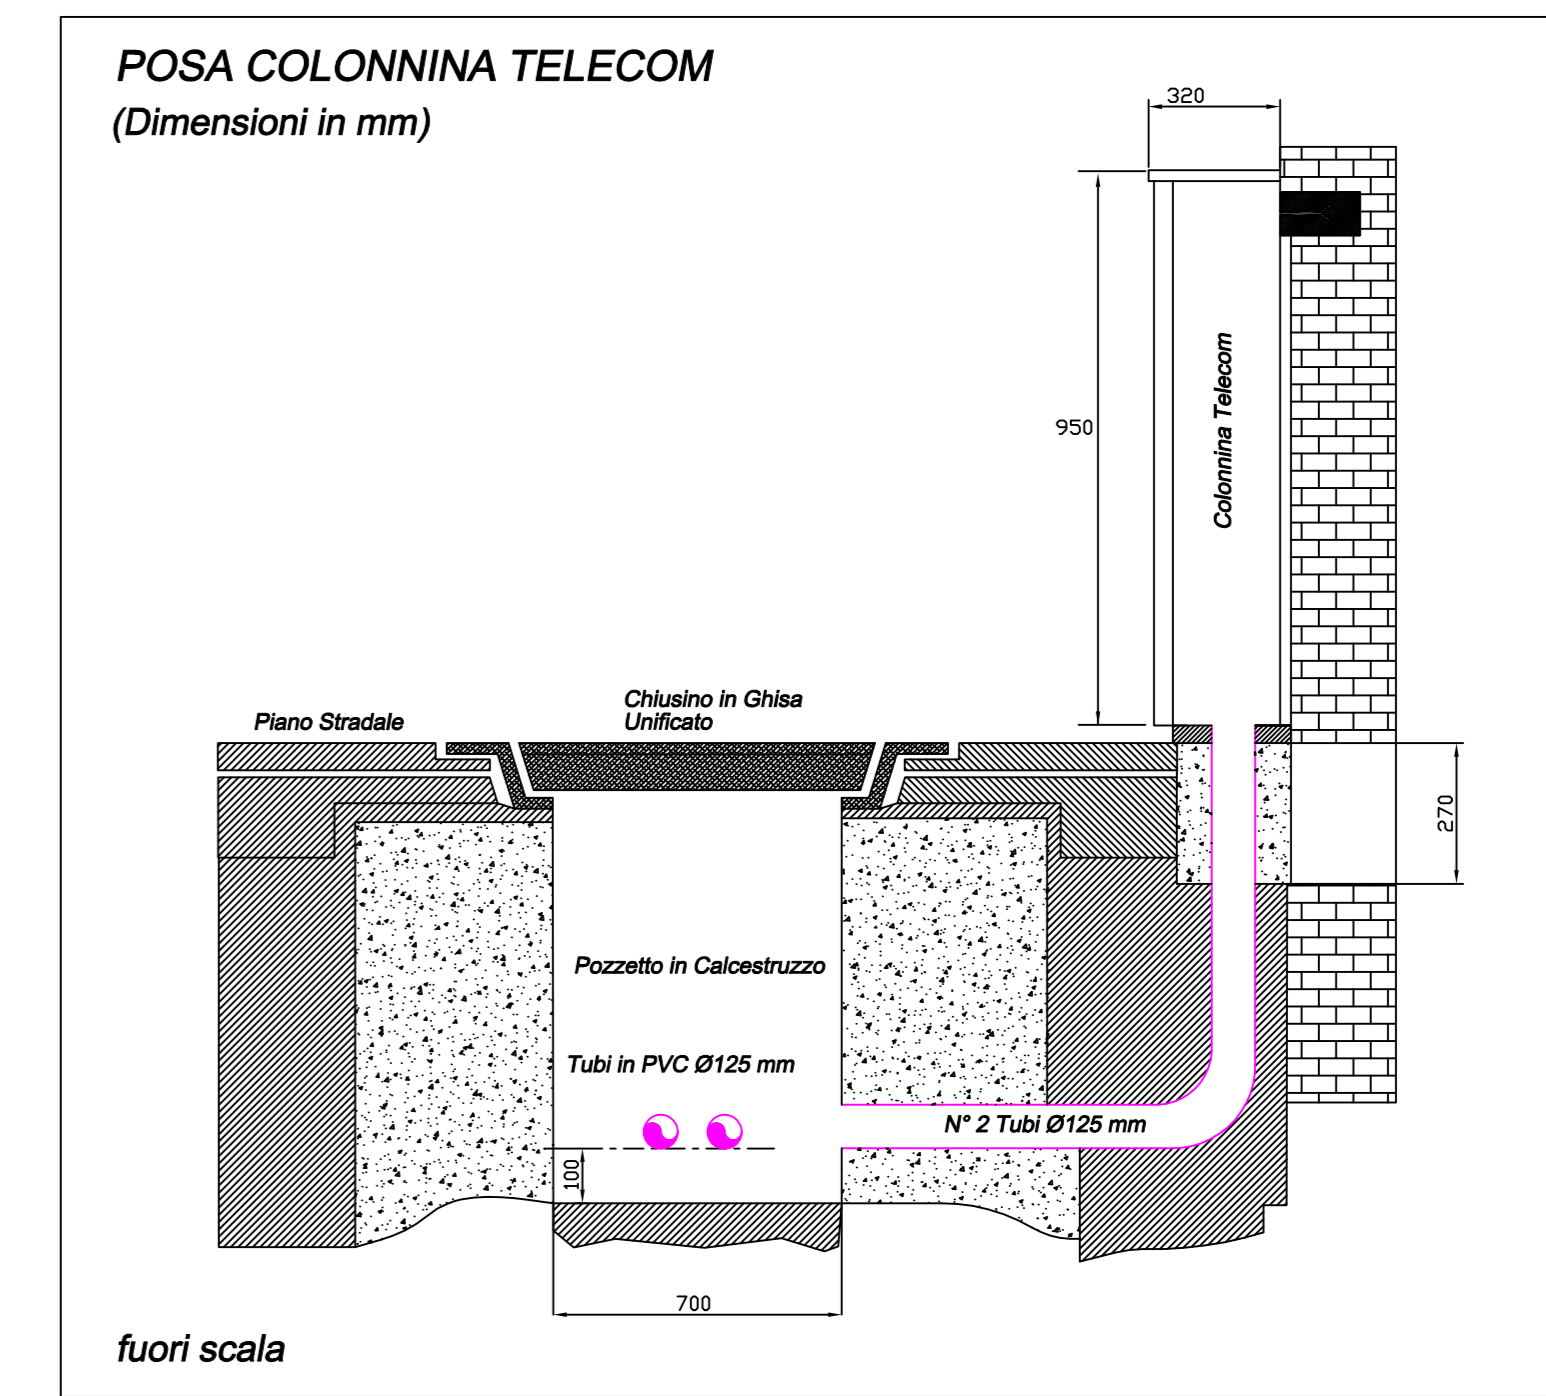

STUDIO TECNICO MALFERRARI
Progettazione impiantistica

Malferrari P.I. Davide

STUDIO TECNICO
Via S. Caterina, 10
41013 CASTELFRANCO DELLA SPIGA (MO)

TEL. 059-809050
FAX 059-809051
MAIL: info@malfer.it

PROGETTO ARCHITETTONICO: BONORA ARCH. GIOVANNI	PROGETTO: REALIZZAZIONE NUOVO COMPARTO RESIDENZIALE
PROGETTO OPERE IN C.A.:	COMMITTENTE:
IL DIRETTORE DEI LAVORI:	
ELABORATO: TELECOM	TAVOLA: 11
DATA: Ottobre 2012	SCALA: 1:200
	AGGIORNAMENTO: 21/05/2013

PIANO URBANISTICO ATTUATIVO

LA PROPRIETA'

IL PROGETTISTA

IL PRESENTE ELABORATO E' VALIDO SOLO AL FINE DELLA PRESENTAZIONE DEL PIANO URBANISTICO ATTUATIVO (PUA).