


Comune di NOVI DI MODENA		fraz. ROVERETO s/S	
		COMMITTENZA	
		ARCHIROVERE IMMOBILIARE s.r.l.	
<b>PROGETTO ARCHITETTONICO</b>			
<i>Piano Particolareggiato di Iniziativa Privata</i>			
SPAZIO RISERVATO AL COMUNE	DATA: <i>Marzo 2008</i>	PROT. <i>517/07</i>	
ELABORATI			
<i>Stato di Progetto</i> SEZIONI LONGITUDINALI			
STUDIO DI ARCHITETTURA		TIMBRO e FIRMA	
<b>RIBALDI ASSOCIATI</b>			
architetto <i>Alessandro Ribaldi</i> geometra <i>Lauro Ribaldi</i> geometra <i>Michele Ribaldi</i>			
Via Pio La Torre n° 26 - 41016 ROVERETO DI NOVI (MO) Tel. 059/672412 - Fax. 059/672458 - e-mail: ribaldi@stnet.it		FASE: <i>PRESENTAZIONE P.P.</i>	
COLLABORATORE: <i>Ferrari geom. Davide</i>	SCALA: ----	TAVOLA	B2

*Planimetria Generale*  
Scala 1:500

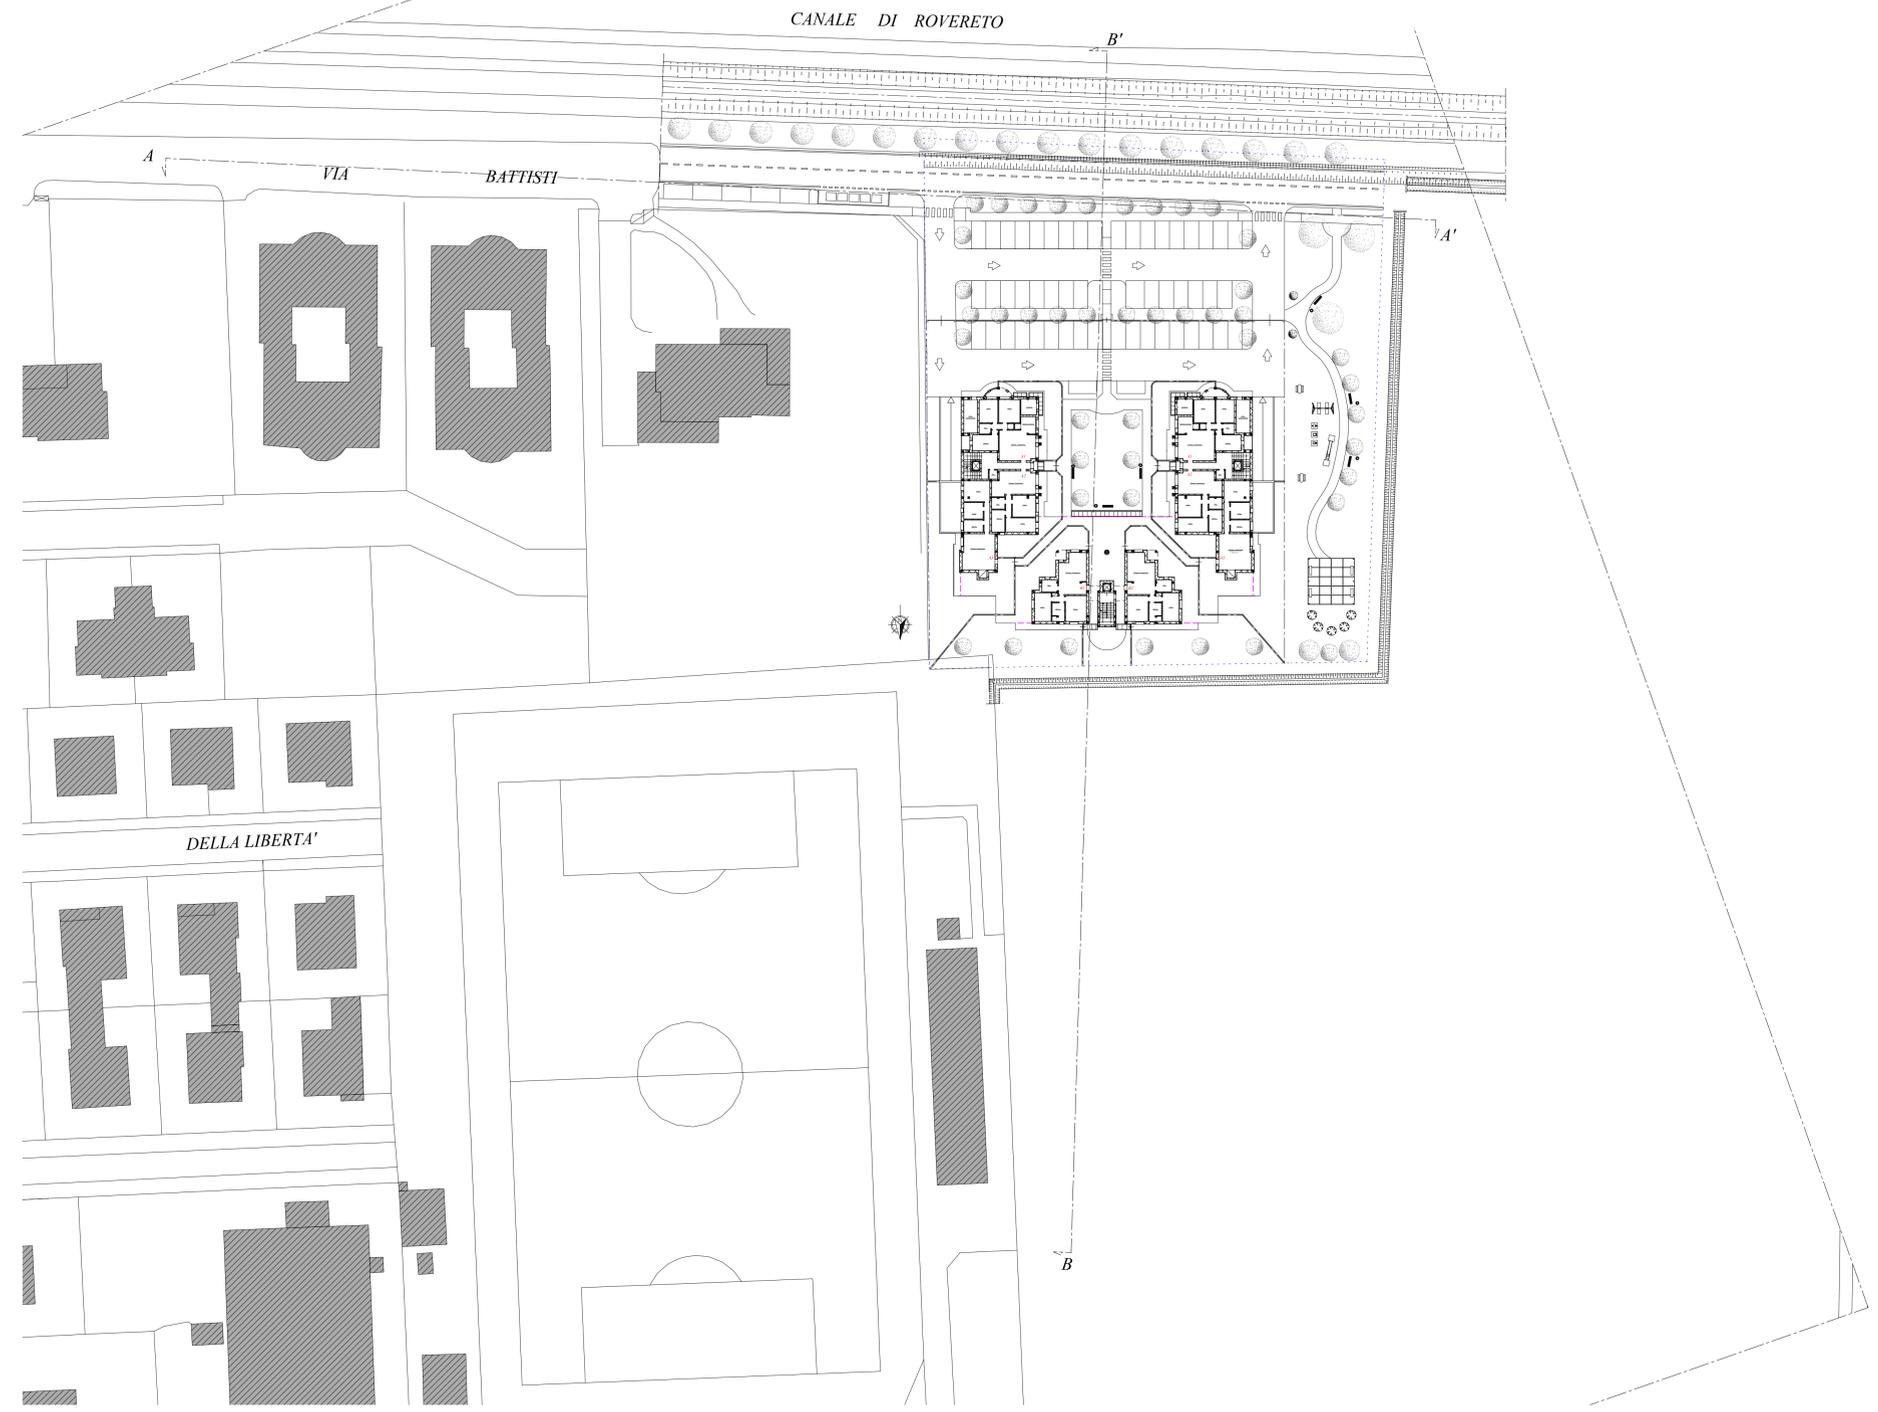

*Sezione A-A*  
Scala 1:250



*Sezione B-B*  
Scala 1:250

