

Bonora Arch. Giovanni

STUDIO TECNICO
Via Riva Moro n.80
41121 MODENA

TEL. 338-1006420
FAX 059-565828
MAIL archbubu@libero.it

PROGETTO ARCHITETTONICO: PROGETTO:
REALIZZAZIONE NUOVO COMPARTO RESIDENZIALE

PROGETTO OPERE IN C.A.:
COMMITTENTE:
ISTITUTO DIOCESANO PER IL SOSTENTAMENTO DEL CLERO

IL DIRETTORE DEI LAVORI:
ELABORATO: PROFILI, ALTEZZE E TIPOLOGIE DEI FABBRICATI
TAVOLA:
15

DATA: GENNAIO 2013
SCALA: 1:500
AGGIORNAMENTO:


PIANO URBANISTICO ATTUATIVO

I COMMITTENTI

IL PROGETTISTA

LEGENDA FASCE DI EDIFICAZIONE:

	EDIFICI A TORRE (P.T-1°-2°-3°)
	EDIFICI A SCHIERA (P.T-1°)
	EDIFICI A SCHIERA E/O TORRE (P.T-1°-2°)

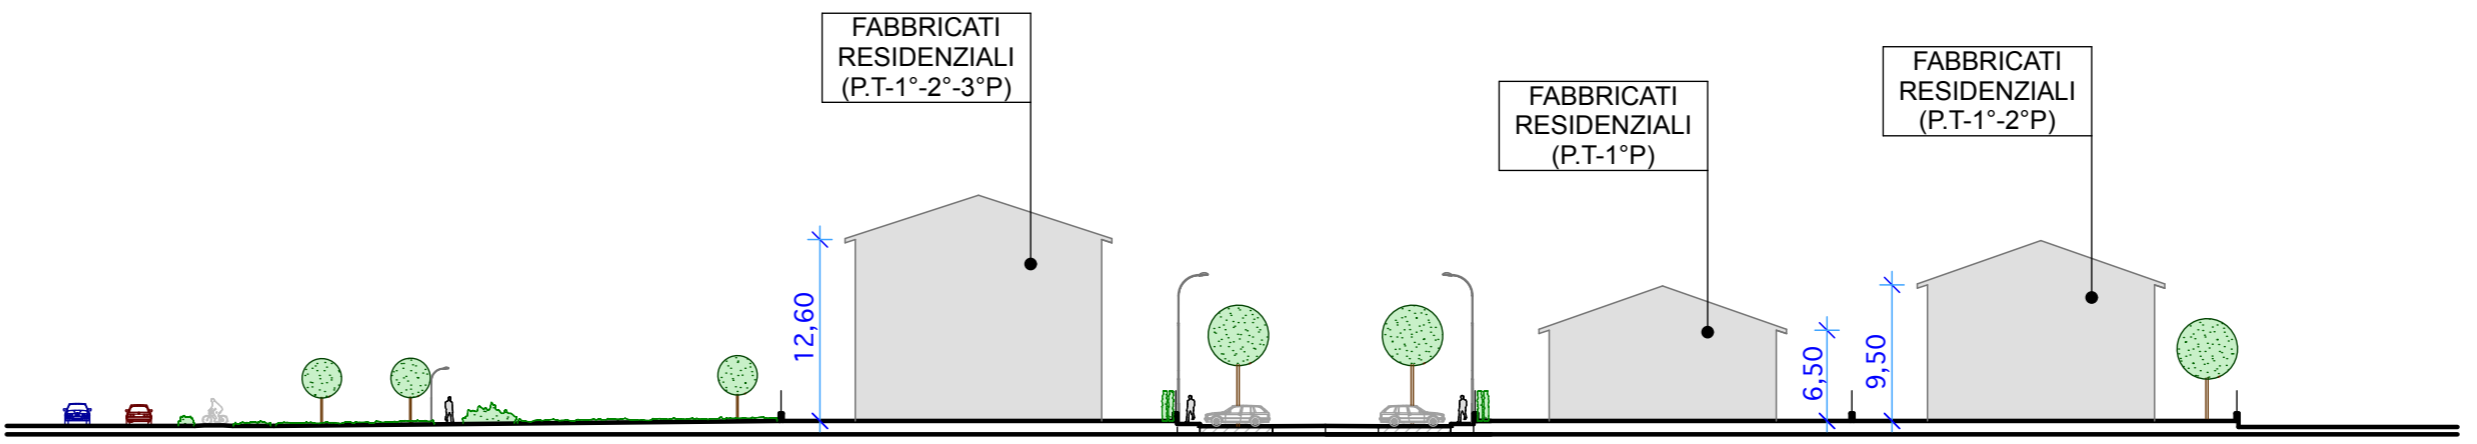

PROFILO FABBRICATI

INDICE DI VISUALE LIBERA ≥0.50