

o geom. Maurizio

TEL. 059-565828
FAX 059-565828
MAIL maurizio.colucciello@tin.it

ICO: **PROGETTO:**
OSSERVAZIONE AL 2° STRALCIO DEL PIANO DELLA RICOSTRUZIONE

IL COMMITTENTE:
ISTITUTO DIOCESANO PER IL SOSTENTAMENTO DEL CLERO

ATASTALE

TAVOLA:

1

SCALA:
1:1000


AGGIORNAMENTO:




COMUNE di NOVI di MODENA
13 FEB. 2015
PROT. N° 1839
TIT. CLAS. FASC.



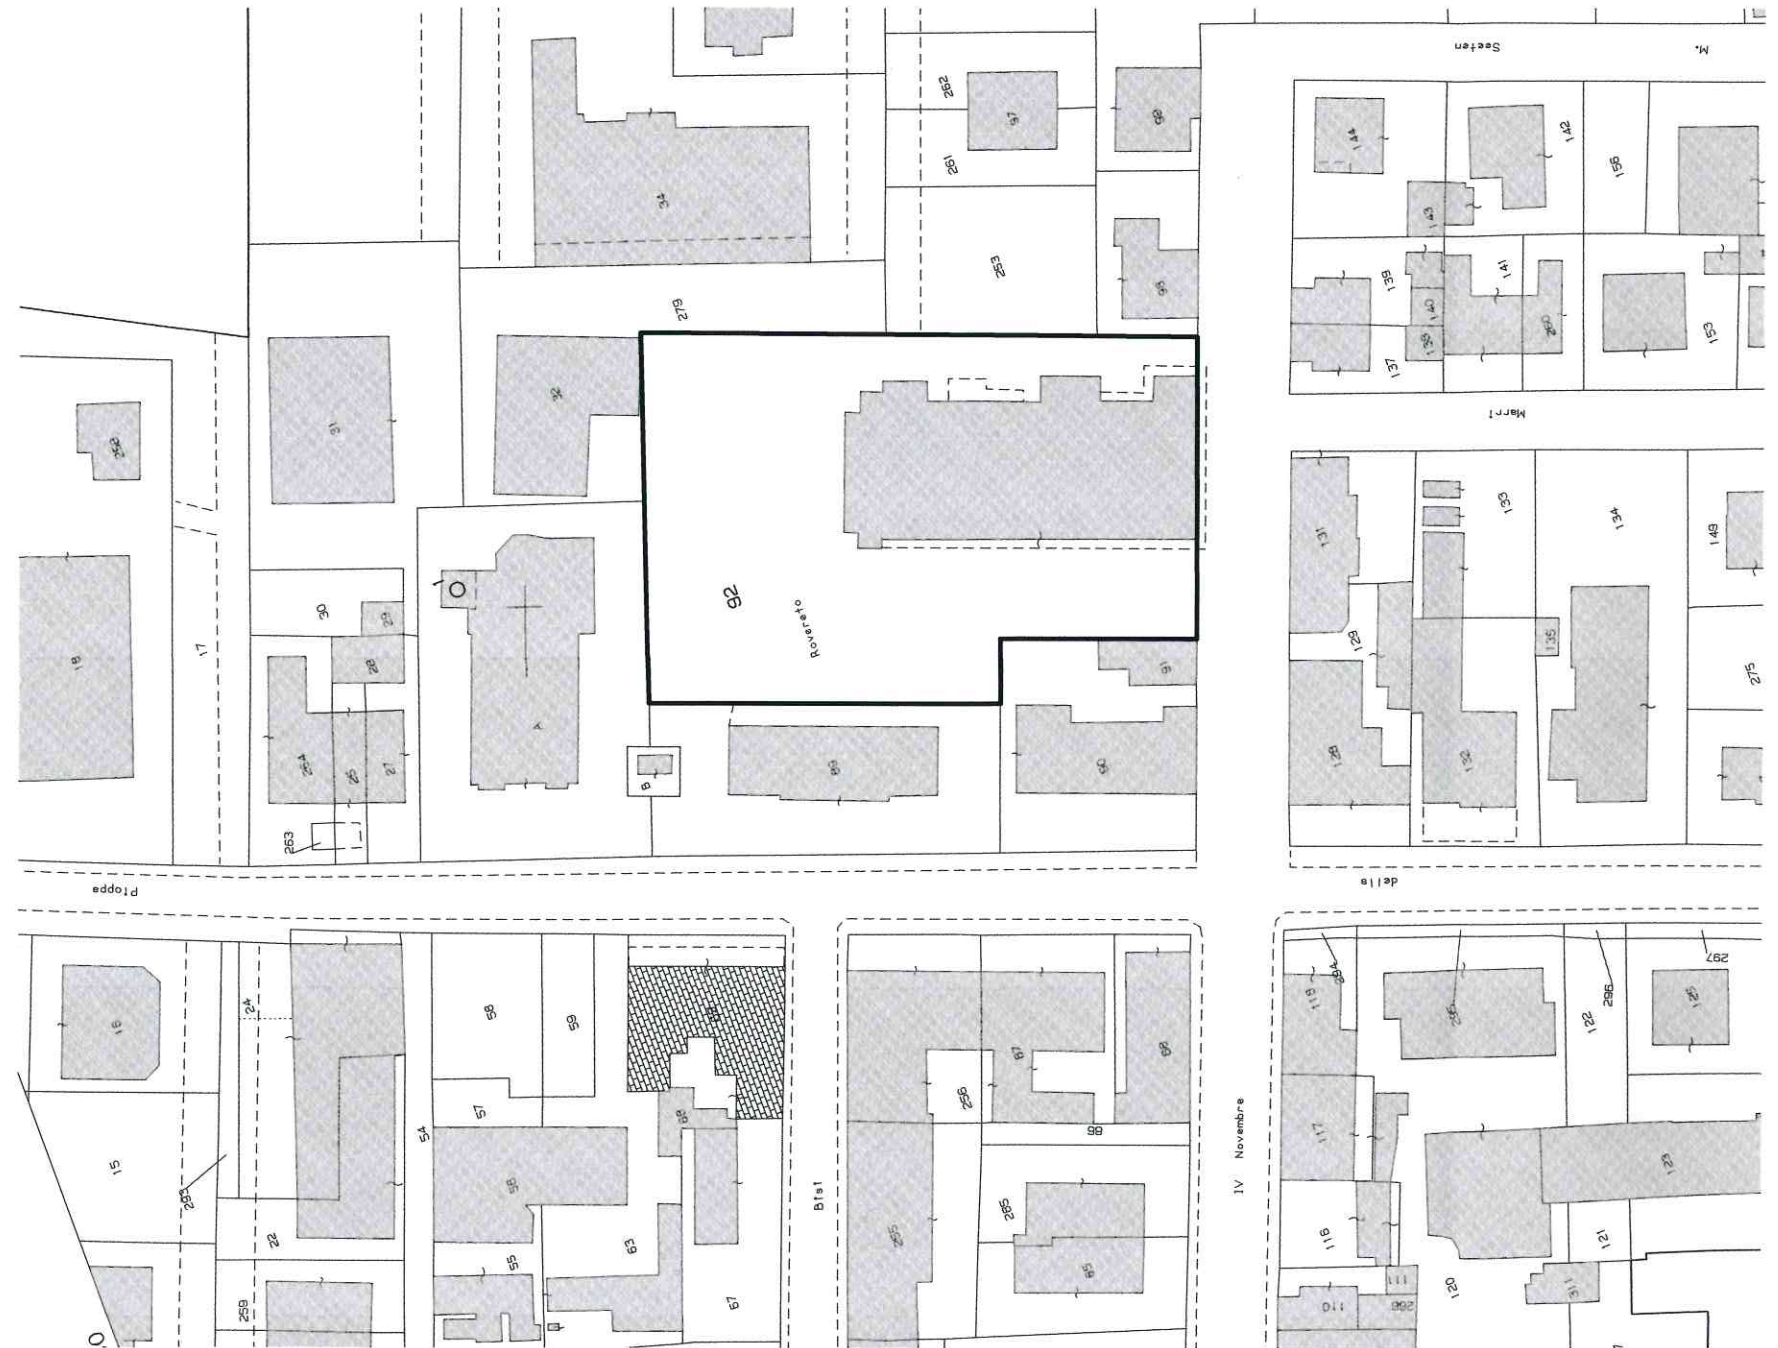


IDENTIFICAZIONE AREA DI PROPRIETA' DELL'ISTITUTO DIOCESANO

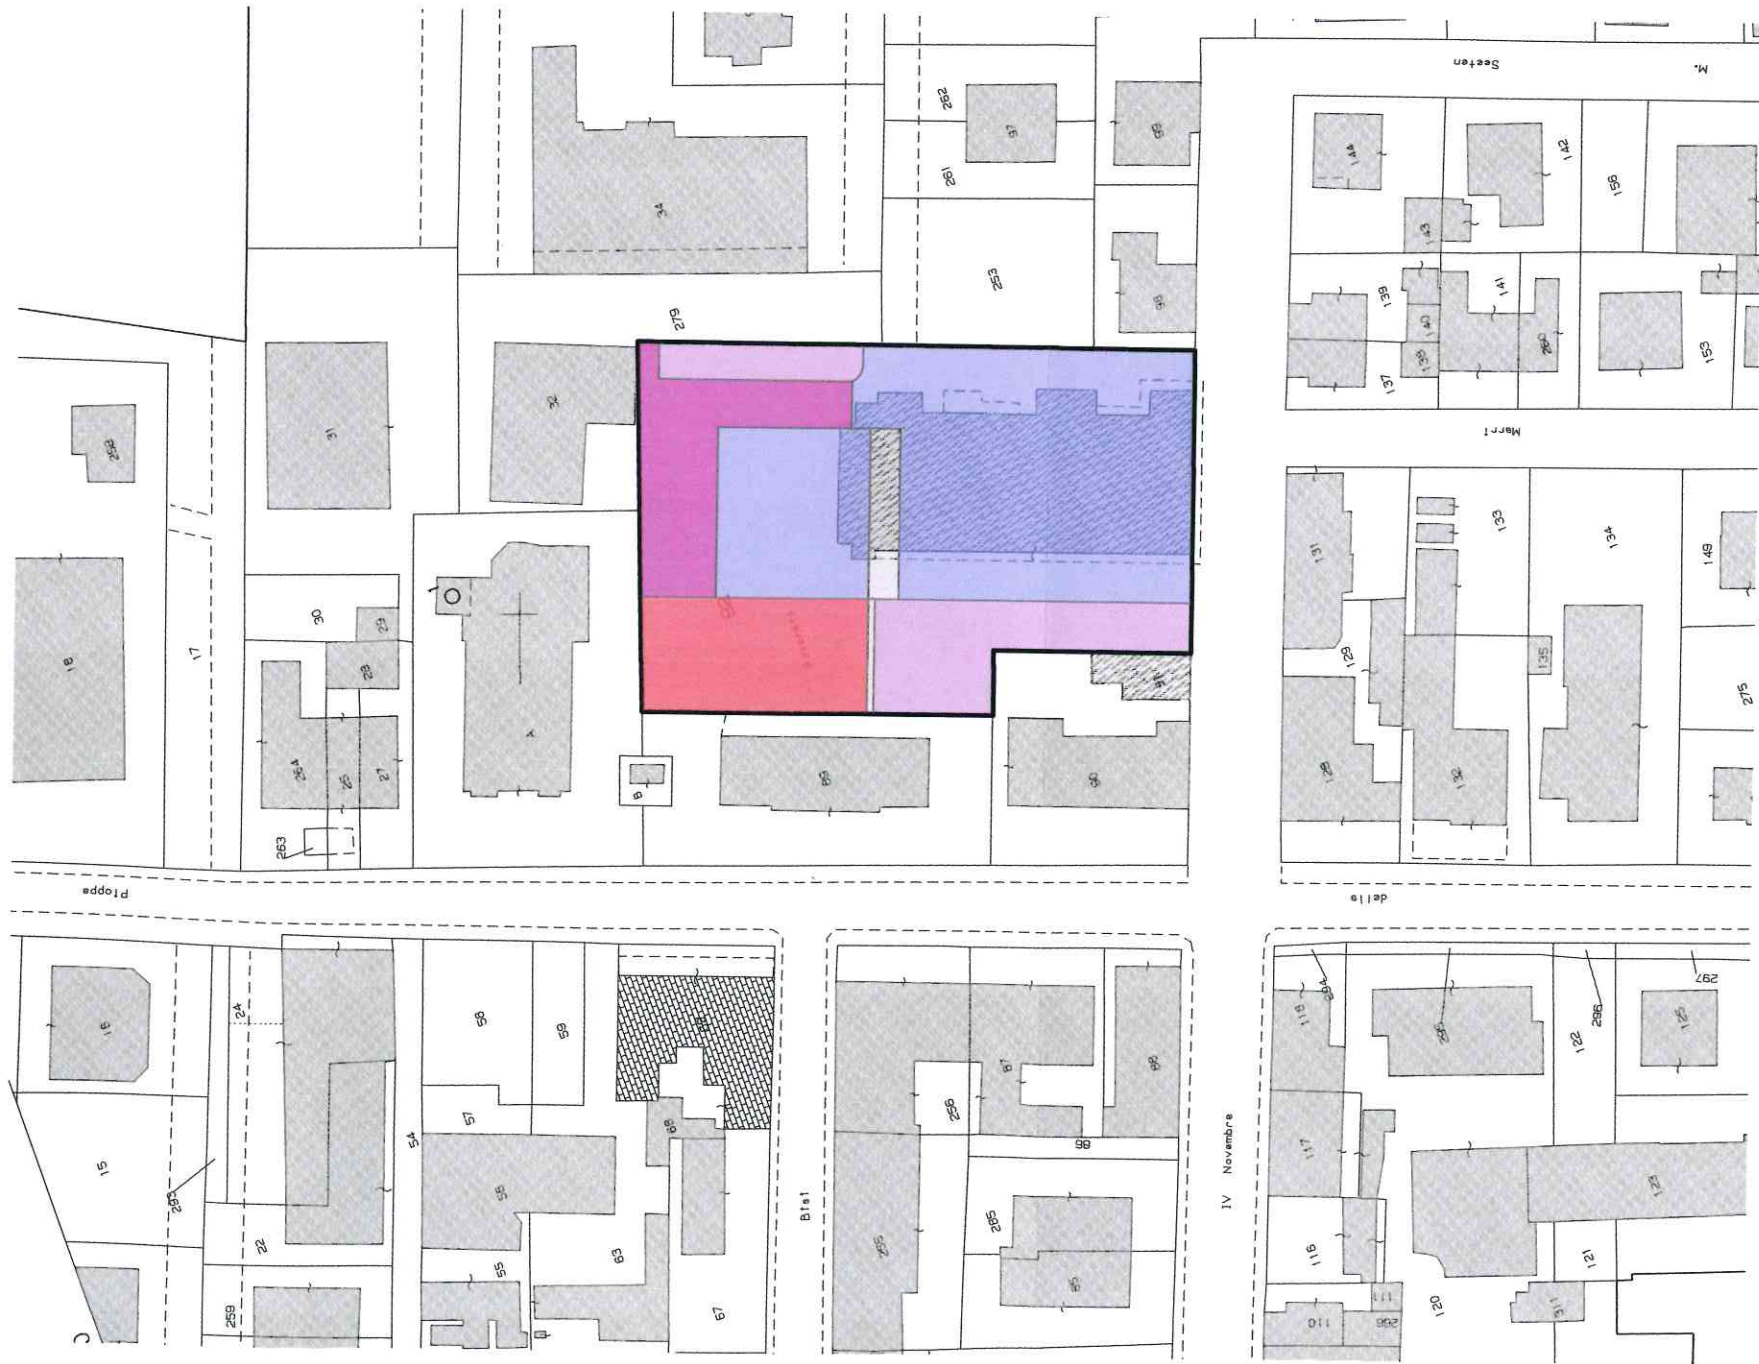

IDENTIFICAZIONE AREE DI PROPRIETA' DELL'ISTITUTO DIOCESANO DA CEDERE



LEGENDA:	
	ZONA PIAZZA - PEDONALE DA CEDERE AL COMUNE
	ZONA AREA EDIFICABILE PROPRIETA' ISTITUTO DIOCESANO
	ZONA VERDE DA CEDERE AL COMUNE
	ZONA SUPERFICIE LIBERA
	ZONA CARRABILE E PARCHEGGI DA CEDERE AL COMUNE
	AREA DI PROPRIETA' DELL'ISTITUTO DIOCESANO