



PIANO TERRA

H=cm 310

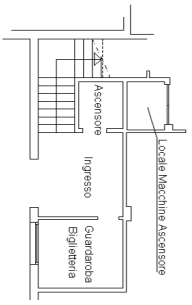


PIANO SOTTOTETTO

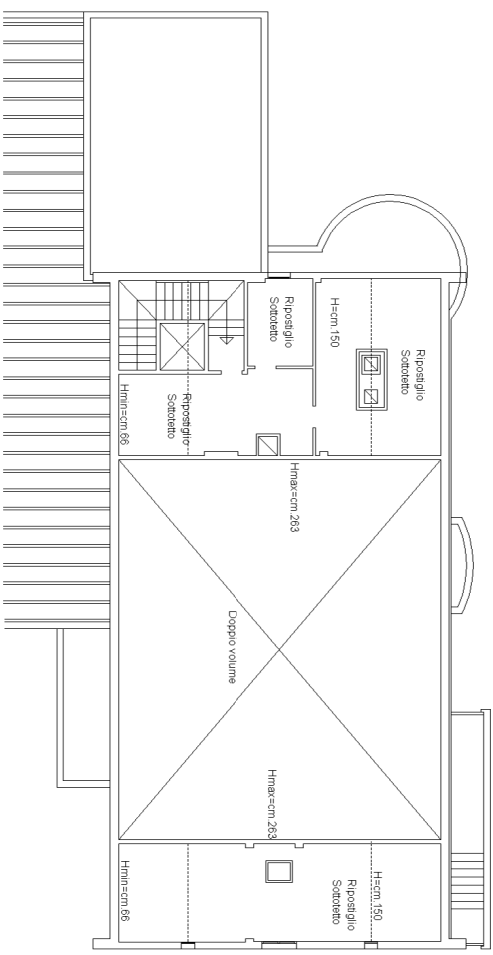

PIANO PRIMO

H=cm 310

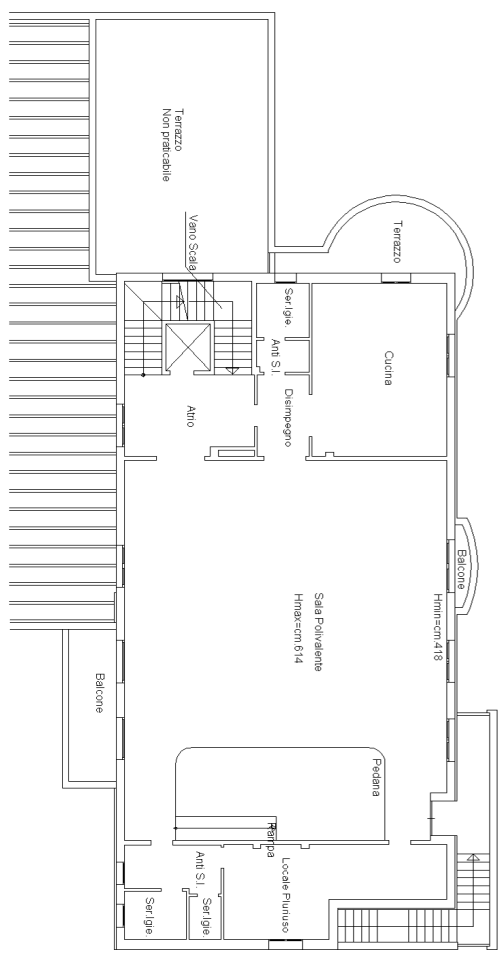

Dichiarazione protocollo n. _____ del _____
Planimetria di u.i.u. in Comune di Soliera
Via Papotti _____ civ. _____

Identificativi Catastali:

Sezione:

Foglio: 20

Particella: 186

Subalterno: 6

Compilata da:
Contini Stefano

Iscritto all'albo:
Geometri

Prov. Modena

N. 1774

Scheda n. 1


Scala 1:100

PIANO TERRA

H=cm.310



NORD

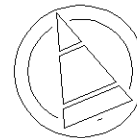

Dichiarazione protocollo n. _____ del _____
Planimetria di u.i.u. in Comune di Soliera
Via Papotti _____ civ. _____

Identificativi Catastali:
Sezione:
Foglio: 20
Particella: 186
Subalterno: 5

Compilata da:
Contini Stefano
Iscritto all'albo:
Geometri
Prov. Modena N. 1774


Scheda n. 1 Scala 1:100





PIANO TERRA

H=cm.310




NORD

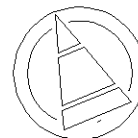

 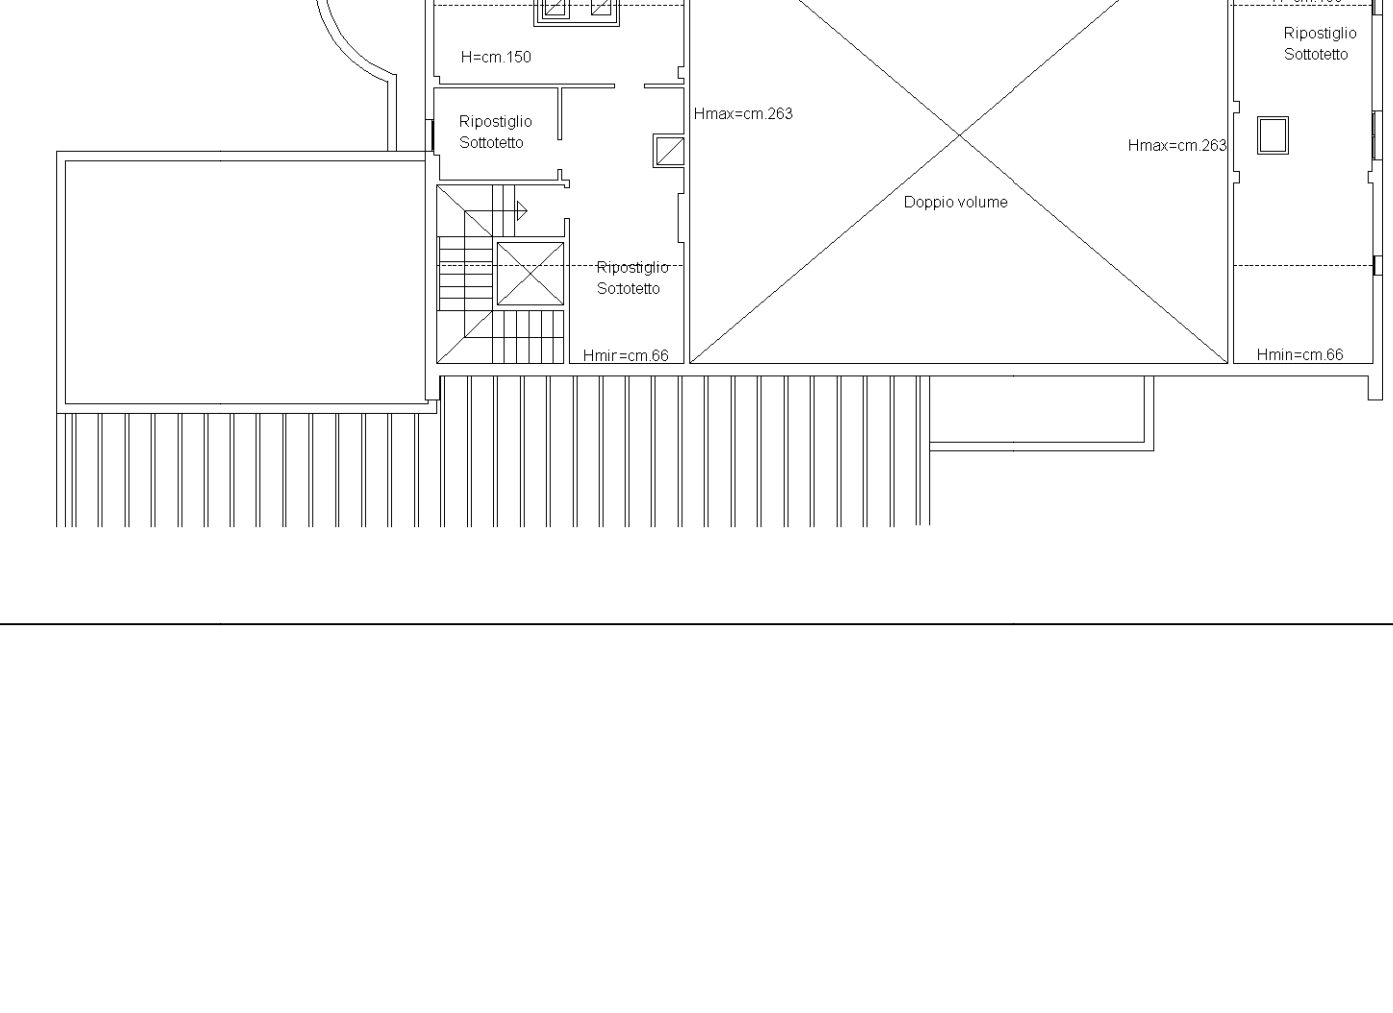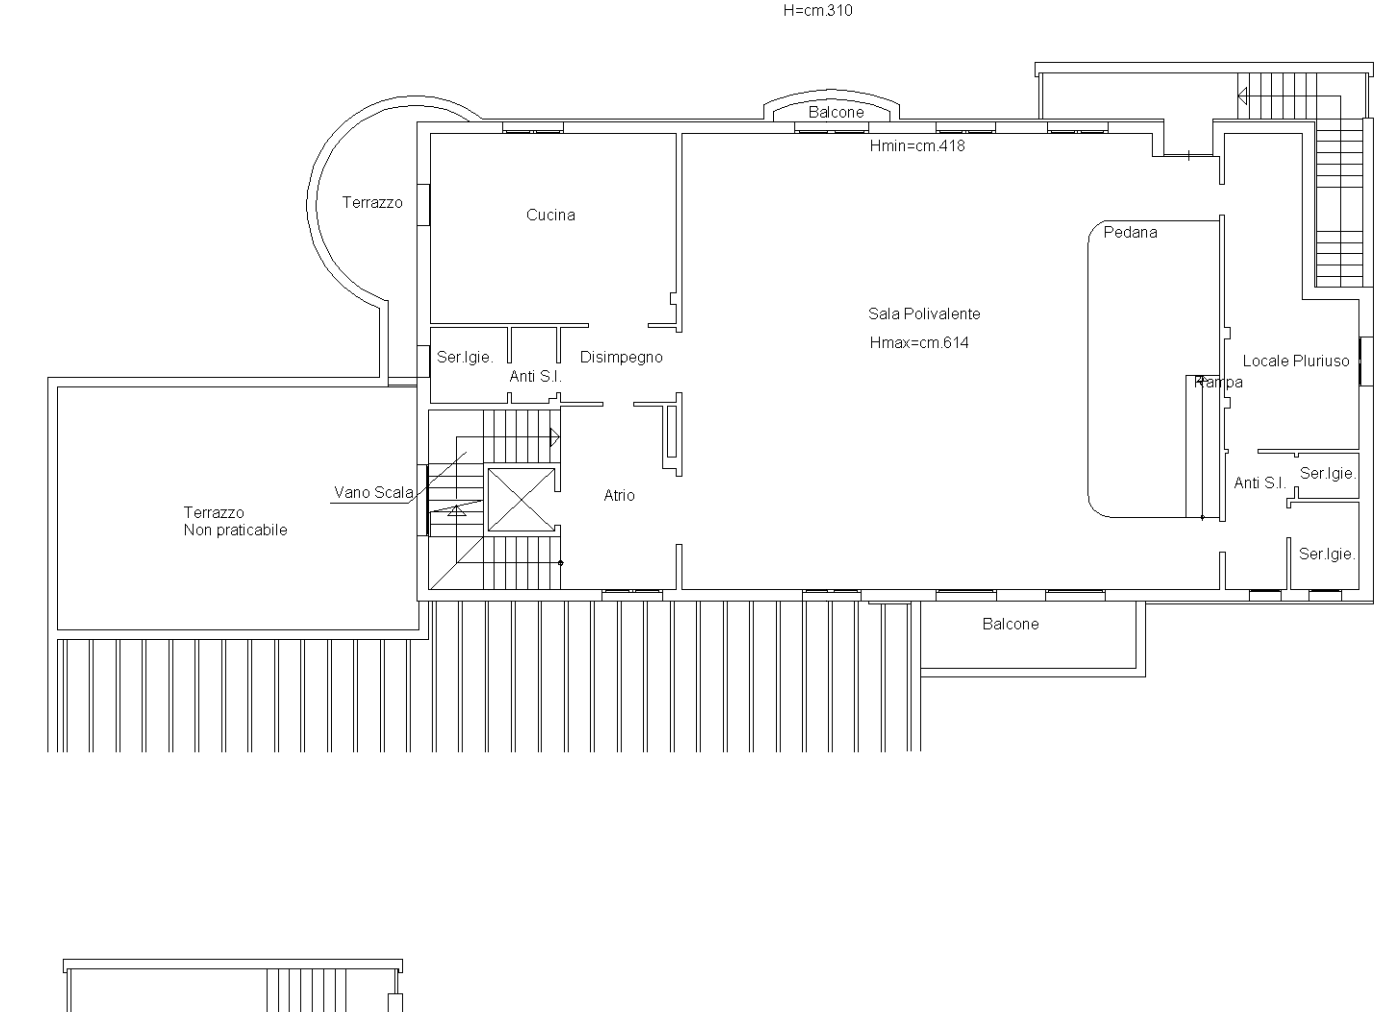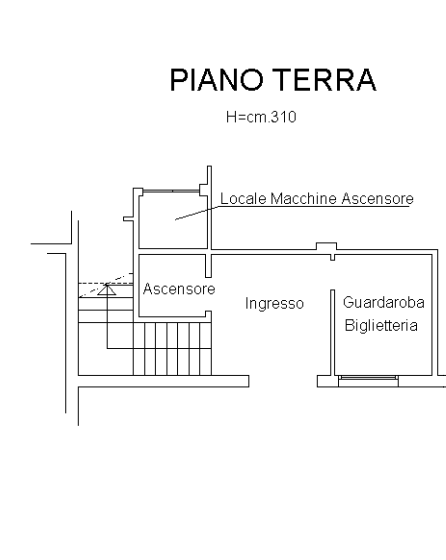

PIANO TERRA

H=cm.310

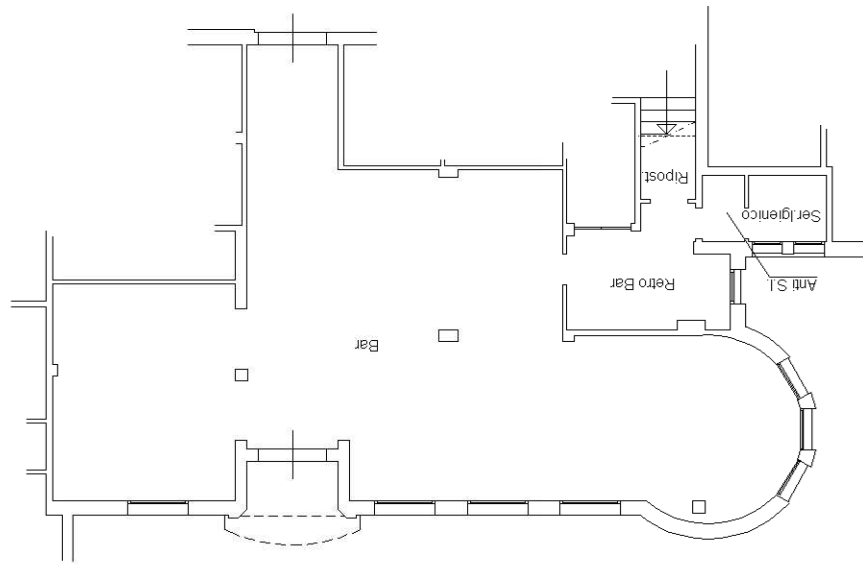

del

Planimetria di u.l.n. in Comune di Soliera

Via Papotti

catv.

Identificativi Catastali:

Compilata da:
Contini Stefano

Sezione:

Iscritto all'albo:
Geometri

Foglio: 20



Prov. Modena

Particella: 186

N. 1774

Subalterno: 4

PIANO TERRA

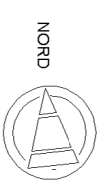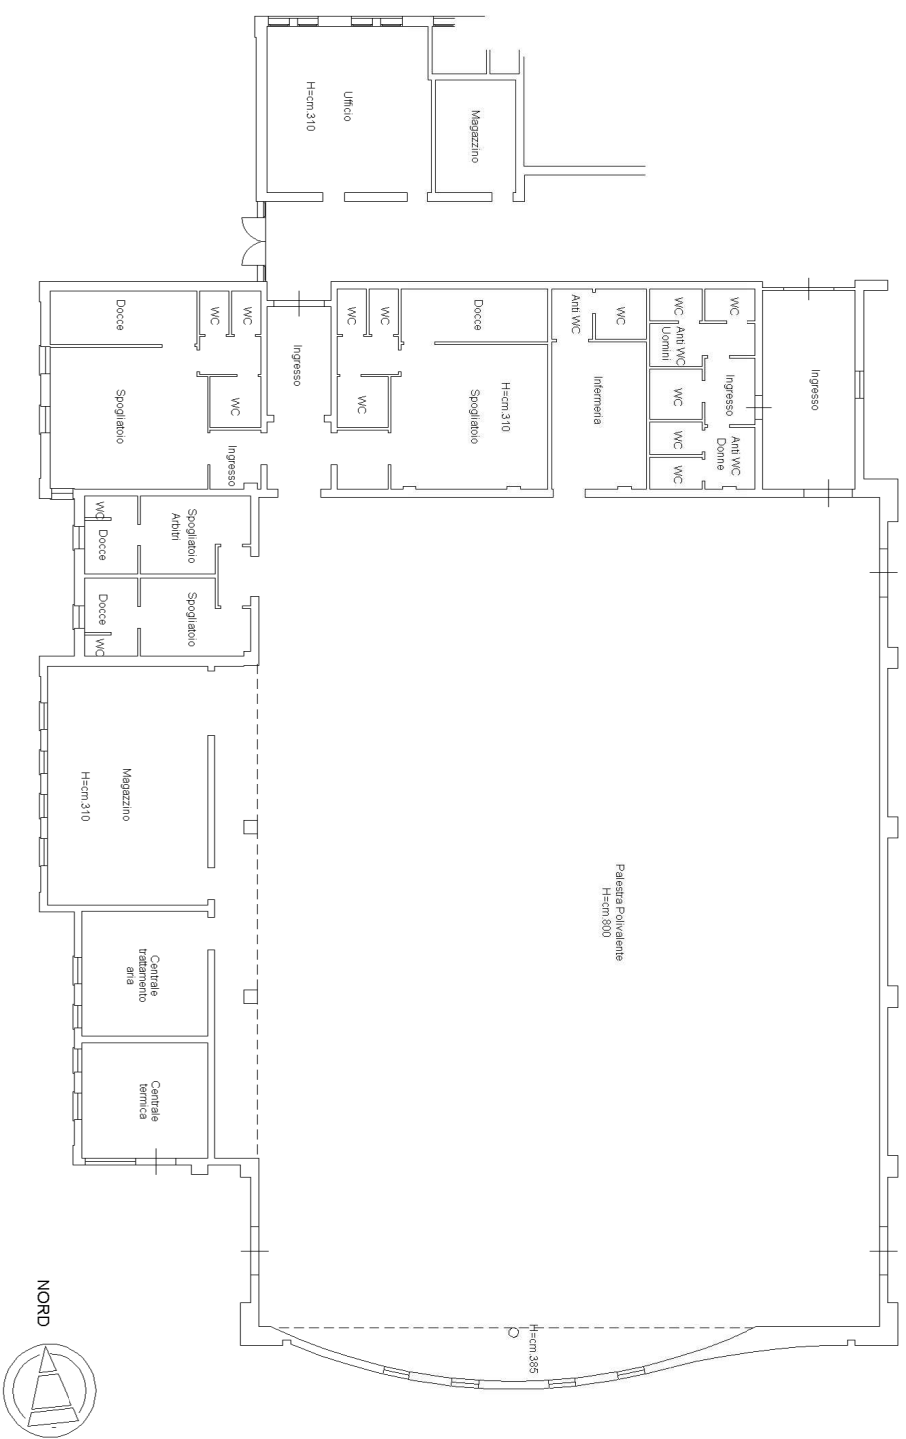


Agenzia delle Entrate
CATASTO FABBRICATI
Ufficio Provinciale di
Modena

Dichiarazione protocollo n. _____ del _____
Planimetria di u.i.u. in Comune di Soliera
Via Gambisa _____ civ. 1

Identificativi Catastali:
Sezione:
Foglio: 13
Particella: 129
Subalterno: 4

Compilata da:
Salvaterra Roberto
Iscritto all'albo:
Geometri
Prov. Modena N. 1827

Scheda n. 1 Scala 1:200

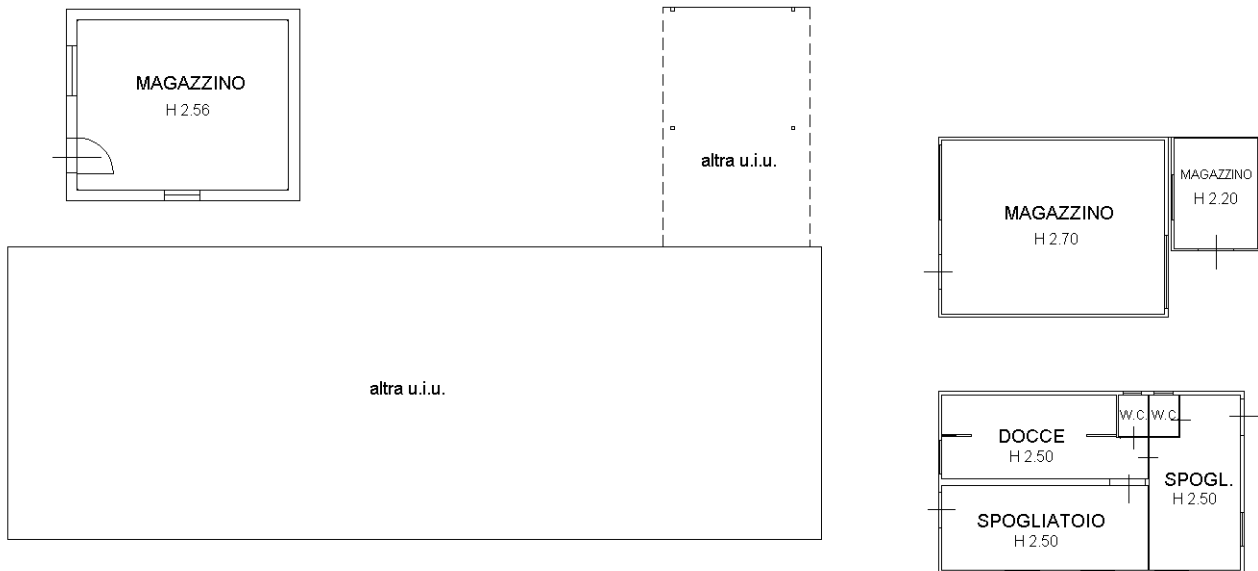

PIANO TERRA

orientamento







Planimetria di u.i.u. in Comune di SOLIERA via GAMBISA civ.

PIANO TERRA

± = 2.98 ml.

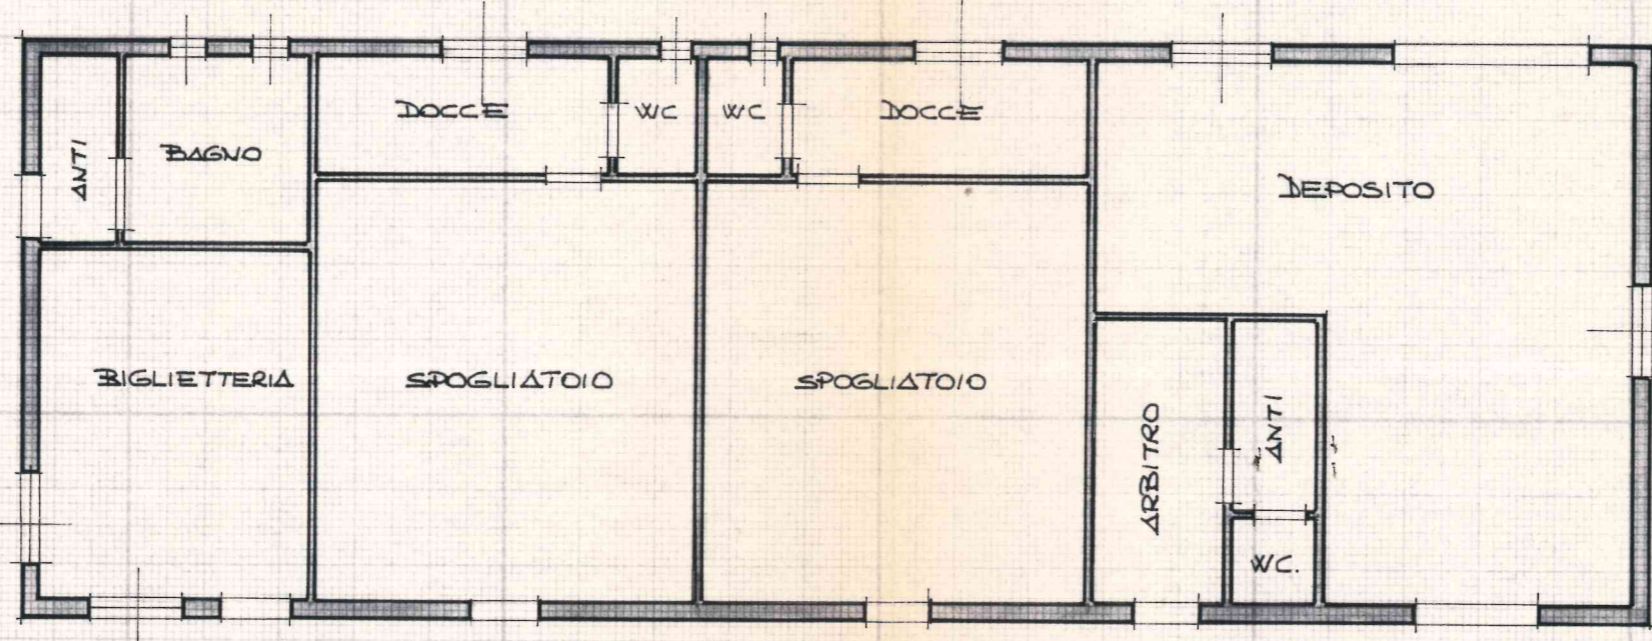

ORIENTAMENTO

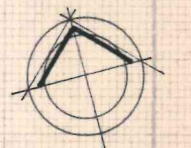

SCALA DI 1:100

Dichiarazione di N.C.
Denuncia di variazione

Identificativi catastali
F. 13
n. 129 sub. 2

Compilata dal GEOM. FERRARI ANDREA
Iscritto all'albo de GEOM.
della provincia di MODENA n. 1898
data 17/12/91 Firma

RISERVATO ALL'UFFICIO