


LOTTE DI PROPRIETA' DEL COMUNE DI CAMPEGALLIANO

n° lotto	S.F.	n° U.I.
N° 1 di mq 875	875	2
N° 11b di mq 337,5	337,5	1
N° 12 di mq 950	950	3
N° 13 di mq 950	950	3
totale	mq 3.112,5	9

LOTTE DI PROPRIETA' SOC. AGRICOLA VIGNA S.S.

N° 2 di mq 875	875	3
N° 3 di mq 875	875	3
N° 4 di mq 875	875	3
N° 5 di mq 875	875	3
N° 6 di mq 875	875	2
N° 7 di mq 650	650	2
N° 8 di mq 675	675	2
N° 9 di mq 675	675	2
N° 10 di mq 675	675	2
N° 11a di mq 337,5	337,5	1
totale	mq 7.387,5	23

in progetto n° 32 = 32 n° max ammissibile

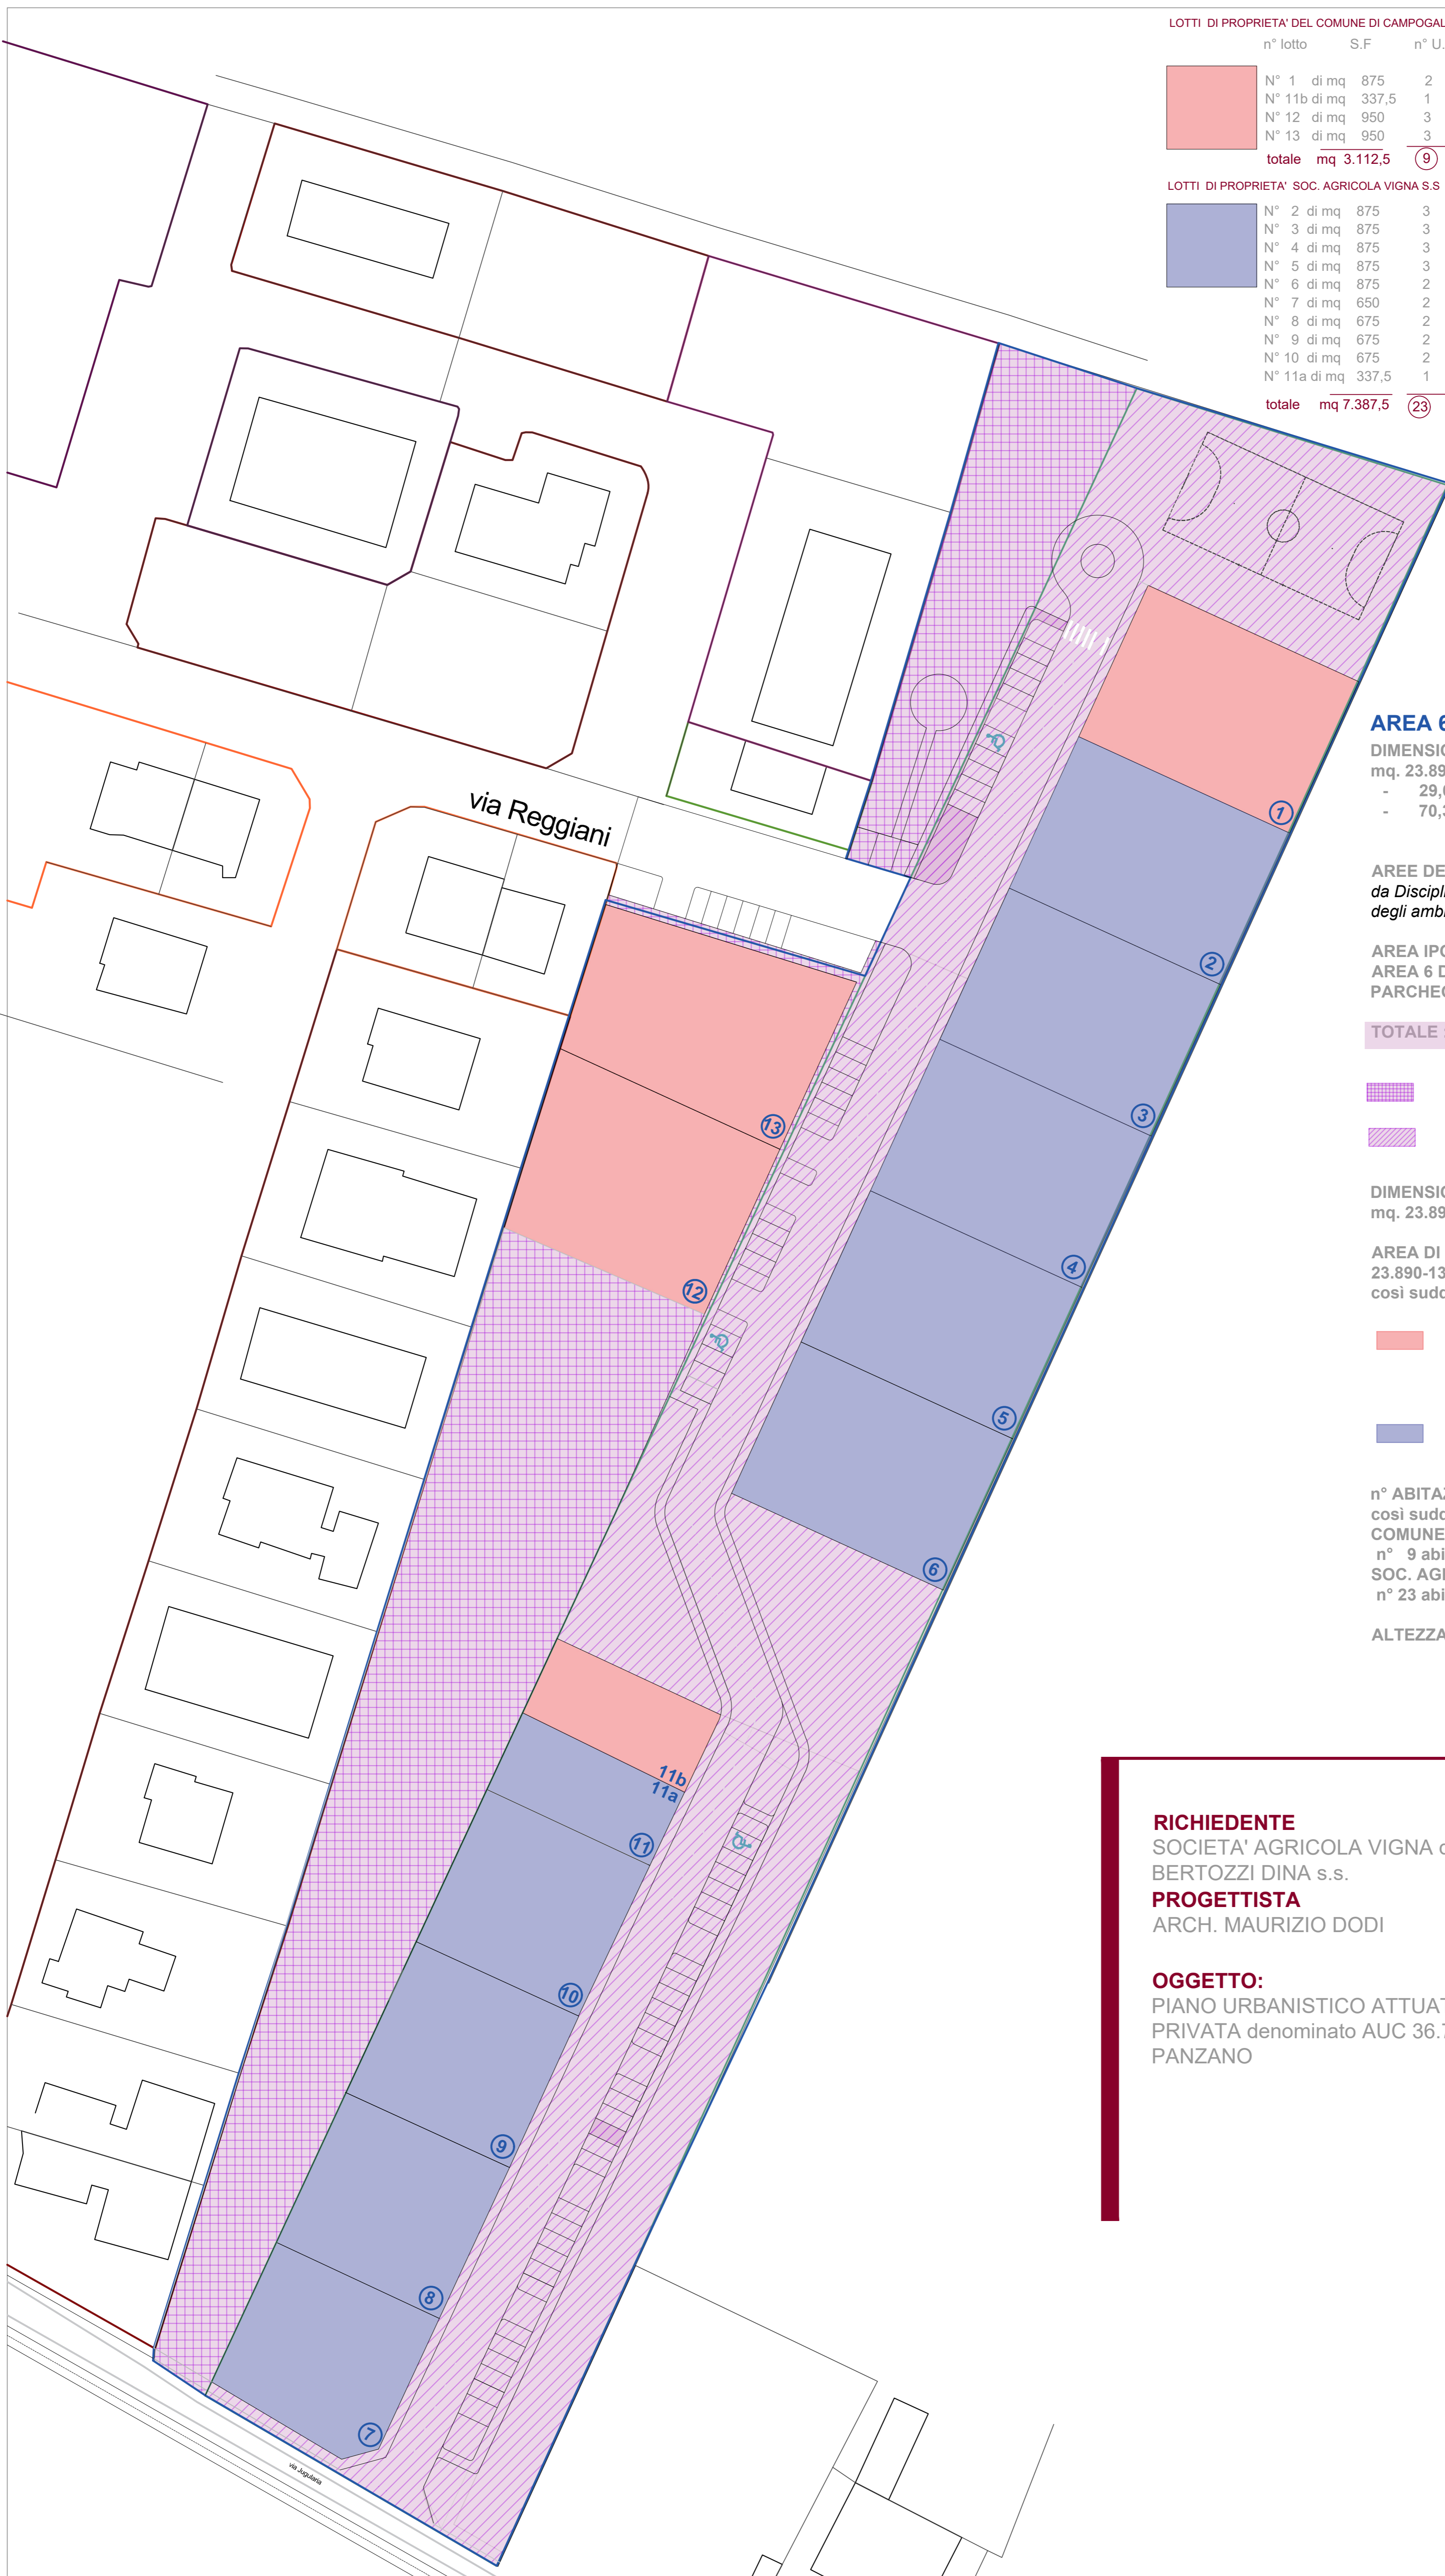

AREA 6

DIMENSIONI TOTALI AREA 6:
 mq. 23.890,00 equivalenti al :
 - 29,66% COMUNE DI CAMPEGALLIANO
 - 70,34% SOC. AGRICOLA VIGNA

AREE DESTINATA A "SERVIZI":
 da Disciplina Coordinata di PSC e RUE
 degli ambiti elementari, p.244

AREA IPOTESI DI UTILIZZAZIONE
 AREA 6 DESTINATA A VIABILITA'/
 PARCHEGGI/V. PUBBLICO-

TOTALE : 13.390 > 11.300 prescritti

COMUNE DI CAMPEGALLIANO

SOC. AGRICOLA VIGNA

DIMENSIONI TOTALI AREA 6:
 mq. 23.890,00

AREA DI PERTINENZA ALLE COSTRUZIONI
 23.890-13.390 = 10.500mq
 così suddivisi:

COMUNE DI CAMPEGALLIANO
 3.112,5 mq equivalenti al 29,64%
 inferiore ai 3.114,30 mq (29,66%)

SOC. AGRICOLA VIGNA
 7.387,5 mq equivalenti al 70,36%
 superiore ai 7.385,7 mq (70,34%)

n° ABITAZIONI MAX 32 ipotizzati 32
 così suddivisi:
 COMUNE DI CAMPEGALLIANO (29,66%)
 n° 9 abitazioni
 SOC. AGRICOLA VIGNA (70,34%)
 n° 23 abitazioni

ALTEZZA : 2 piani fuori terra

RICHIEDENTE

SOCIETA' AGRICOLA VIGNA di BORDINI ENZO E
 BERTOZZI DINA s.s.

PROGETTISTA

ARCH. MAURIZIO DODI

OGGETTO:

PIANO URBANISTICO ATTUATIVO DI INIZIATIVA
 PRIVATA denominato AUC 36.74 - AREA 06 - LOCALITA'
 PANZANO

