



PIANO 0

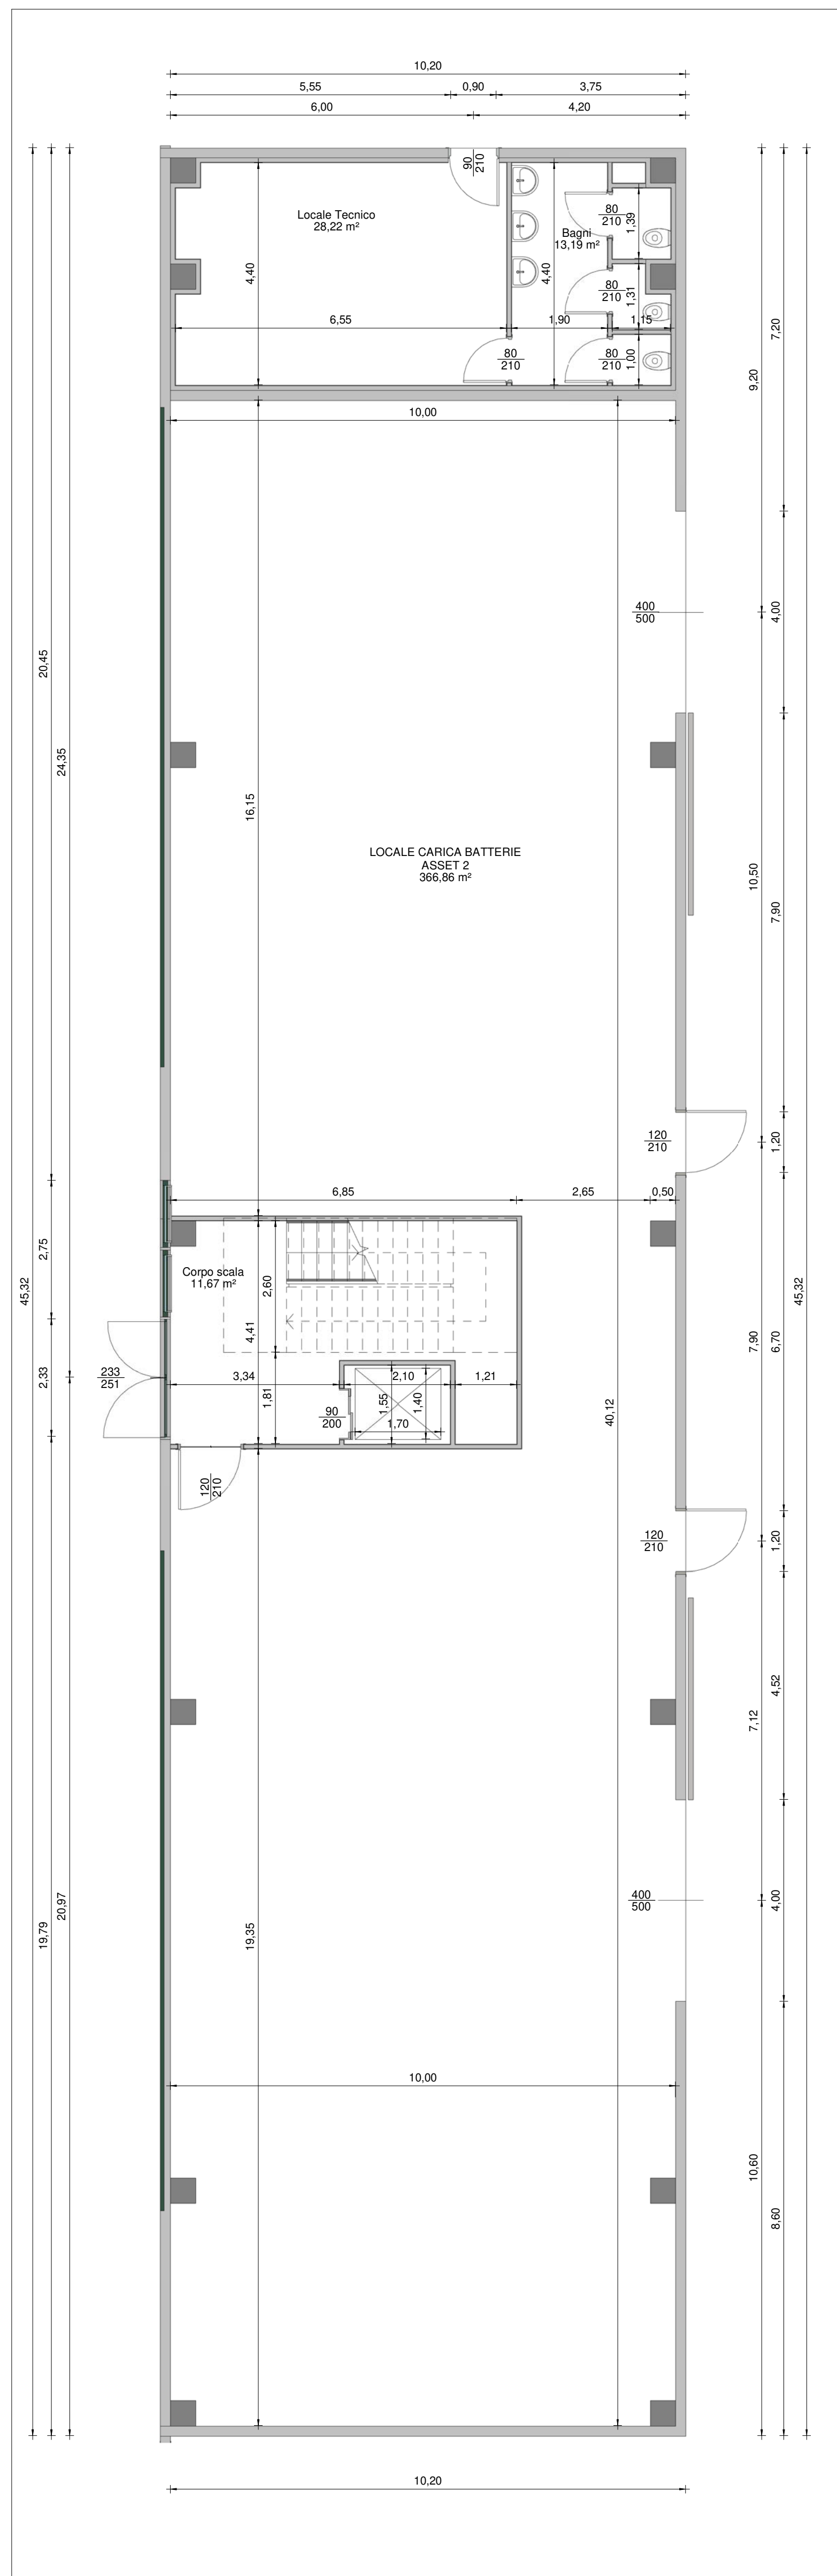

PIANO 1

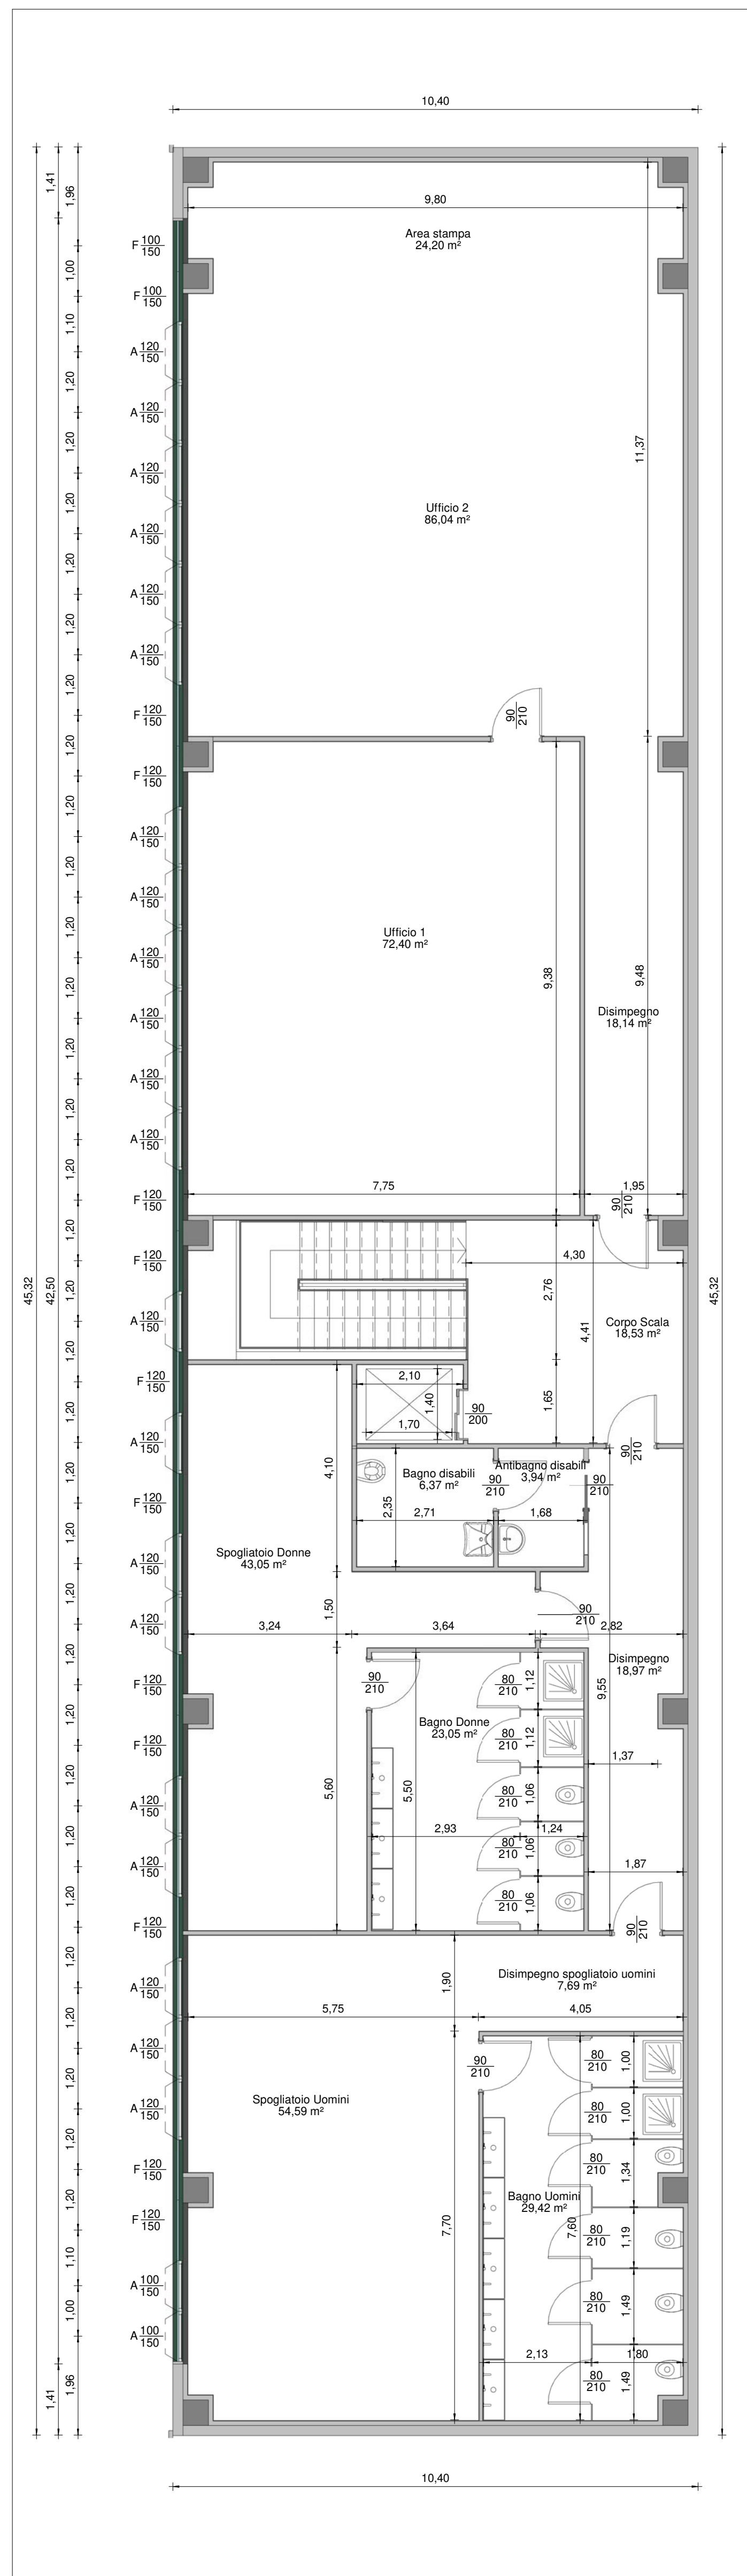

SUPERFICIE UTILE UFFICI ASSET 2


Nome	Area
Bagni	13,19 m²
Corpo scala	11,67 m²
Locale Tecnico	28,22 m²
Piano terra	53,08 m²
Antibagno disabili	3,94 m²
Area stampa	24,20 m²
Bagno disabili	6,37 m²
Bagno Donne	23,05 m²
Bagno Uomini	29,42 m²
Corpo Scala	18,53 m²
Disimpegno	18,97 m²
Disimpegno spogliatoio uomini	7,89 m²
Spogliatoio Donne	43,05 m²
Spogliatoio Uomini	54,59 m²
Ufficio 1	72,40 m²
Ufficio 2	86,04 m²
Primo piano	459,47 m²

RAPPORTI ILLUMINANTI UFFICI P1 ASSET 2


Locale	N° finestre	Tipologia	Altezza	Larghezza	Sup Illuminante	RI
Spogliatoio Donne	5	Vasistas Trasparente	1,50	1,20	9,01 m²	0,209
Spogliatoio Donne	1	Fisso Trasparente	1,50	1,20	1,80 m²	0,042
Spogliatoio Donne	4	Fisso Trasparente 2	1,50	1,20	7,20 m²	0,167
	10				18,01 m²	0,418
Spogliatoio Uomini	2	Vasistas Trasparente	1,50	1,00	3,00 m²	0,055
Spogliatoio Uomini	3	Vasistas Trasparente	1,50	1,20	5,40 m²	0,099
Spogliatoio Uomini	2	Fisso Trasparente 2	1,50	1,20	3,60 m²	0,066
	7				12,01 m²	0,220
Ufficio 1	6	Vasistas Trasparente	1,50	1,20	10,81 m²	0,149
Ufficio 1	1	Fisso Trasparente 2	1,50	1,20	1,80 m²	0,025
	7				12,61 m²	0,174
Ufficio 2	6	Vasistas Trasparente	1,50	1,20	10,81 m²	0,126
Ufficio 2	1	Fisso Trasparente 2	1,50	1,00	1,50 m²	0,017
Ufficio 2	1	Fisso Trasparente 2	1,50	1,20	1,80 m²	0,021
	8				14,11 m²	0,164

RAPPORTI AREANTI UFFICI P1 ASSET 2

Locale	N° finestre	Tipologia	Altezza	Larghezza	Sup Areante	RA
Spogliatoio Donne	5	Vasistas Trasparente	1,50	1,20	9,00 m²	0,209
	5				9,00 m²	0,209
Spogliatoio Uomini	2	Vasistas Trasparente	1,50	1,00	3,00 m²	0,055
Spogliatoio Uomini	3	Vasistas Trasparente	1,50	1,20	5,40 m²	0,099
	5				8,40 m²	0,154
Ufficio 1	6	Vasistas Trasparente	1,50	1,20	10,80 m²	0,149
	6				10,80 m²	0,149
Ufficio 2	6	Vasistas Trasparente	1,50	1,20	10,80 m²	0,126
	6				10,80 m²	0,126

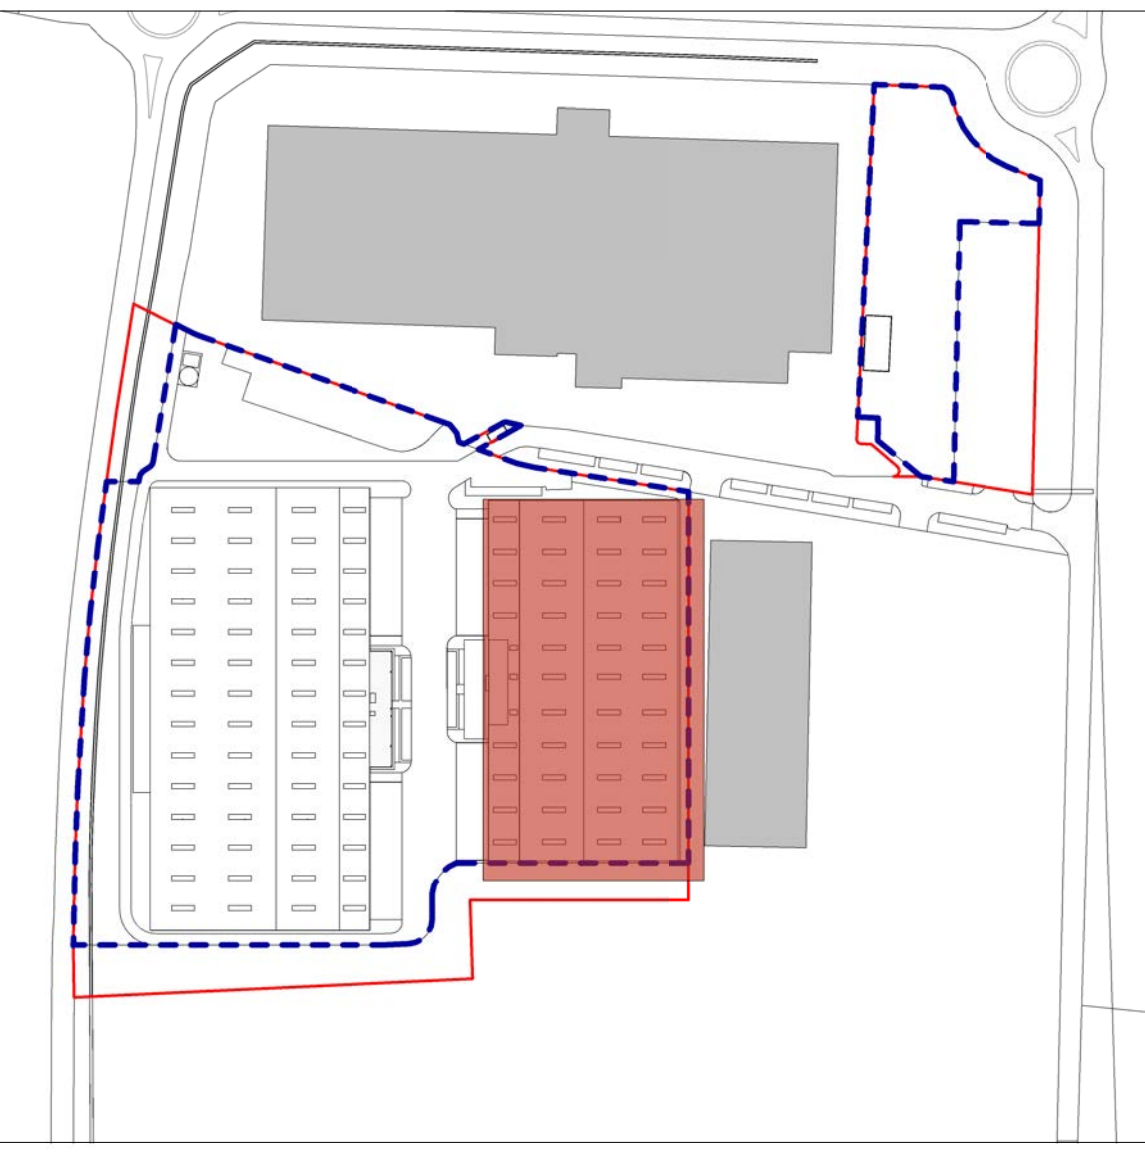

LEGENDA

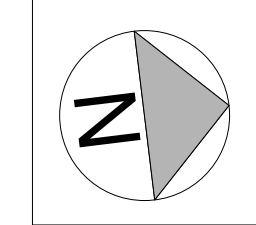

COMUNE DI CAMPOGALLIANO (MO)

PROGETTO PER LA REALIZZAZIONE DI NUOVI DEPOSITI E RELATIVI UFFICI

TAVOLA
PIANTA UFFICI ASSET 2

Data: 09/03/20
Scala: 1 : 80

COMMITTENTE
Logistica e Sviluppo s.r.l.
Via Straburgo,31
41011 Campogalliano (MO)

GENERAL CONTRACTOR
GSE
GSE Italia s.r.l.
Via G.B. Percollesi, 27
20124 Milano (MI)

PROGETTISTA E DL
SFRE
ING. FILIPPO SALIS
Via della Moscova,
47 - 20121 Milano
Iscrizione ordine Ingegneri Milano: MI 24867 - I - 2961

CO-PROGETTISTA URBANISTICO
Studio Dott. Ing. Grotti Loris
Dott. Ing. Grotti Loris
Via Vignolesse n. 1389
41126 San Damaso (MO)