



**COMUNE DI
CAMPOGALLIANO**
Provincia di Modena

FASE:
PROGETTO DEFINITIVO-ESECUTIVO

PROGETTO:
MESSA IN SICUREZZA STRADALE INCROCIO
VIA MADONNA - VIA CROCE




OGGETTO:
PLANIMETRIA OCCUPAZIONI

SCALA:
1:200

DATA:
SETTEMBRE 2021

TAVOLA:
4.0


PROGETTISTA:



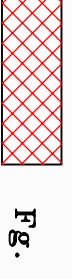

PLANIMETRIA OCCUPAZIONI

Scala 1:200

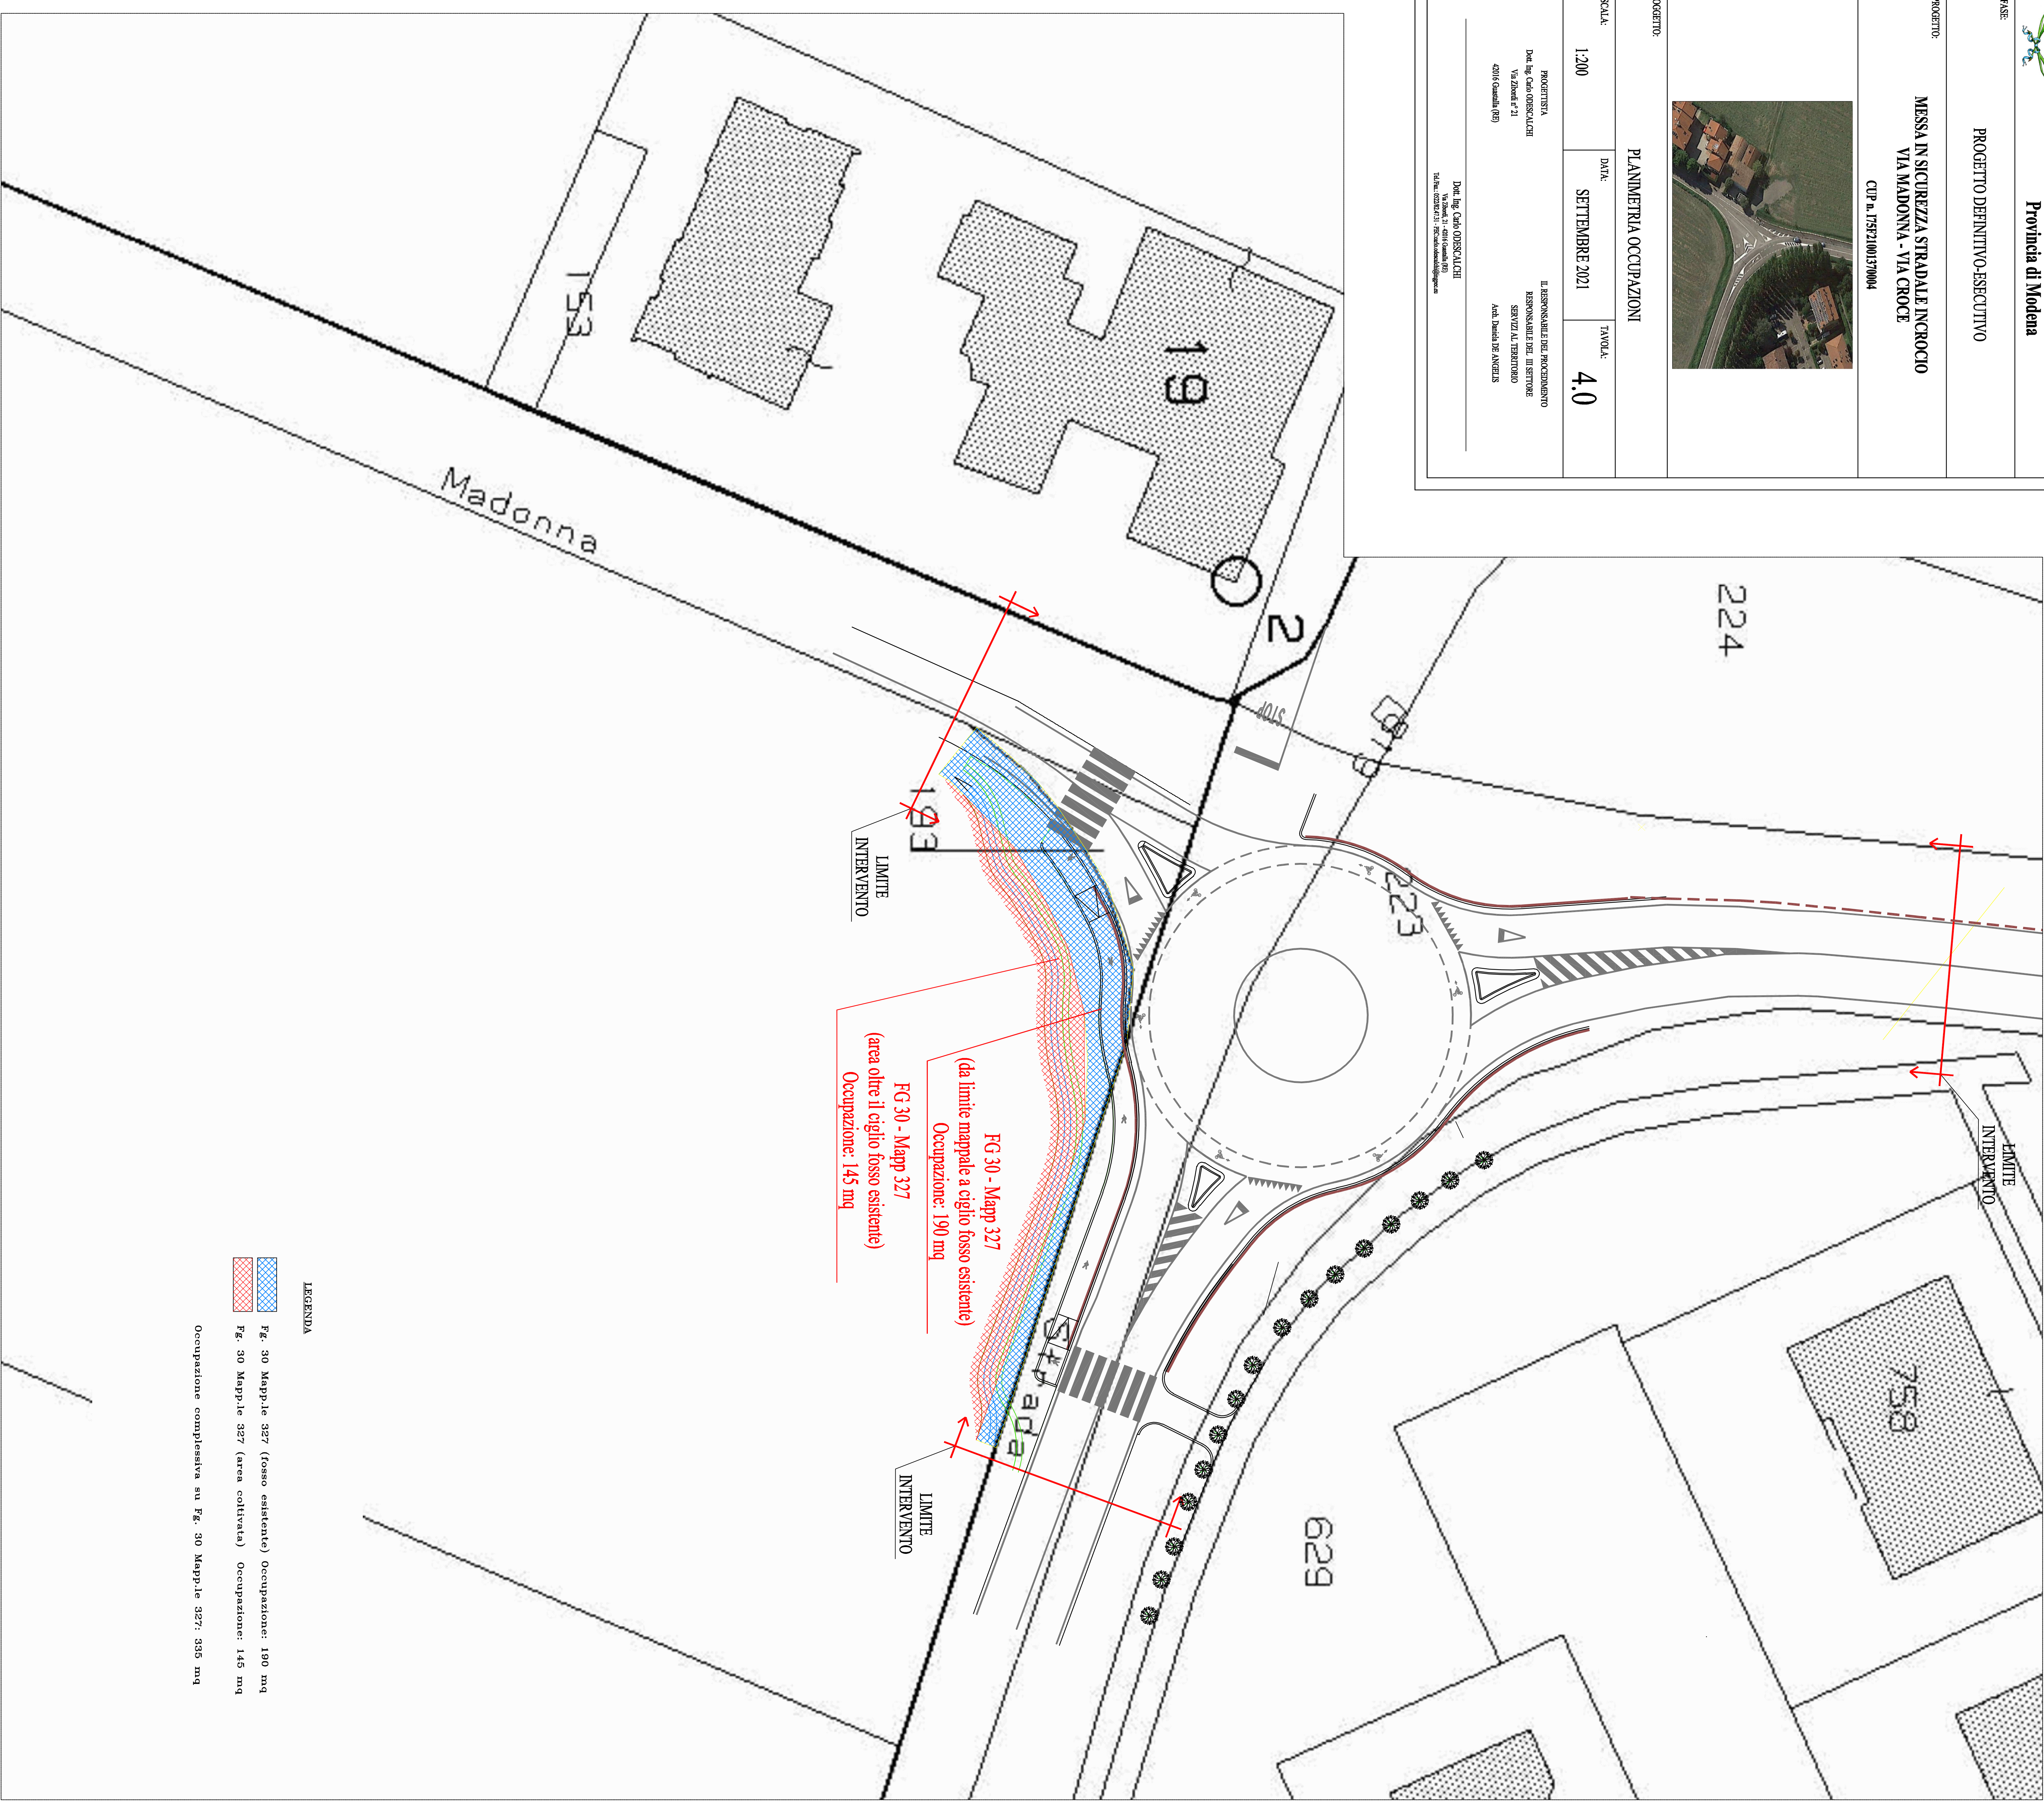

LEGENDA

-  Fg. 30 Mapp.le 327 (area coltivata) Occupazione: 145 mq

